


نموذج قرار مساحي

بيانات الصك	
رقم الوثيقة	٣٦.٦١٣٠٠٣٣٥٤
تاريخ الوثيقة	
مصدرة	
هوية المالك	
أسم المالك	
نسبة الملكية	١٠٠٪
تفاصيل العقار	
رقم القطعة	٤٧٤
رقم المخطط	القعم بالوهابه
المساحة	٢٦٢٥,٠٠
نوع العقار	قطعة الارض
الحى	
المدينة	سراة عبيدة
شركة فجن الأعمال للأستشارات الهندسية	
شمارالشركة	ختم الشركة
	

تاريخ أعداد الكروكى	المهندس المساح	مدير المكتب
٢٠٢٦/٠٥/١٤	عبدالمجيد	محمد سلامة آل سعيدان
0539934077	0554400693	info@vision.en.com

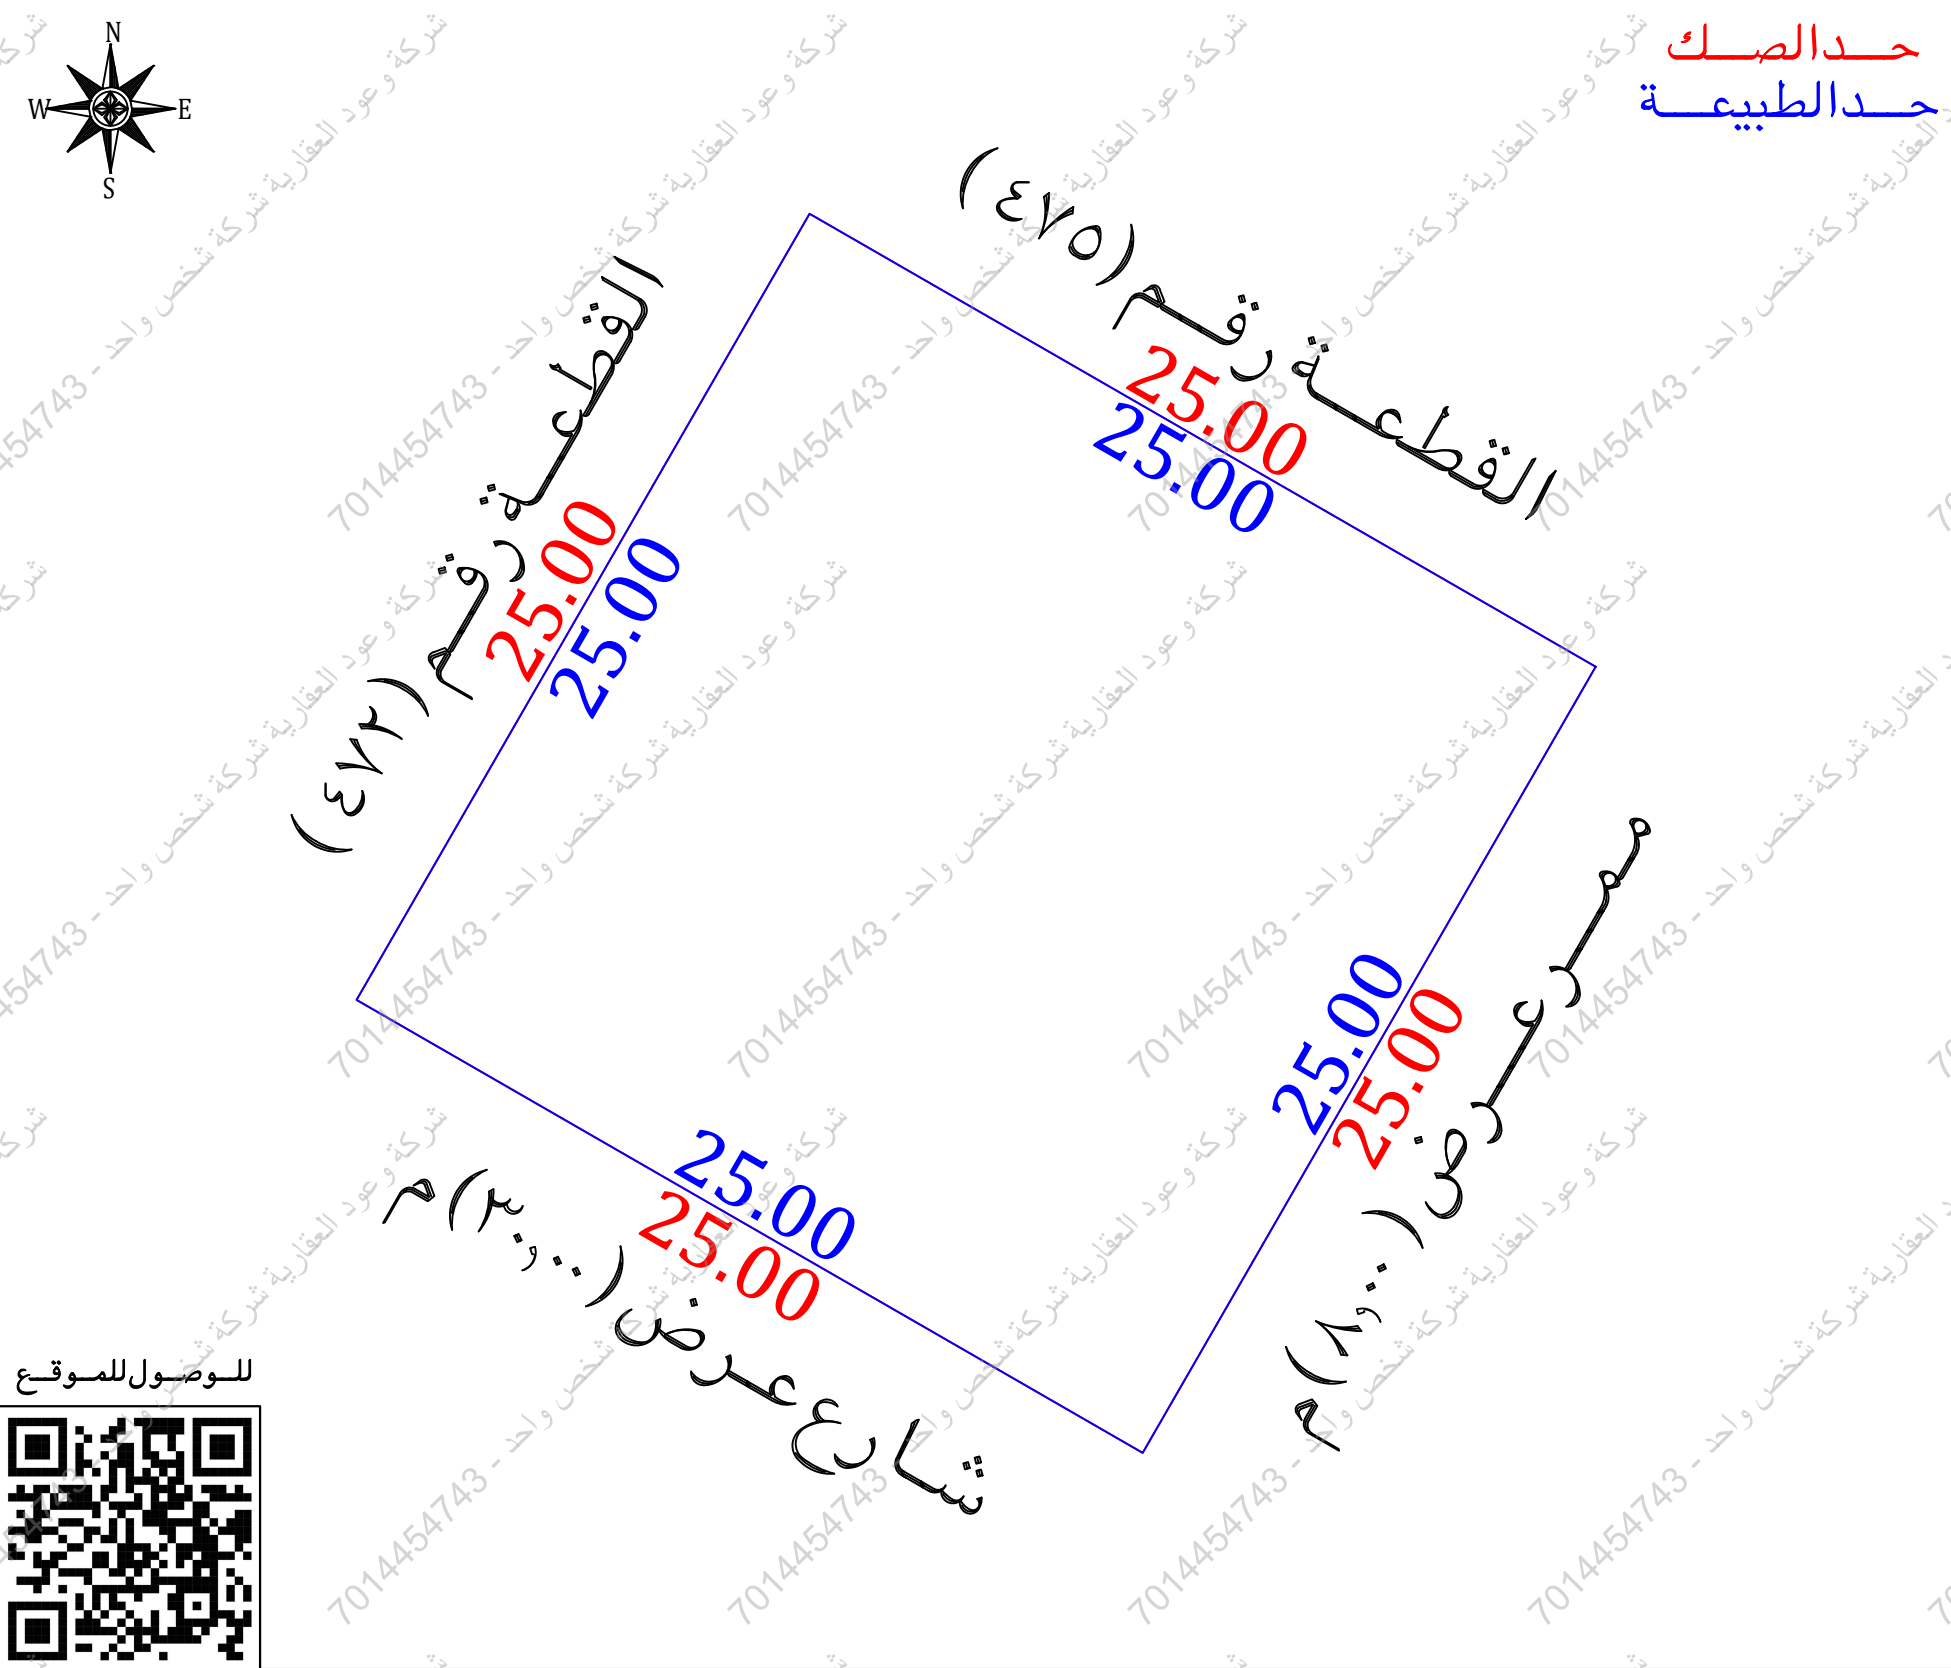

أقرار

جرى الوقوف على الطبيعة من قبل مساح مكتب فجن للأستشارات الهندسية وأنضح الأتي:

هل الصك مطابق للرفع المساحي ☐ نعم ☒ لا

هل تم ذكر جميع الأختلافات فى الرفع المساحي ☐ نعم ☒ لا

هل تم تطبيق جميع التعليمات الصادرة من المركز فى الرفع المساحي ☐ نعم ☒ لا

هل تم التوقيع وأرفاق أقرار صحة الموقع ☐ نعم ☒ لا

هل يوجد تدخل فى الأصل ☐ نعم ☒ لا

هل يوجد على الأصل مبنى مشترك ☐ نعم ☒ لا

هل ذكر المرجع المعتمد على الاستدلال على استخدام العقار ☐ نعم ☒ لا

هل تم الاستعلام من وزارة الزراعة حيال الأرض الزراعية ☐ نعم ☒ لا

الملاحظات والأختلافات والتدخلات ☐ نعم ☒ لا

نوع الاستخدام : سكني ☒ تجارى ☐ سكني تجارى ☐ صناعي ☐ زراعي ☐

الأرض على الطبيعة : مبنى قائم ☐ أرض فضاء ☒ أرض مسورة ☐ أرض زراعية ☐

طبيعة الأرض : مبسطة ☒ جبلية ☐ أخرى ☐

المخطط على الطبيعة : منفذ ☒ غير منفذ ☐ عشوائي ☐

يتحمل المكتب الهندسى المسؤولية على ما ورد فى مخطط الرفع المساحي من حدود وأطوال وأحداثيات

هذا التقرير المساحي لا يعتد به كإثبات لسلامة أجراءات التملك أو تثبيت حدود الصك وموقعة


تم الربط بأقرب نقطة ثابتة

الملاحظات

رقم المخطط : الصك (القعم بالوهابه) المستكشفات (٥٩ / ١٤٠٩ / ج ٦)

الممر فى الحد الجنوبي غير مسفلت

يوجد أختلاف فى الحدود بين الصك والمستكشفات

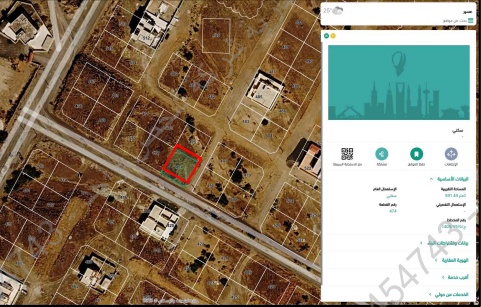مستكشف بلدى	مستكشف الامانة	المصور الجوى	صور من الطبيعة
			  

الاتجاه	بموجب الصك	الاتجاه	بموجب الطبيعة	أحداثيات الموقع حسب نظام الاحداثيات العالمى			
الشمال	القطعة (٤٧٢)	الشمال	القطعة رقم (٤٧٢)	الشمالية	الشمالية	الشمالية	الشمالية
الجنوب	يحد ممر مشاة عرض (٨,٠٠) م	الجنوب	ممر عرض (٨,٠٠) م	الشمالية	الشمالية	الشمالية	الشمالية
الشرق	القطعة (٤٧٥)	الشرق	القطعة رقم (٤٧٥)	الشمالية	الشمالية	الشمالية	الشمالية
الغرب	شارع عرض (٣٠,٠٠) م	الغرب	شارع عرض (٣٠,٠٠) م	الشمالية	الشمالية	الشمالية	الشمالية
المساحة	(٦٢٥,٠٠) م	المساحة	(٦٢٥,٠٠) م	الشمالية	الشمالية	الشمالية	الشمالية