

نموذج قرار مساحي

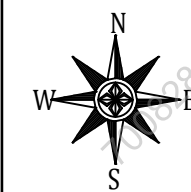
بيانات الصك	
رقم الوثيقة	٣٦.٦٢٧٠٠٣١٩٤
تاريخ الوثيقة	١٦ / ٠٢ / ١٤٤٧ هـ
مصدرة	وزارة العدل
هوية المالك	١٠١٢٨٤٨٦٤٢
أسم المالك	جهبل بنيه فريج السعدى
نسبة الملكية	١٠٠٪

تفاصيل العقار	
رقم القطعة	١٢٩
رقم المخطط	٩٨/٢/١/٤
المساحة	٢٤٠٠
نوع العقار	قطعة الارض
الحى	الرحمانية
المدينة	سكاكا


شركة فجن للأعمال للأستشارات الهندسية

شعار الشركة	ختم الشركة
 VISION Engineering Consulting فجن للاستشارات الهندسية	

تاريخ أعداد الكروكى	المهندس المساح	مدير المكتب
٢٠٢٦ / ٠٣ / ٠٤ م	هيثم محمد	محمد سلامة آل سعيدان
0539934077	0554400693	info@vision.en.com



حد الصك
حد الطبيعة




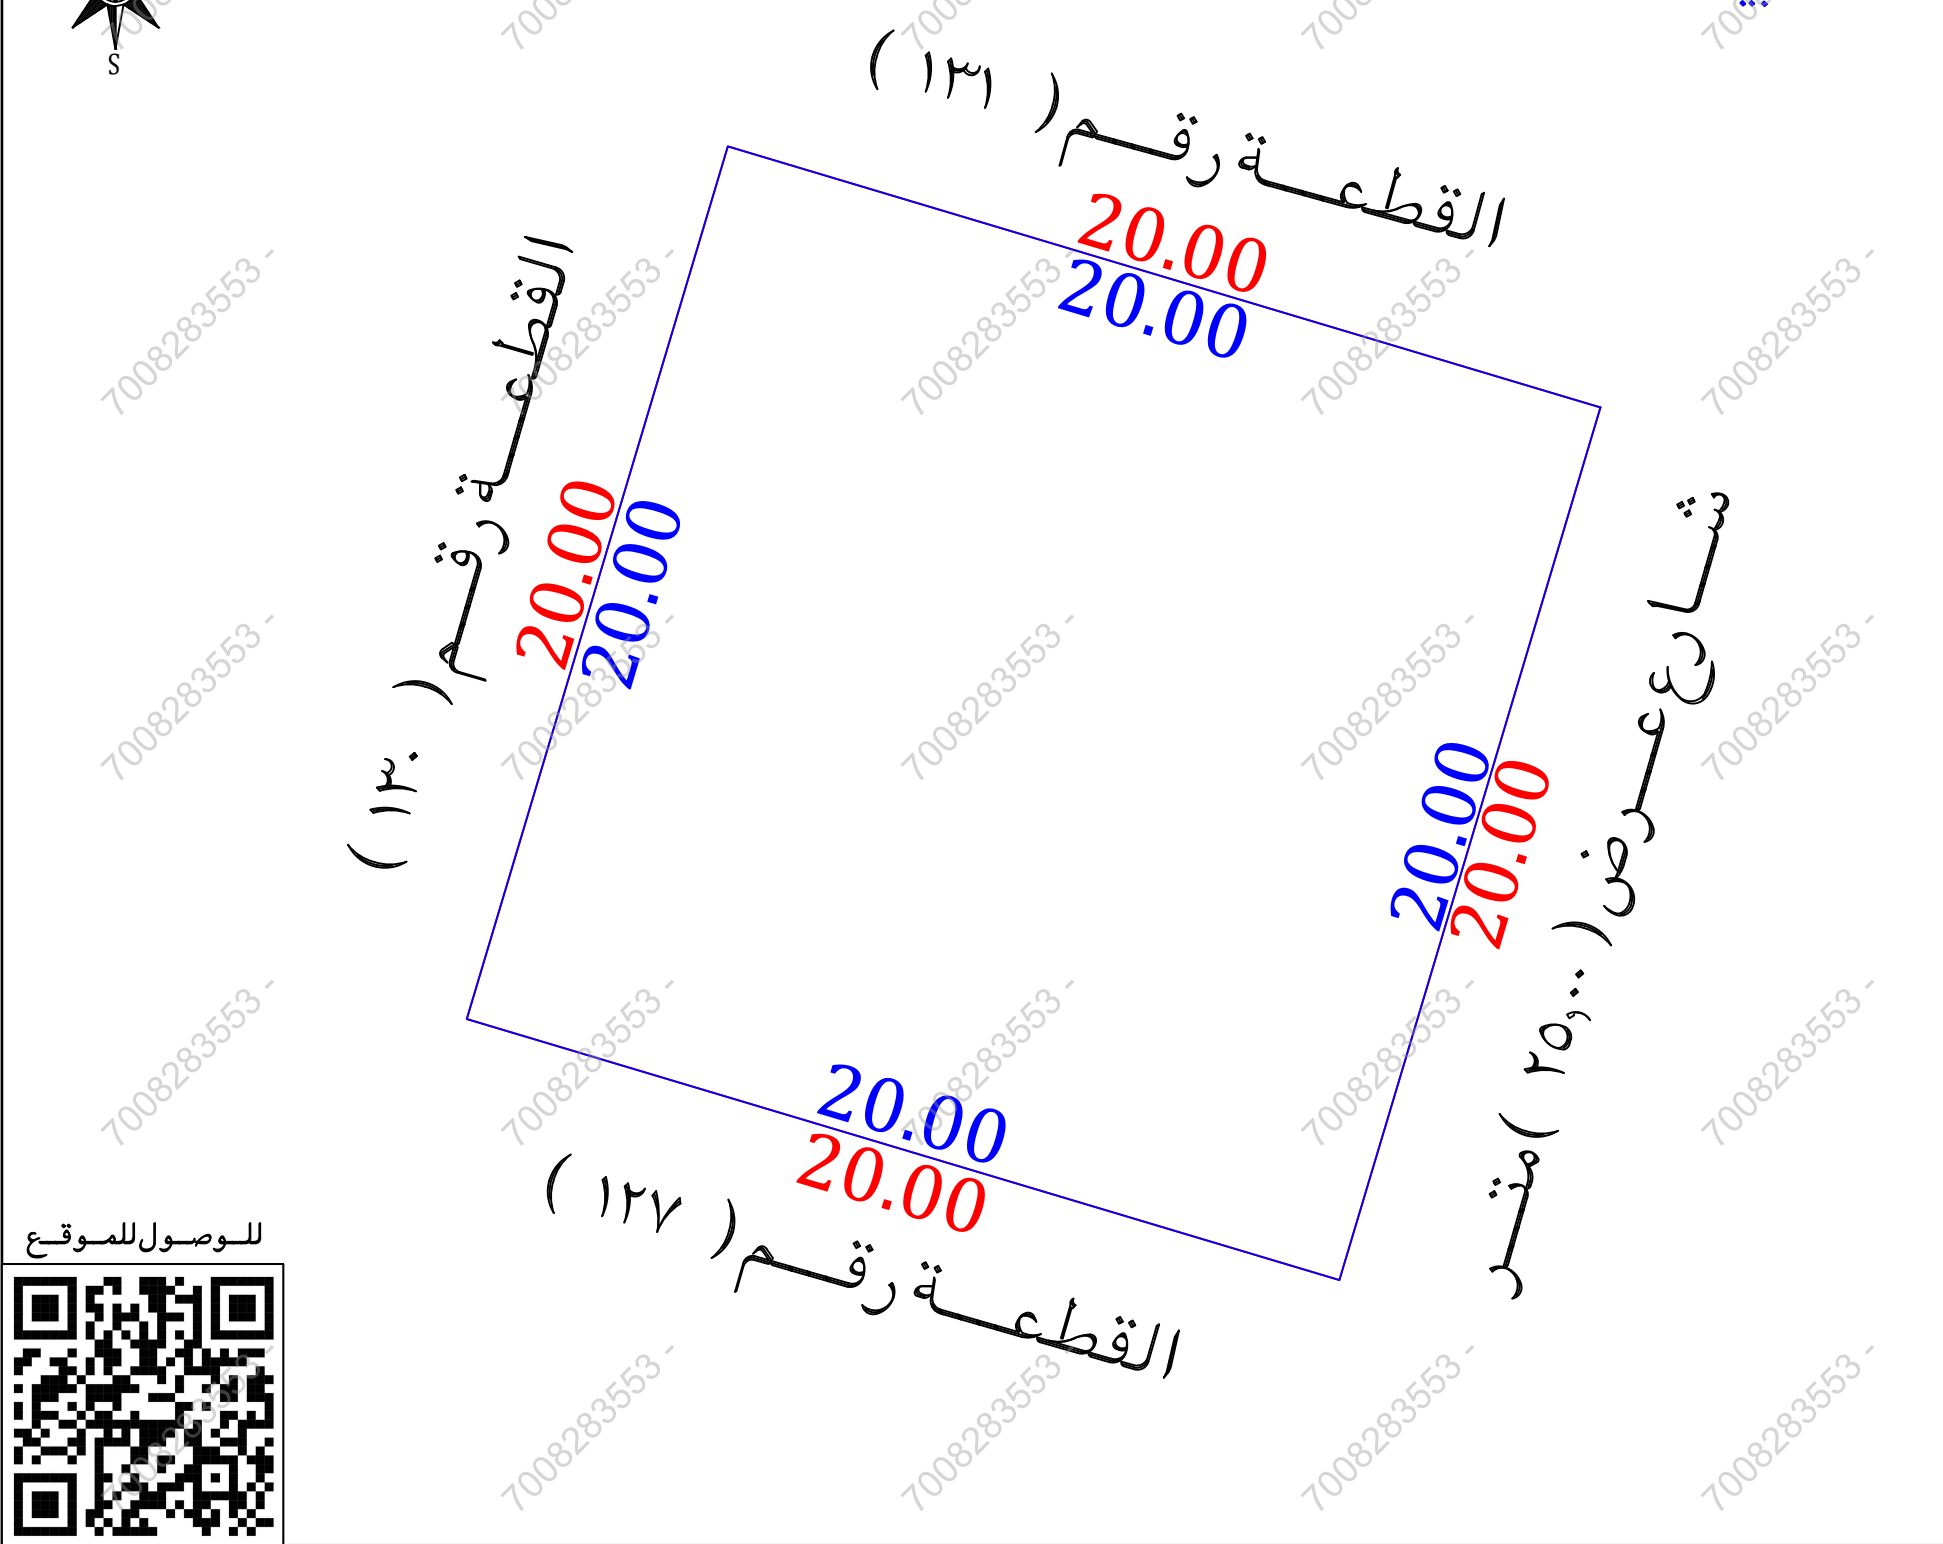


للوصول للموقع



أقرار

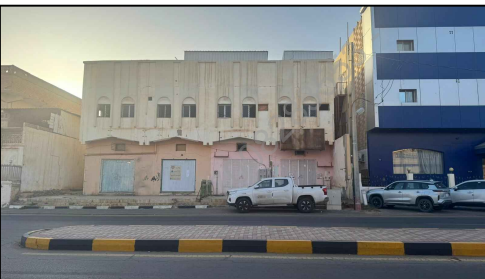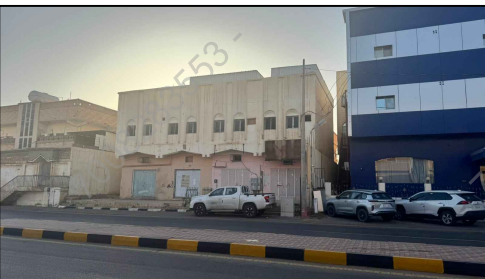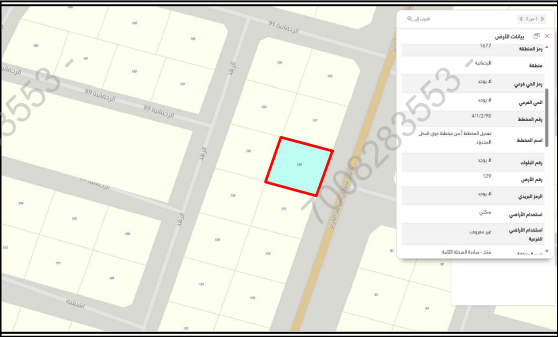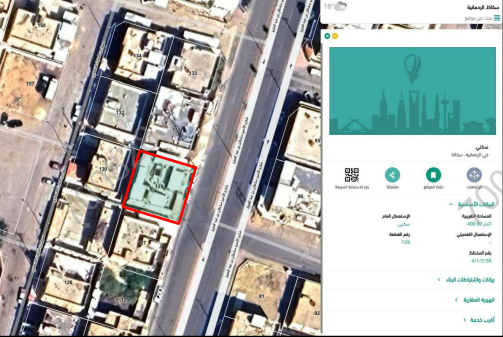- جرى الوقوف على الطبيعة من قبل مساح مكتب فجن للأستشارات الهندسية وأتضح الأتى :
- هل الصك مطابق للرفع المساحي ☐ نعم ☒ لا
 - هل تم ذكر جميع الاختلافات فى الرفع المساحي ☐ نعم ☒ لا
 - هل تم تطبيق جميع التعليمات الصادرة من المركز فى الرفع المساحي ☐ نعم ☒ لا
 - هل تم التوقيع وأرفاق أقرار صحة الموقع ☐ نعم ☒ لا
 - هل يوجد تداءل فى الأصل ☐ نعم ☒ لا
 - هل يوجد على الأصل مبنى مشترك ☐ نعم ☒ لا
 - هل ذكر المرجع المعتمد على الاستدلال على استخدام العقار ☐ نعم ☒ لا
 - هل تم الاستعلام من وزارة الزراعة حيال الأرض الزراعية ☐ نعم ☒ لا
 - الملاحظات والاختلافات والتدخلات ☐ نعم ☒ لا
 - نوع الصك: ☒ سكني ☐ تجارى ☐ سكني تجارى ☐ صناعي ☐ زراعي
 - الأرض على الطبيعة: ☒ مبنى قائم ☐ أرض فضاء ☐ أرض مسورة ☐ أرض زراعية
 - طبيعة الأرض: ☒ منبسطة ☐ جبلية ☐ أخرى
 - المخطط على الطبيعة: ☒ منفذ ☐ غير منفذ ☐ عشوائي
 - يتحمل المكتب الهندسى المسئولية على ما ورد فى مخطط الرفع المساحي من حدود وأطوال وأحداثيات
 - هذا التقرير المساحي لا يعتد به كأثبات لسلامة أجراءات التملك أو تثبيت حدود الصك وموقعة
 - تم الربط بأقرب نقطة ثابتة
 - ملاحظات:
 - يوجد اختلاف فى الحدود بين الصك والطبيعة والمستكشفات
 - صندوق خدمات: داخل الملكية ☐ خارج الملكية ☒ فى الجهة الشرقية
 - عمود ضغط عالى: داخل الملكية ☐ خارج الملكية ☒ فى الجهة الشرقية
 - تم الاستناد على الحدود من البورصة العقارية وتم الاستناد على الأطوال من صك ورقى مقدم من طالب التنفيذ

صور من الطبيعة	المصور الجوى	مستكشف التقرير المساحي	مستكشف بلدى
  			

أحداثيات الموقع حسب نظام الاحداثيات العالمى			
الرقم	الشرقيات	الشاليات	الرقم
1	616408.34	3314384.12	5
2	616402.61	3314364.96	6
3	616383.45	3314370.69	7
4	616389.18	3314389.85	8

الاتجاه	بموجب الصك	الاتجاه	بموجب الطبيعة
الشمال	القطعة رقم (١٣١) بطول (٢٠,٠٠ متر	الشمال	القطعة رقم (١٣١) بطول (٢٠,٠٠ متر
الجنوب	القطعة رقم (١٢٧) بطول (٢٠,٠٠ متر	الجنوب	القطعة رقم (١٢٧) بطول (٢٠,٠٠ متر
الشرق	شارع عرض (٢٥,٠٠)متر بطول (٢٠,٠٠ متر	الشرق	شارع عرض (٢٥,٠٠)متر بطول (٢٠,٠٠ متر
الغرب	القطعة رقم (١٣٠) بطول (٢٠,٠٠ متر	الغرب	القطعة رقم (١٣٠) بطول (٢٠,٠٠ متر
المساحة	(٤٠٠,٠٠)م	المساحة	(٤٠٠,٠٠)م