

نموذج قرار مساحي


بيانات الصك	
رقم الوثيقة	٣١٢٥٢٤٠٠٥٤٤
تاريخ الوثيقة	١٤٤٣/٠٥/٠٤ هـ
مصدرة	وزارة العدل
هوية المالك	
أسم المالك	
نسبة الملكية	١٠٠٪

رقم القطعة	بدون
رقم المخطط	—
المساحة	٢٢٩٧٥,٧٦ م
نوع العقار	قطعة الارض
الحى	—
المدينة	بريدة

شركة فجن للأعمال للاستشارات الهندسية

شمارالشركة	ختم الشركة
 VISION Engineering Consulting فجن للاستشارات الهندسية	 فجن للاستشارات الهندسية Fajr Engineering Consulting


تاريخ أعداد الكروكي	المهندس المساح	مدير المكتب
٢٠٢٥/١٢/١٧ م	هيثم محمد	محمد سلامة آل سعيدان
0539934077	0554400693	info@vision.en.com

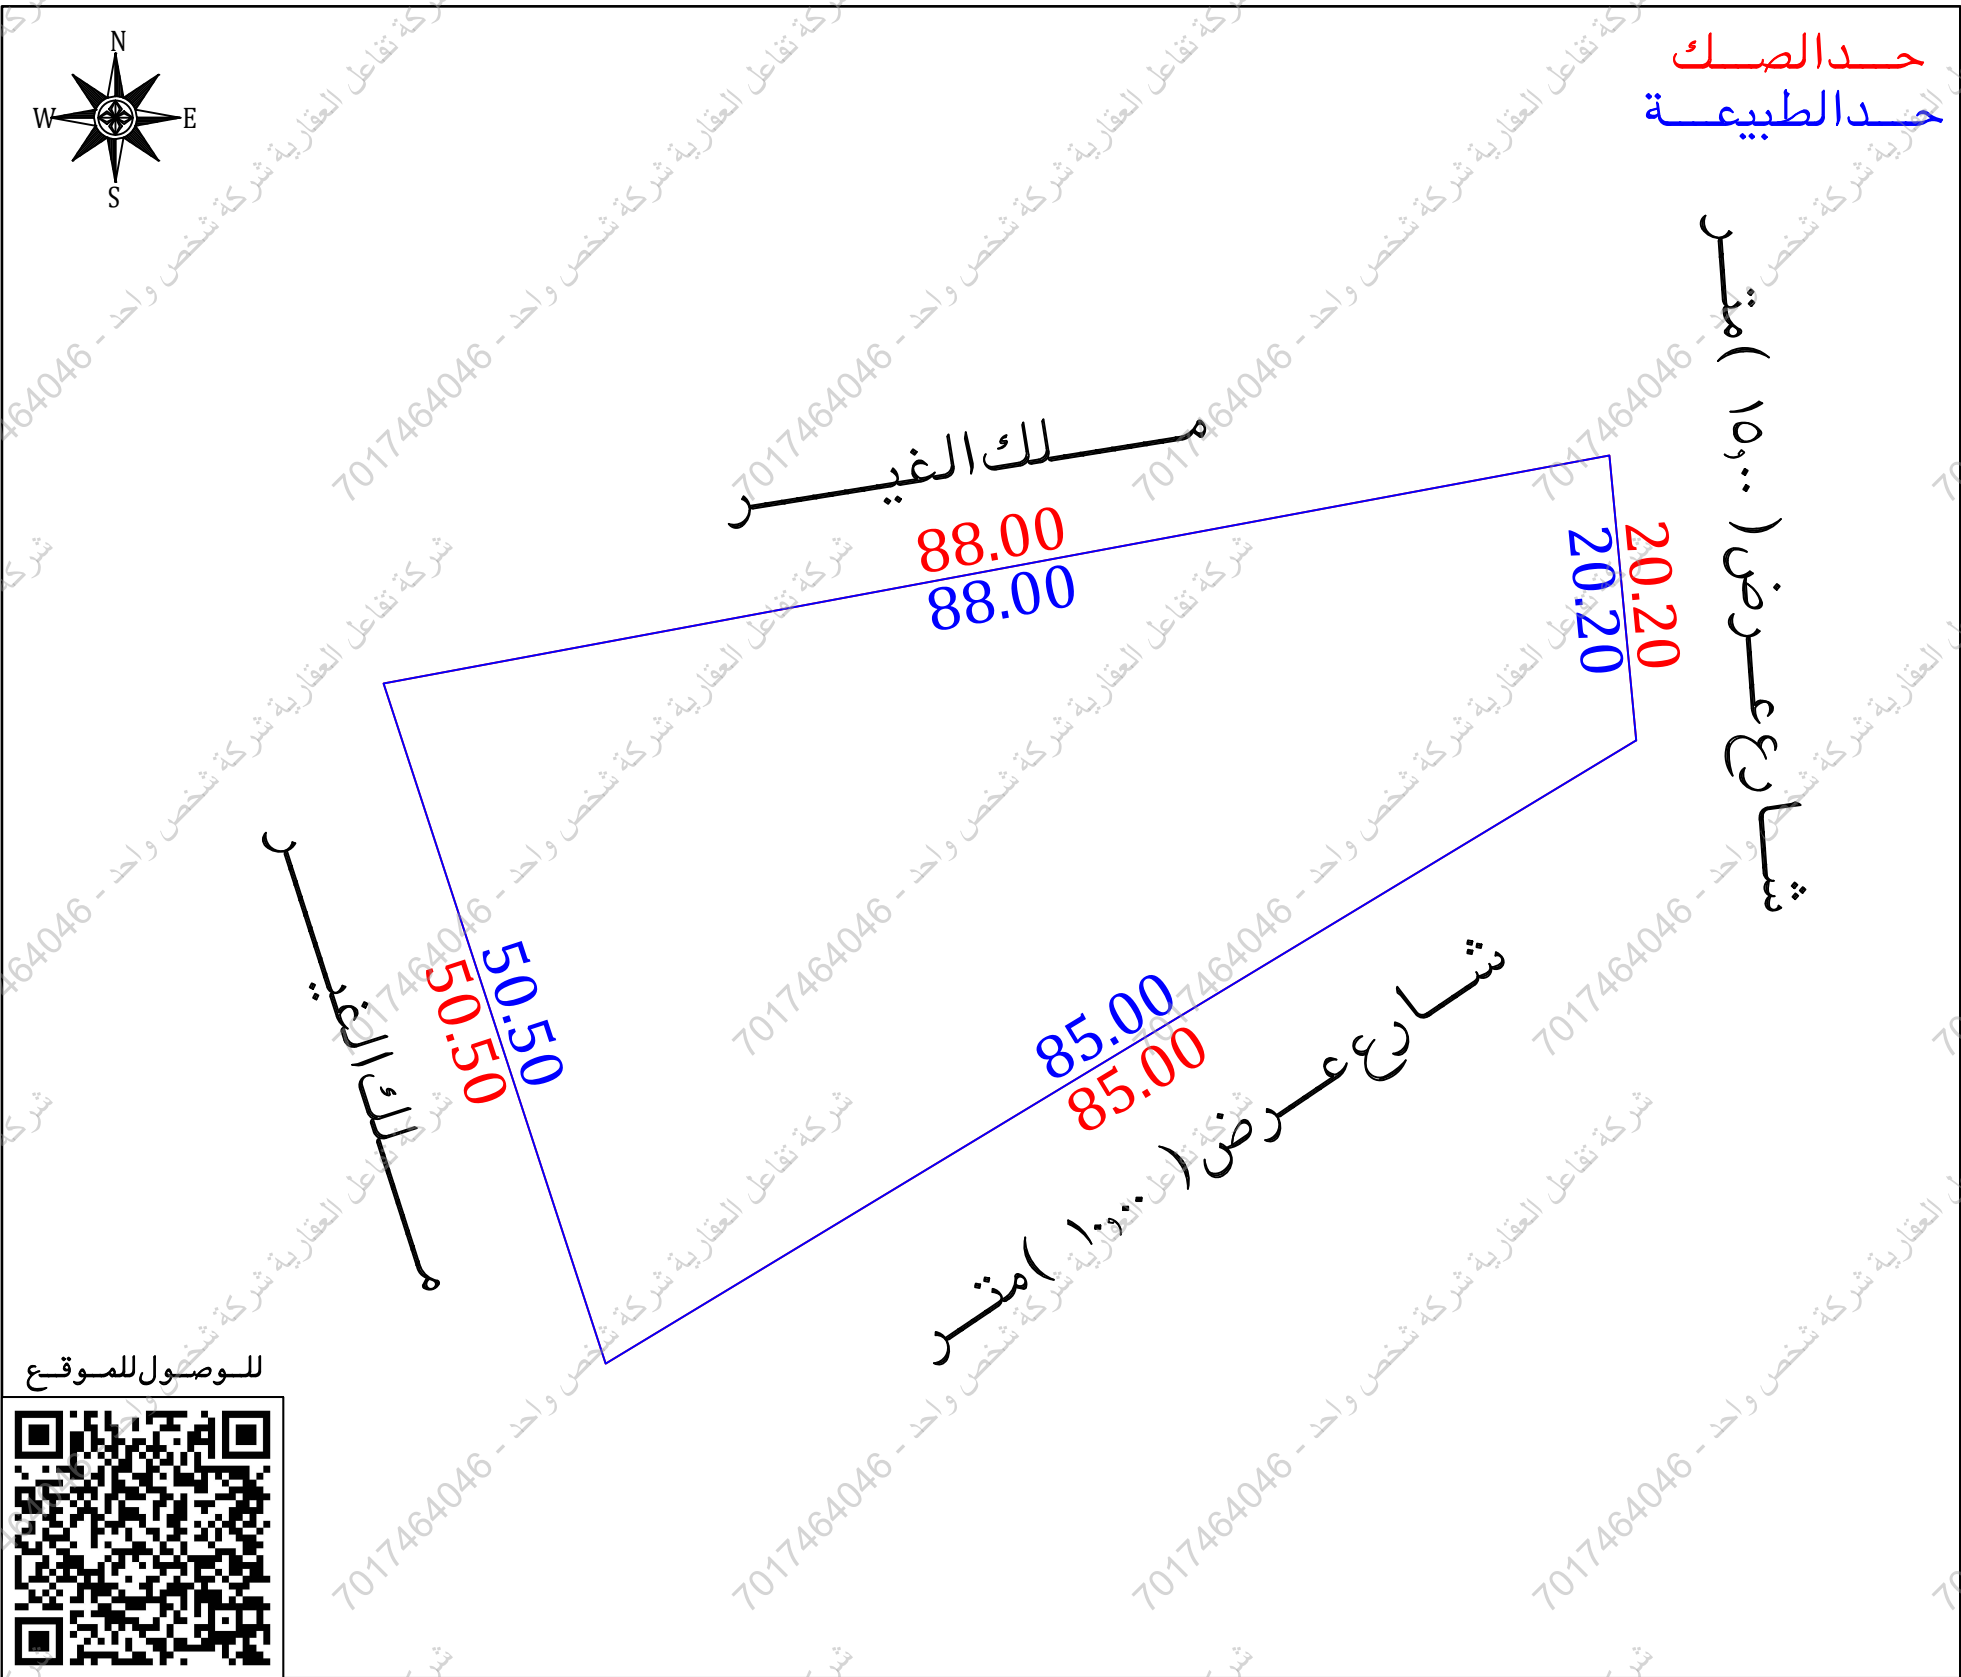

أقرار

جرى الوقوف على الطبيعة من قبل مساح مكتب فجن للاستشارات الهندسية وأتضح الأتي :

- ☐ نعم ☒ لا هل الصك مطابق للرفع المساحي
- ☐ نعم ☒ لا هل تم ذكر جميع الاختلافات فى الرفع المساحي
- ☐ نعم ☒ لا هل تم تطبيق جميع التعليمات الصادرة من المركز فى الرفع المساحي
- ☐ نعم ☒ لا هل تم التوقيع وأرفاق أقرار صحة الموقع
- ☐ نعم ☒ لا هل يوجد تدخل فى الأصل
- ☐ نعم ☒ لا هل يوجد على الأصل مبنى مشترك
- ☐ نعم ☒ لا هل ذكر المرجع المعتمد على الاستدلال على استخدام العقار
- ☐ نعم ☒ لا هل تم الاستعلام من وزارة الزراعة حيال الأرض الزراعية
- ☐ نعم ☒ لا الملاحظات والاختلافات والتدخلات
- ☐ نعم ☒ لا نوع الصك: سكني ☐ تجارى ☐ سكني تجارى ☐ صناعي ☐ زراعي
- ☐ نعم ☒ لا الأرض على الطبيعة: مبنى قائم ☒ أرض فضاء ☐ أرض مسورة ☐ أرض زراعية
- ☐ نعم ☒ لا طبيعة الأرض: منبسطة ☒ جبلية ☐ أخرى
- ☐ نعم ☒ لا المخطط على الطبيعة: منفذ ☐ غير منفذ ☒ عشوائي
- يتحمل المكتب الهندسي المسؤولية على ما ورد فى مخطط الرفع المساحي من حدود وأطوال وأحداثيات
- هذا التقرير المساحي لا يعتد به كأثبات لسلامة أجراءات التملك أو تثبيت حدود الصك وموقعة
- تم الربط بأقرب نقطة ثابتة
- **ملاحظات :**
- الارض غير معرفة على المستكشفات
- الشوارع فى الحد الجنوبي والشرقي غير مسفلت
- الحدود : الجنوبي : الصك (شارع عرض ١٠,٠٠ م)
الطبيعة (شارع عرض ١٠,٠٠ م)
المستكشفات (شارع عرض ١٤,٠٠ م)
الشرقي : الصك (شارع عرض ١٥,٠٠ م)
الطبيعة (شارع عرض ١٥,٠٠ م)
المستكشفات (شارع عرض ١٧,٠٠ م)
- عمود ضغط عالي : داخل الملكية ☐ خارج الملكية ☒ فى الجهة الشرقية

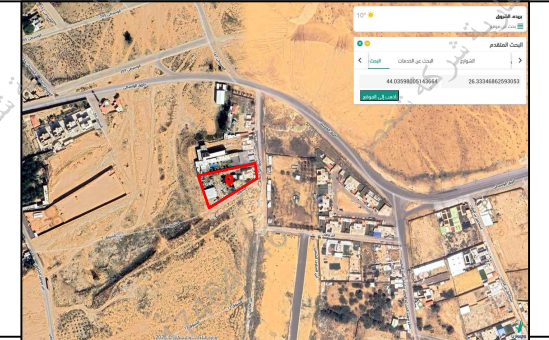صور من الطبيعة	المصور الجوى	مستكشف الامانة	مستكشف بلدى
  			

أحداثيات الموقع حسب نظام الاحداثيات العالمى					
الارتفاع	الشرقيات	الشماليات	العرض	الشرقيات	الشماليات
1	403832.22	2912997.52	5		
2	403834.11	2912977.41	6		
3	403761.38	2912933.42	7		
4	403745.70	2912981.48	8		

الاتجاه	بموجب الصك	الاتجاه	بموجب الطبيعة
الشمال	ملك على الميزيد بطول (٨٨,٠٠) متر	الشمال	ملك الغيسر بطول (٨٨,٠٠) متر
الجنوب	شارع عرض (١٠,٠٠) متر	الجنوب	شارع عرض (١٠,٠٠) متر
الشرق	شارع عرض (١٥,٠٠) متر	الشرق	شارع عرض (١٥,٠٠) متر
الغرب	ملك عبدالعزيز التويجرى بطول (٥٠,٥٠) متر	الغرب	ملك الغيسر بطول (٥٠,٥٠) متر
المساحة	٢م (٢٩٧٥,٧٦)	المساحة	٢م (٢٩٧٥,٧٦)