

نموذج قرار مساحي

بيانات الصك	
رقم الوثيقة	٣٧٥٣١٠٠٢٦٧٠
تاريخ الوثيقة	
مصدر	وزارة العدل
هوية المالك	
أسم المالك	
نسبة الملكية	١٠٠٪

تفاصيل العقار	
رقم القطعة	بدون
رقم المخطط	
المساحة	٢٢١٠٠,٠٠
نوع العقار	قطعة الارض السكنية
الحى	
المدينة	قلوة


شركة فجن للأعمال للاستشارات الهندسية

شعار الشركة	ختم الشركة
 VISION Engineering Consulting فجن للاستشارات الهندسية	

تاريخ أعداد الكروكي	المهندس المساح	مدير المكتب
٢٠٢٦ / ٠٣ / ١٨ م	طارق محمد	محمد سلامة آل سعيدان
0539934077	0554400693	info@vision.en.com

بموجب الصك


حد الصك
حد الطبيعة

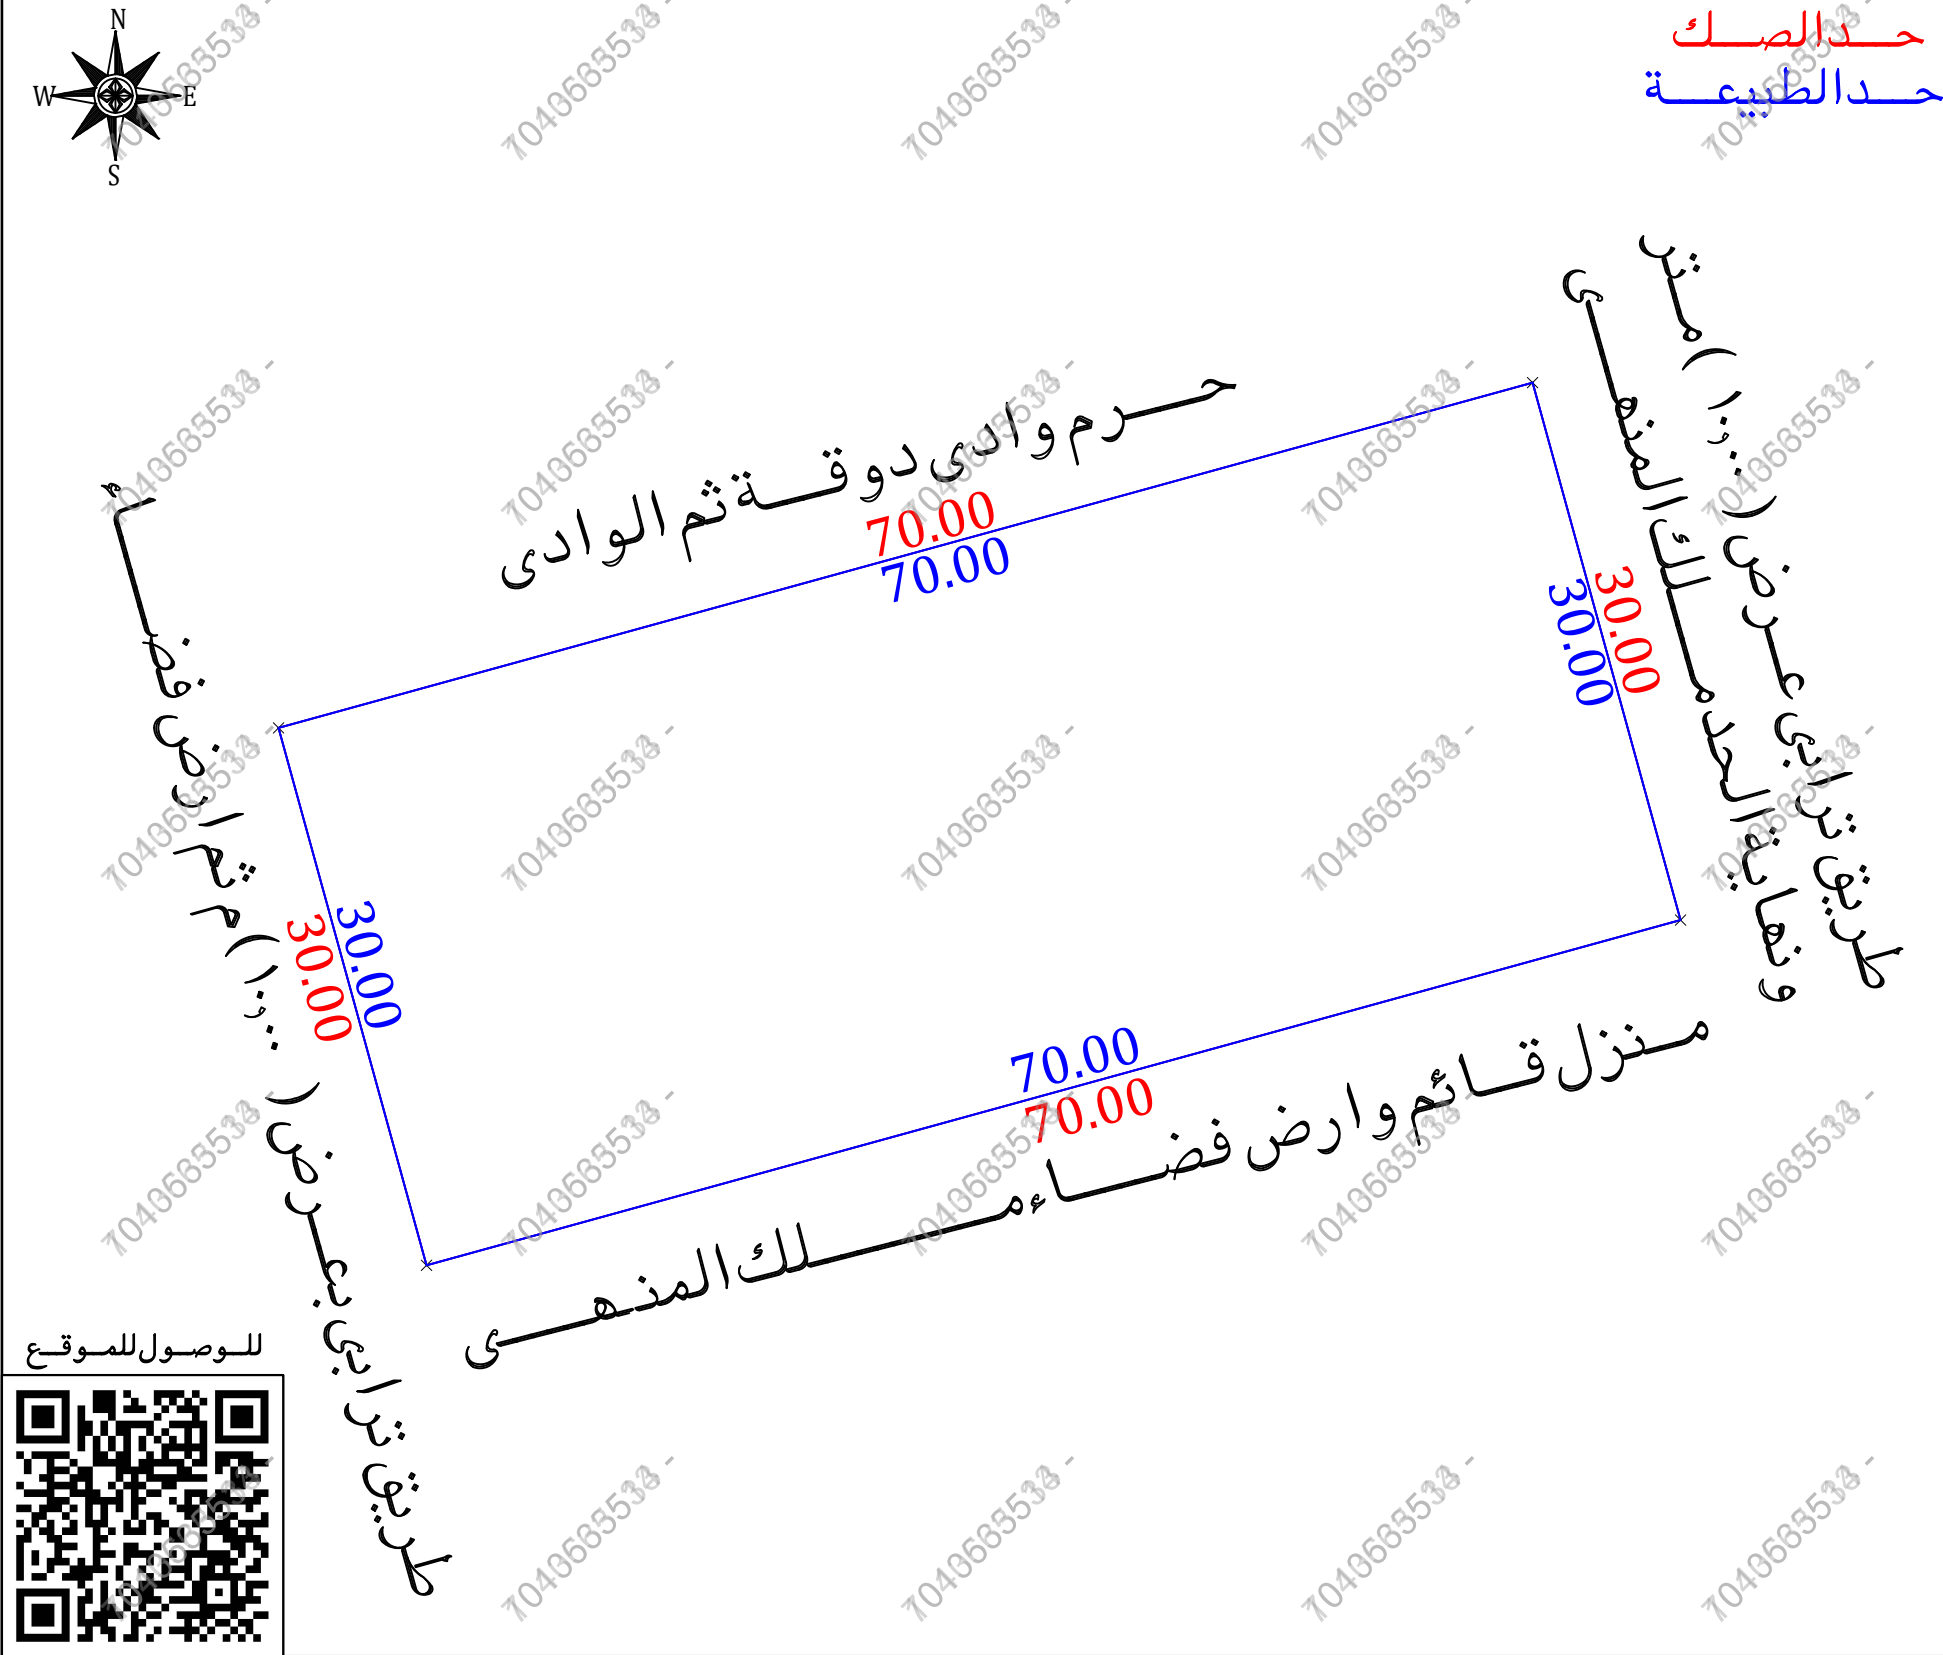

أقرار

جرى الوقوف على الطبيعة من قبل مساح مكتب فجن للاستشارات الهندسية وأتضح الأتي :

- ☐ نعم ☒ لا هل الصك مطابق للرفع المساحي
- ☐ نعم ☒ لا هل تم ذكر جميع الاختلافات فى الرفع المساحي
- ☐ نعم ☒ لا هل تم تطبيق جميع التعليمات الصادرة من المركز فى الرفع المساحي
- ☐ نعم ☒ لا هل تم التوقيع وأرفاق أقرار صحة الموقع
- ☐ نعم ☒ لا هل يوجد تدخل فى الأصل
- ☐ نعم ☒ لا هل يوجد على الأصل مبنى مشترك
- ☐ نعم ☒ لا هل ذكر المرجع المعتمد على الاستدلال على استخدام العقار
- ☐ نعم ☒ لا هل تم الاستعلام من وزارة الزراعة حيال الأرض الزراعية
- ☐ نعم ☒ لا الملاحظات والاختلافات والتدخلات
- ☐ نوع الاستخدام : سكني ☒ تجارى ☐ سكني تجارى ☐ صناعي ☐ زراعي
- ☐ الأرض على الطبيعة : مبنى قائم ☒ أرض فضاء ☐ أرض مسورة ☐ أرض زراعية
- ☐ طبيعة الأرض : منبسطة ☒ جبلية ☐ أخرى
- ☐ المخطط على الطبيعة : منفذ ☐ غير منفذ ☒ عشوائي
- ☐ يتحمل المكتب الهندسي المسؤولية على ماورد فى مخطط الرفع المساحي
- ☐ من حدود وأطوال وأحداثيات
- ☐ ها التقرير المساحي لا يعتد به كإثبات لسلامة أجراءات التملك أو تثبيت حدود الصك وموقعة
- ☐ تم الربط بأقرب نقطة ثابتة
- ☒ ملاحظات :
- ☐ قطعة الأرض غير معرفه على المستكشفات
- ☐ اسم الحى (الصك) (المستكشفات) (العزيزية)
- ☐ الشوارع فى الجهة الشرقية والغربية غير مسفلته على الطبيعة
- ☐ الطريق فى الحد الغربى غير نافذ وغير منفذ
- ☐ الحدود : الجنوبي: (الصك) (منزل قائم وارض فضاء ملك المنهى) (طبيعة) (منزل قائم وارض فضاء ملك المنهى)
- ☐ الشرقى : (الصك) (طريق ترابى عرض ١٠,٠٠م ثم بلاد زراعيه)
- ☐ الطبيعة (طريق ترابى عرض ١٠,٠٠م ترونهاية الحد ملك المنهى)
- ☐ المستكشفات (غير معرف)

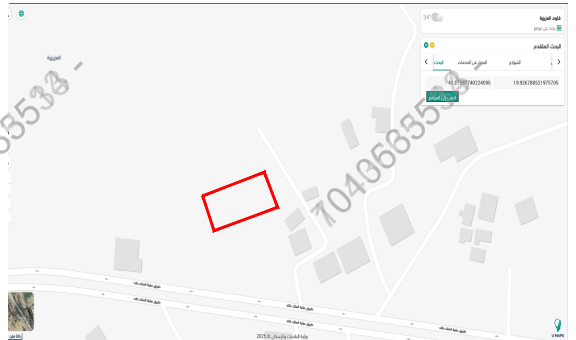صور من الطبيعة	المصور الجوى	مستكشف الامانة	مستكشف بلدى
  			

أحداثيات الموقع حسب نظام الاحداثيات العالمى				
الخط	الشماليات	الشرقيات	الخط	الشماليات
1	2205003.766	738188.111	5	
2	2205021.789	738255.751	6	
3	2204992.800	738263.475	7	
4	2204974.777	738195.835	8	

الاتجاه	بموجب الصك	الاتجاه	بموجب الطبيعة
الشمال	بطول (٧٠,٠٠ متر)	الشمال	حرم وادى دوقه ثم الوادى بطول (٧٠,٠٠) متر
الجنوب	بطول (٧٠,٠٠ متر)	الجنوب	منزل قائم وارض فضاء ملك المنهى بطول (٧٠,٠٠) متر
الشرق	بطول (٣٠,٠٠ متر)	الشرق	طريق ترابى عرض (١٠,٠٠) متر ونهاية الحد ملك المنهى بطول (٣٠,٠٠) متر
الغرب	بطول (٣٠,٠٠ متر)	الغرب	طريق ترابى بعرض (١٠,٠٠)م ثم ارض فضاء بطول (٣٠,٠٠) متر
المساحة	(٢١٠,٠٠٠) م٢	المساحة	(٢١٠,٠٠٠) م٢