


نموذج قرار مساحي

بيانات الصك	
رقم الوثيقة	٣٨٢١٢٢٠٠٢١٧٧
تاريخ الوثيقة	
مصدرة	وزارة العدل
هوية المالك	
أسم المالك	
نسبة الملكية	١٠٠٪
تفاصيل العقار	
رقم القطعة	١٢٥ ب
رقم المخطط	١٠
المساحة	٢٤٠٠
نوع العقار	قطعة الارض
الحى	الوزران
المدينة	رنية

شركة فجين للأعمال للإستشارات الهندسية


شعار الشركة	ختم الشركة
 VISION Engineering Consulting فجـن للإستشارات الهندسية	

تاريخ أعداد الكروكي	المهندس المساح	مدير المكتب
٢٠٢٦/٠٥/١٤م	هيثم محمد	محمد سلامة آل سعيدان
0539934077	0554400693	info@vision.en.com

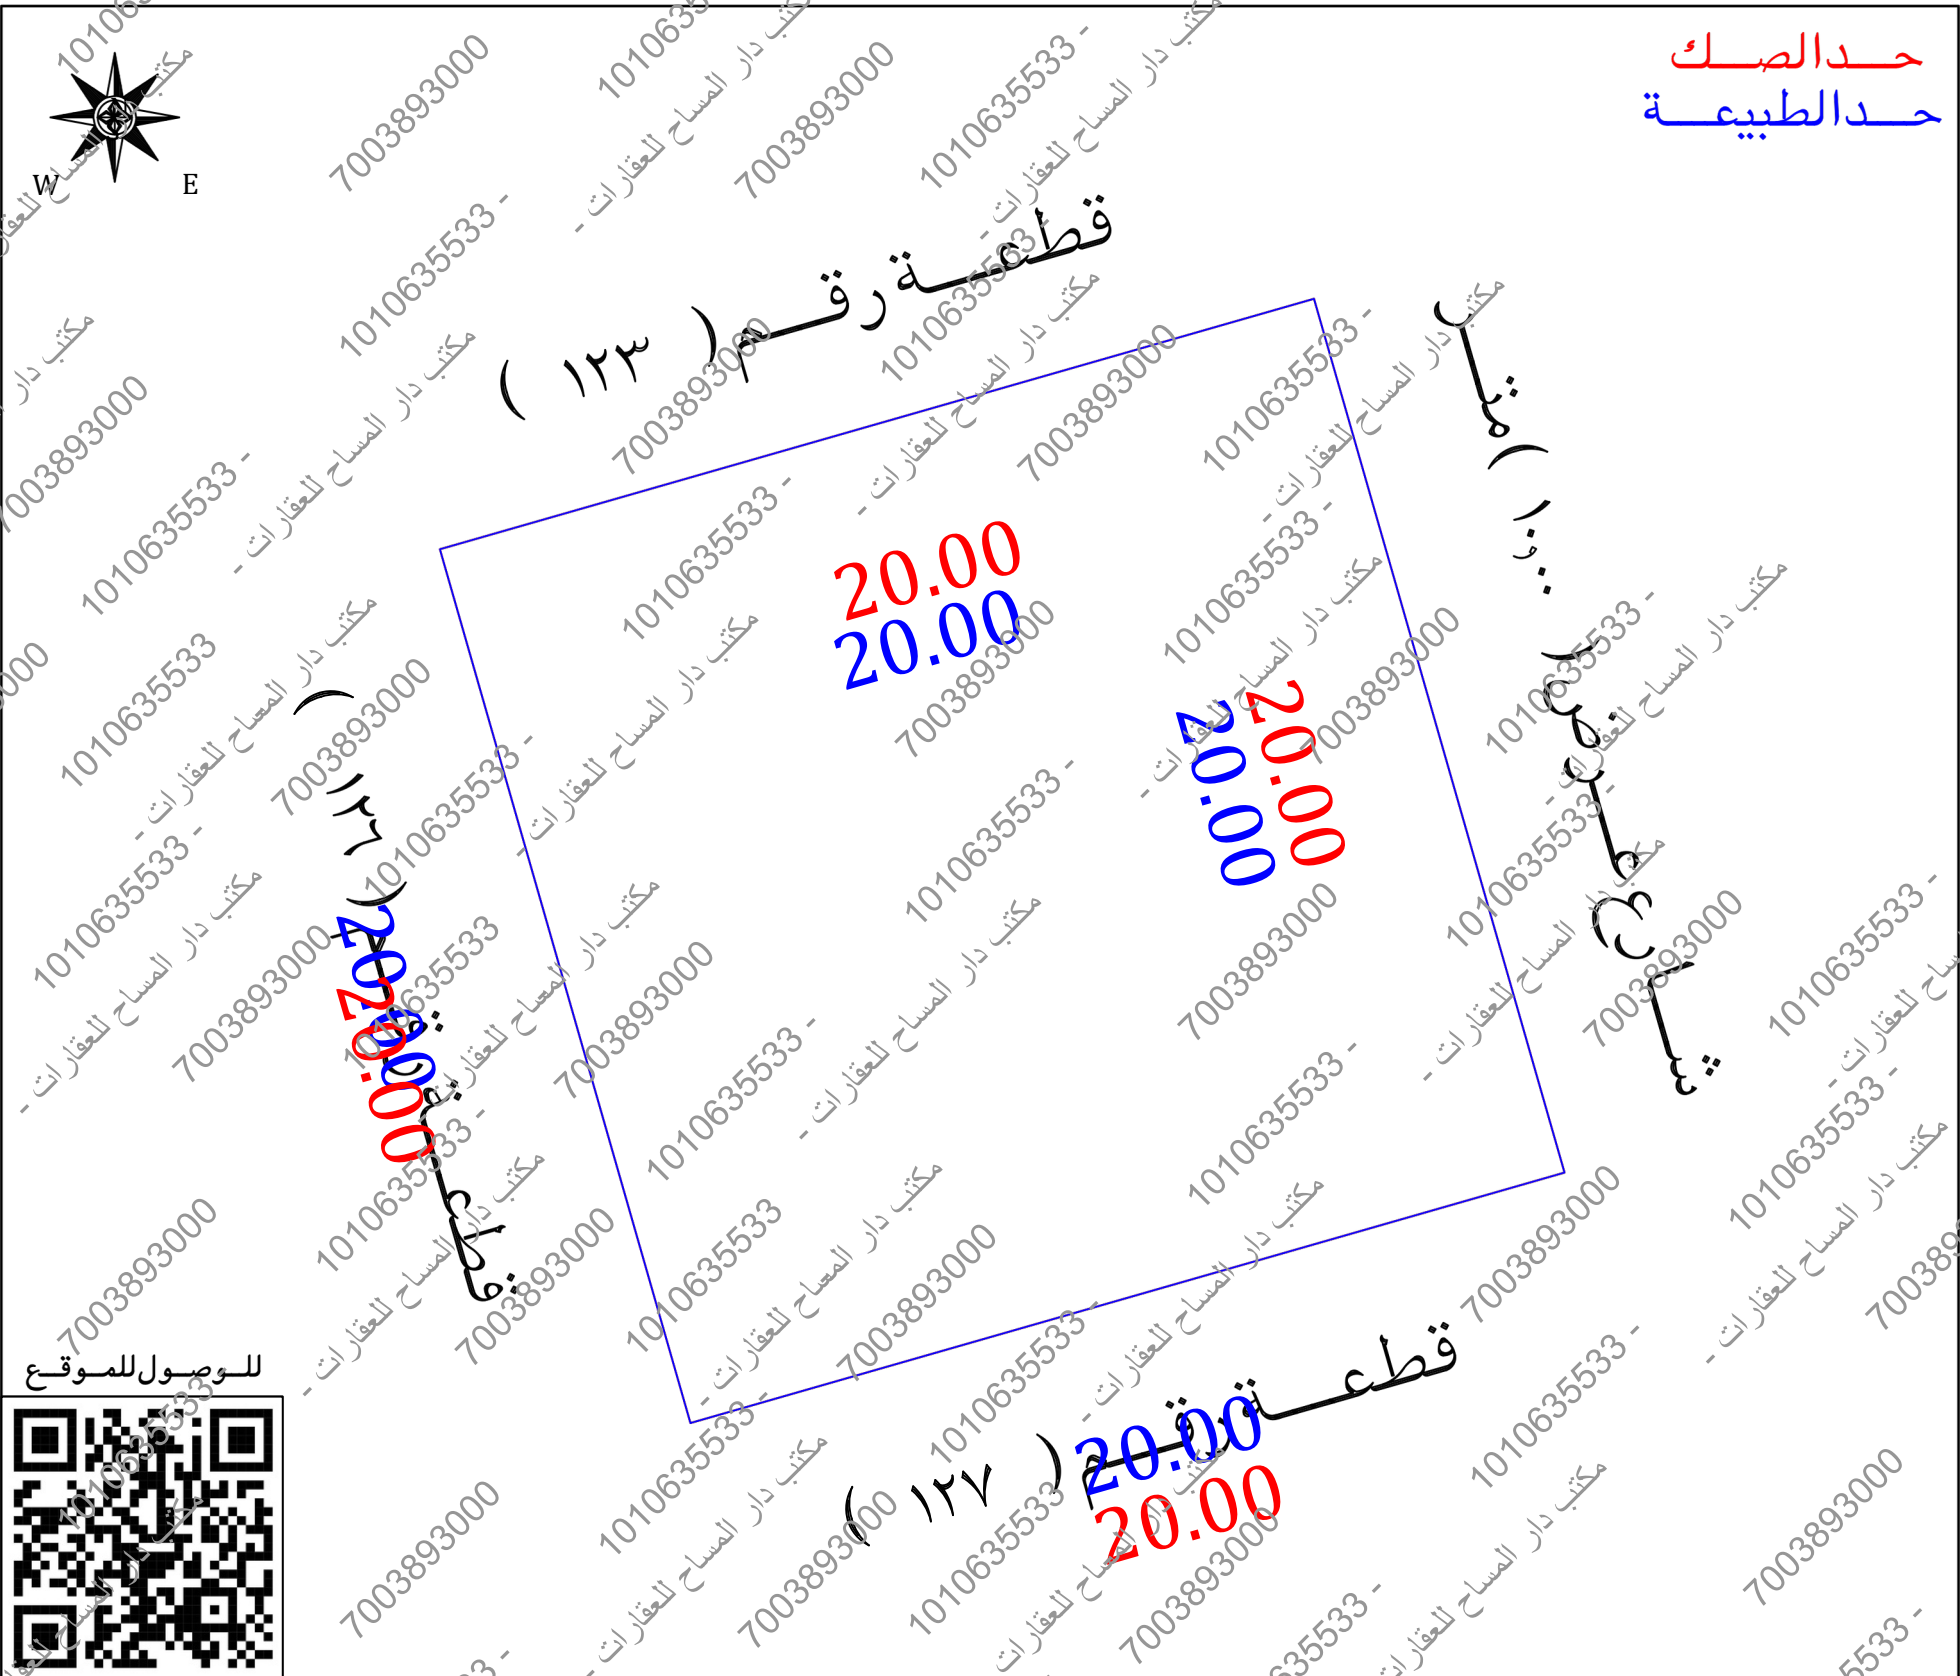

أقرار

- جرى الوقوف على الطبيعة من قبل مساح مكتب فجين للإستشارات الهندسية وأتضح الأتي :
- ☐ نعم ☒ لا هل الصك مطابق للرفع المساحي
 - ☐ نعم ☒ لا هل تم ذكر جميع الاختلافات في الرفع المساحي
 - ☐ نعم ☒ لا هل تم تطبيق جميع التعليمات الصادرة من المركز في الرفع المساحي
 - ☐ نعم ☒ لا هل تم التوقيع وإرفاق أقرار صحة الموقع
 - ☐ نعم ☒ لا هل يوجد تدخل في الأصل
 - ☐ نعم ☒ لا هل يوجد على الأصل مبنى مشترك
 - ☐ نعم ☒ لا هل ذكر المرجع المعتمد على الاستدلال على استخدام العقار
 - ☐ نعم ☒ لا هل تم الاستعلام من وزارة الزراعة حيال الأرض الزراعية
 - ☐ نعم ☒ لا الملاحظات والاختلافات والتدخلات
 - ☐ سككنى ☒ تجارى ☐ صناعى ☐ زراعى
 - ☐ سككنى ☒ مبنى قائم ☐ أرض فضاء ☐ أرض مسورة ☐ أرض زراعية
 - ☐ جبلية ☒ أخرى
 - ☐ غير منفذ ☒ عشوائى
 - المخطط على الطبيعة : منفذ
 - يتحمل المكتب الهندسى المسئولية على ماورد في مخطط الرفع المساحي من حدود وأطوال وأحداثيات
 - هذا التقرير المساحي لا يعتد به كإثبات لسلامة أجراءات التملك أو تثبتت حدود الصك وموقعة
 - تم الربط بأقرب نقطة ثابتة
 - ملاحظات :**
 - يوجد أمانة في التخطيط على مستكشف بلدى
 - اسم الحى : الصك (الوزران) المستكشفات (عطف الوزران)
 - رقم القطعة : الصك (١٢٥ ب) المستكشفات (١٢٥)
 - رقم المخطط : الصك (١٠) المستكشفات (١٠ ب)
 - الحدود : الشمالى : الصك (١٢٣ ب) المستكشفات (١٢٣)
 - الجنوبى : الصك (١٢٧ ب) المستكشفات (١٢٧)
 - الغربى : الصك (١٣١ ب) المستكشفات (١٣١)

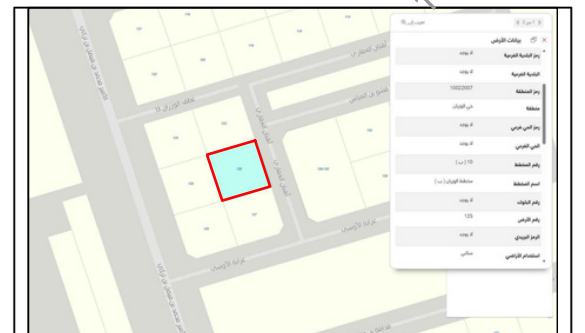مستكشف بلدى	مستكشف التقرير المساحي	المصور الجوى	صور من الطبيعة
			  

الاتجاه	بموجب الصك	الاتجاه	بموجب الطبيعة
الشمال	قطعة رقم (١٢٣ ب) بطول (٢٠,٠٠) متر	الشمال	قطعة رقم (١٢٣) بطول (٢٠,٠٠) متر
الجنوب	قطعة رقم (١٢٧ ب) بطول (٢٠,٠٠) متر	الجنوب	قطعة رقم (١٢٧) بطول (٢٠,٠٠) متر
الشرق	شارع عرض (١٠,٠٠) متر	الشرق	شارع عرض (١٠,٠٠) متر
الغرب	قطعة رقم (١٣١ ب) بطول (٢٠,٠٠) متر	الغرب	قطعة رقم (١٣١) بطول (٢٠,٠٠) متر
المساحة	(٤٠,٠٠٠ م٢)	المساحة	(٤٠,٠٠٠ م٢)

281046.73 2354530.43