

نموذج قرار مساحي


بيانات الصك	
رقم الوثيقة	٣٩٣٣١٨.٢٢٢٣٤
تاريخ الوثيقة	١٤٤٥/٠٦/١٨ هـ
مصدرة	وزارة العدل
هوية المالك	
أسم المالك	
نسبة الملكية	١٠٠٪
تفاصيل العقار	
رقم القطعة	١٢٥
رقم المخطط	
المساحة	٢٧٤٩,٥٠
نوع العقار	قطعة الأرض السكنية
الحصص	ملحق جرد / ٣٠
المدينة	بلجرشي

شركة فجن الأعمال للاستشارات الهندسية

شعار الشركة	ختم الشركة
	
VISION Engineering Consulting فجن للاستشارات الهندسية	مجلس الاستشارات الهندسية VISION Engineering Consulting

تاريخ إعداد الكروكي	المهندس المساح	مدير المكتب
٢٠٢٦/٠٤/٢٣ م	عبد المجيد	محمد سلامة آل سعيدان
0539934077	0554400693	info@vision.en.com

حد الصك
حد الطبيعة

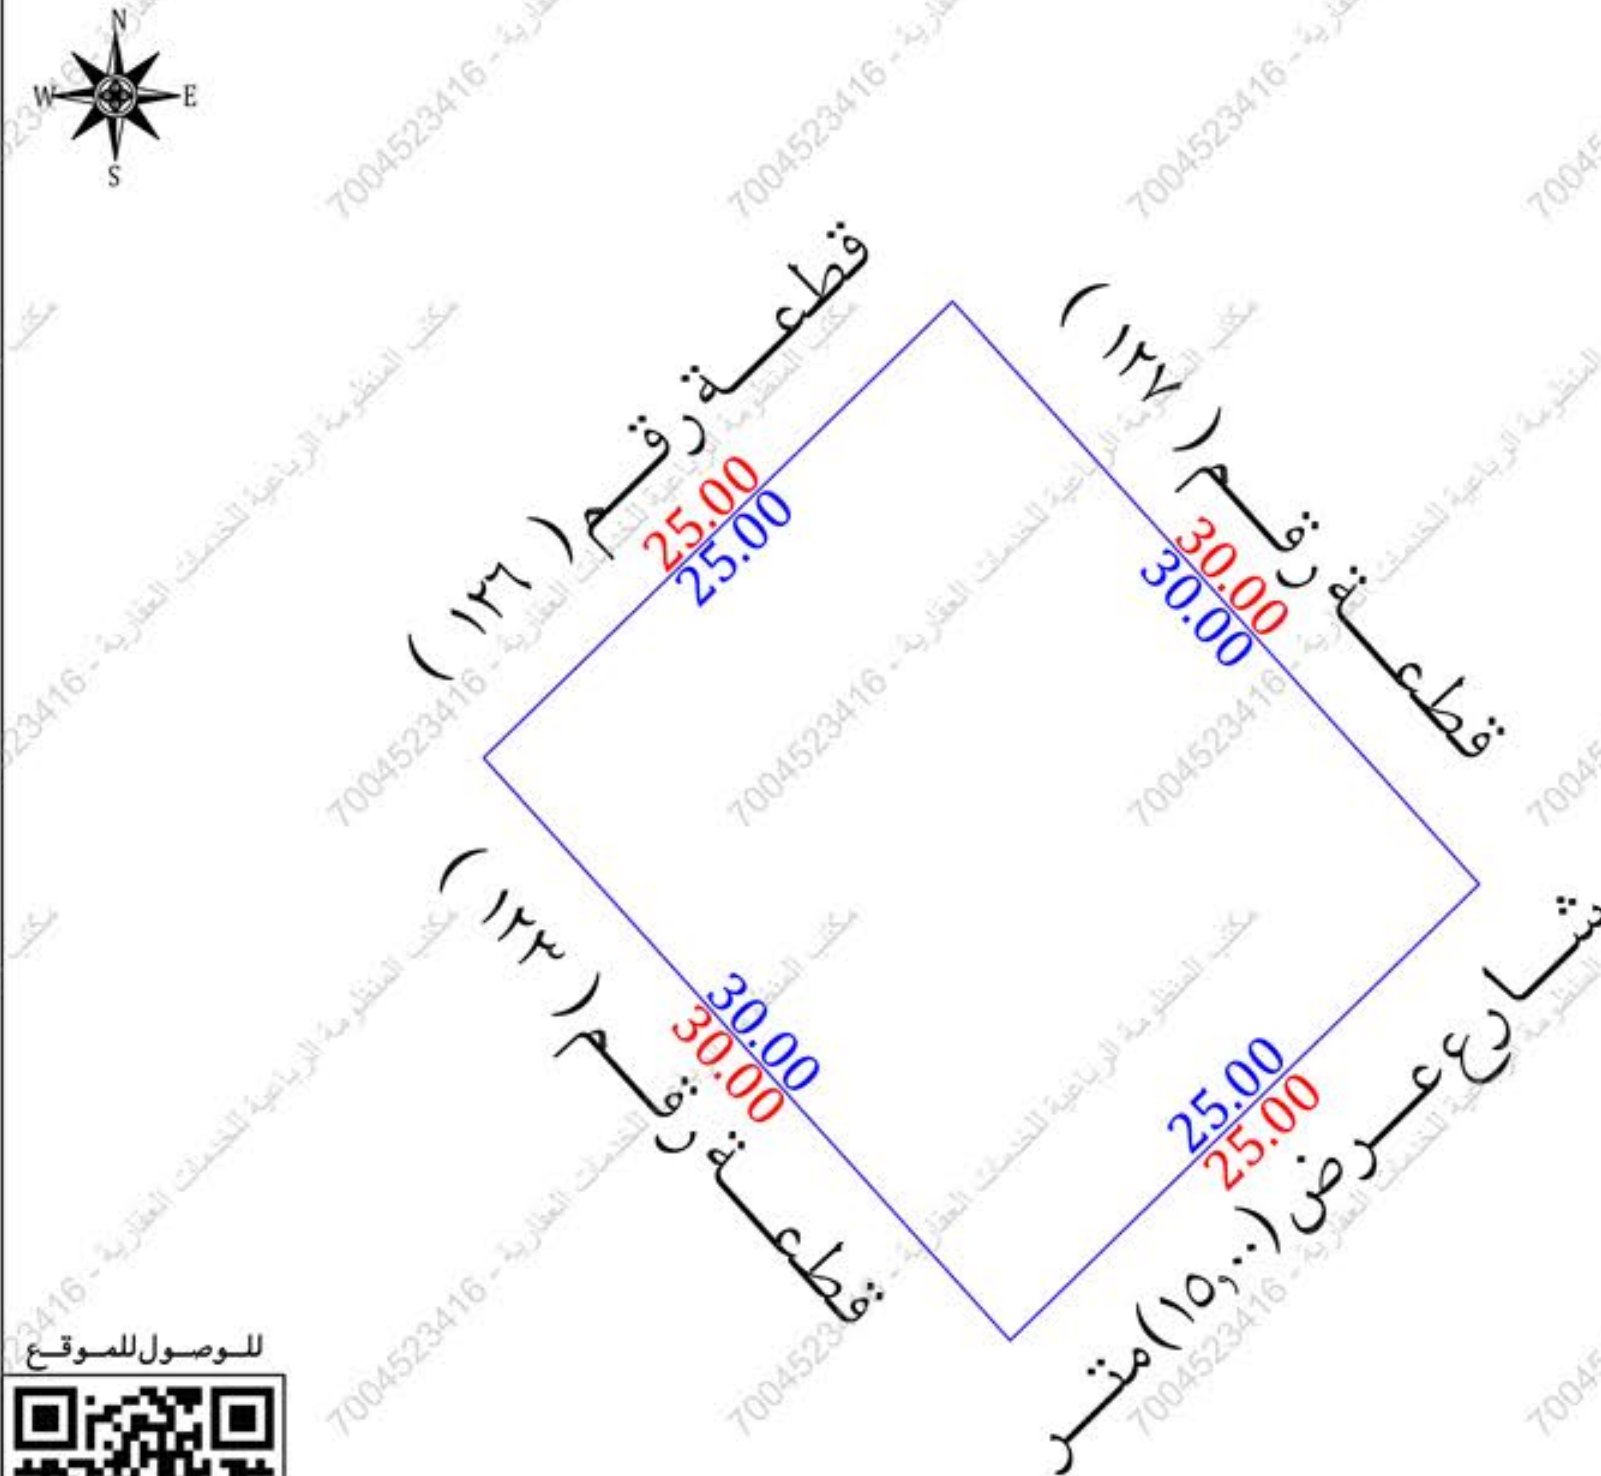

للوصول للموقع



أقرار

جري الوقوف على الطبيعة من قبل مساح مكتب فجن للاستشارات الهندسية وأتضح الاتي :

- ☐ نعم ☒ لا هل الصك مطابق للرفع المساحي
- ☐ نعم ☒ لا هل تم ذكر جميع الاختلافات في الرفع المساحي
- ☐ نعم ☒ لا هل تم تطبيق جميع التعليمات الصادرة من المركز في الرفع المساحي
- ☐ نعم ☒ لا هل تم التوقيع وأرفاق أقرار صحة الموقع
- ☐ نعم ☒ لا هل يوجد تدخل في الأصل
- ☐ نعم ☒ لا هل يوجد على الأصل مبنى مشترك
- ☐ نعم ☒ لا هل ذكر المرجع المعتمد على الاستدلال على استخدام العقار
- ☐ نعم ☒ لا هل تم الاستعلام من وزارة الزراعة حيال الأرض الزراعية
- ☐ نعم ☒ لا الملاحظات والاختلافات والتدخلات
- نوع الاستخدام : ☒ سكني ☐ تجاري ☐ سكني تجاري ☐ صناعي ☐ زراعي
- الأرض على الطبيعة : ☐ مبني قائم ☐ أرض فضاء ☒ أرض مسورة ☐ أرض زراعية
- طبيعة الأرض : ☒ منبسطة ☐ جبلية ☐ أخرى
- المخطط على الطبيعة : ☒ منفذ ☐ غير منفذ ☐ عشوائي
- يتحمل المكتب الهندسي المسؤولية على ما ورد في مخطط الرفع المساحي من حدود وأطوال وأحداثيات
- هذا التقرير المساحي لا يعتد به كأثبات لسلامة أجراءات التملك أو تثبت حدود الصك وموقعة
- تم الربط بأقرب نقطة ثابتة

الملاحظات

- رقم المخطط : الصك (—) المستكشفات (ب / ك / ٣٠)
- الشارع في الحد الجنوبي غير معروف على المستكشفات وغير مسفلة على الطبيعة

مستكشف بلدي	مستكشف الرخص الانشائية	المصور الجوي	صور من الطبيعة
			

الاتجاه	بموجب الصك	الاتجاه	بموجب الطبيعة	أحداثيات الموقع حسب نظام الاحداثيات العالمي
الشمال	قطعة رقم (١٣٦) بطول (٢٥,٠٠) متر	الشمال	قطعة رقم (١٣٦) بطول (٢٥,٠٠) متر	الشرقيات 799886.120
الجنوب	شارع عرض (١٥,٠٠) متر بطول (٢٥,٠٠) متر	الجنوب	شارع عرض (١٥,٠٠) متر بطول (٢٥,٠٠) متر	الشرقيات 2224112.450
الشرق	قطعة رقم (١٢٧) بطول (٣٠,٠٠) متر	الشرق	قطعة رقم (١٢٧) بطول (٣٠,٠٠) متر	الشرقيات 799904.041
الغرب	قطعة رقم (١٢٣) بطول (٣٠,٠٠) متر	الغرب	قطعة رقم (١٢٣) بطول (٣٠,٠٠) متر	الشرقيات 2224107.630
المساحة	(٧٤٩,٥٠) م٢	المساحة	(٧٤٩,٥٠) م٢	الشرقيات 2224090.199