

نموذج قرار مساحي	
بيانات الصك	
رقم الوثيقة	٣٩٥٠٢٤٠٢٤٥١٤
تاريخ الوثيقة	
مصدرة	
هوية المالك	
أسم المالك	
نسبة الملكية	١٠٠٪
تفاصيل العقار	
رقم القطعة	أ / ١٥٤
رقم المخطط	٢ / ع / ١٤١٩ / ٥٨٣
المساحة	٣٧٥,٠٠ م^٢
نوع العقار	قطعة الارض
الحى	النور
المدينة	خميس مشيط
شركة فجن الأعمال للاستشارات الهندسية	
شعار الشركة	ختم الشركة
	
VISION Engineering Consulting فجن للاستشارات الهندسية	

تاريخ أعداد الكروكي	المهندس المساح	مدير المكتب
١٤/٠٤/٢٠٢٠ م	عبد المجيد	محمد سلامة آل سعيدان
0539934077	0554400693	info@vision.en.com

بموجب الصك	الاتجاه
ممر مشاه عرض (٦,٠٠) متريلية حديقة	الشمال
شارع عرض (٢٠,٠٠) متر	الجنوب
قطعة رقم (١٥٢)	الشرق
قطعة رقم (١٥٤) ب/	الغرب
(٣٧٥,٠٠ م٢)	المساحة

أقرار

جـرى الوقوف على الطبيعة من قبل مساح مكتب فجن للاستشارات الهندسية وأتضح الأتي :

☐ نعم ☒ لا هل الصك مطابق للرفع المساحي

☐ نعم ☒ لا هل تم ذكر جميع الاختلافات فى الرفع المساحي

☐ نعم ☒ لا هل تم تطبيق جميع التعليمات الصادرة من المركز فى الرفع المساحي

☐ نعم ☒ لا هل تم التوقيع وأرفاق أقرار صحة الموقع

☐ نعم ☒ لا هل يوجد تدخل فى الأصل

☐ نعم ☒ لا هل يوجد على الأصل مبنى مشترك

☐ نعم ☒ لا هل ذكر المرجع المعتمد على الاستدلال على استخدام العقار

☐ نعم ☒ لا هل تم الاستعلام من وزارة الزراعة حيال الأرض الزراعية

☐ نعم ☒ لا الملاحظات والاختلافات والتدخلات

☐ زراعى ☐ صناعى ☐ سكنى تجارى ☒ سكنى نوع الصك :

☐ أرض مسورة ☐ أرض زراعية ☒ أرض فضاء ☒ مبنى قائم طبيعة الأرض :

☐ جبلية ☐ أخرى ☒ منبسطة طبيعة الأرض :

☐ عشوائى ☐ غير منفذ ☒ منفذ المخطط على الطبيعة :

يتحمل المكتب الهندسى المسئولية على ماورد فى مخطط الرفع المساحي من حدود وأطوال وأحداثيات

هذا التقرير المساحي لا يعتد به كإثبات لسلامة أجراءات التملك أو تثبيت حدود الصك وموقعة

تم الربط بأقرب نقطة ثابتة

الملاحظات


الأرض غير مفرزة على المستكشفات

رقم القطعة الصك (١٥٤ / أ) المستكشفات (جزء من القطعة رقم ١٥٤)

يوجد اختلاف فى الحدود بين الصك والطبيعة والمستكشفات

الممر فى الحد الشمالى غير معرف على المستكشفات وغير منفذ على الطبيعة

صندوق خدمات : داخل الملكية ☐ خارج الملكية ☒ الجهة الجنوبية

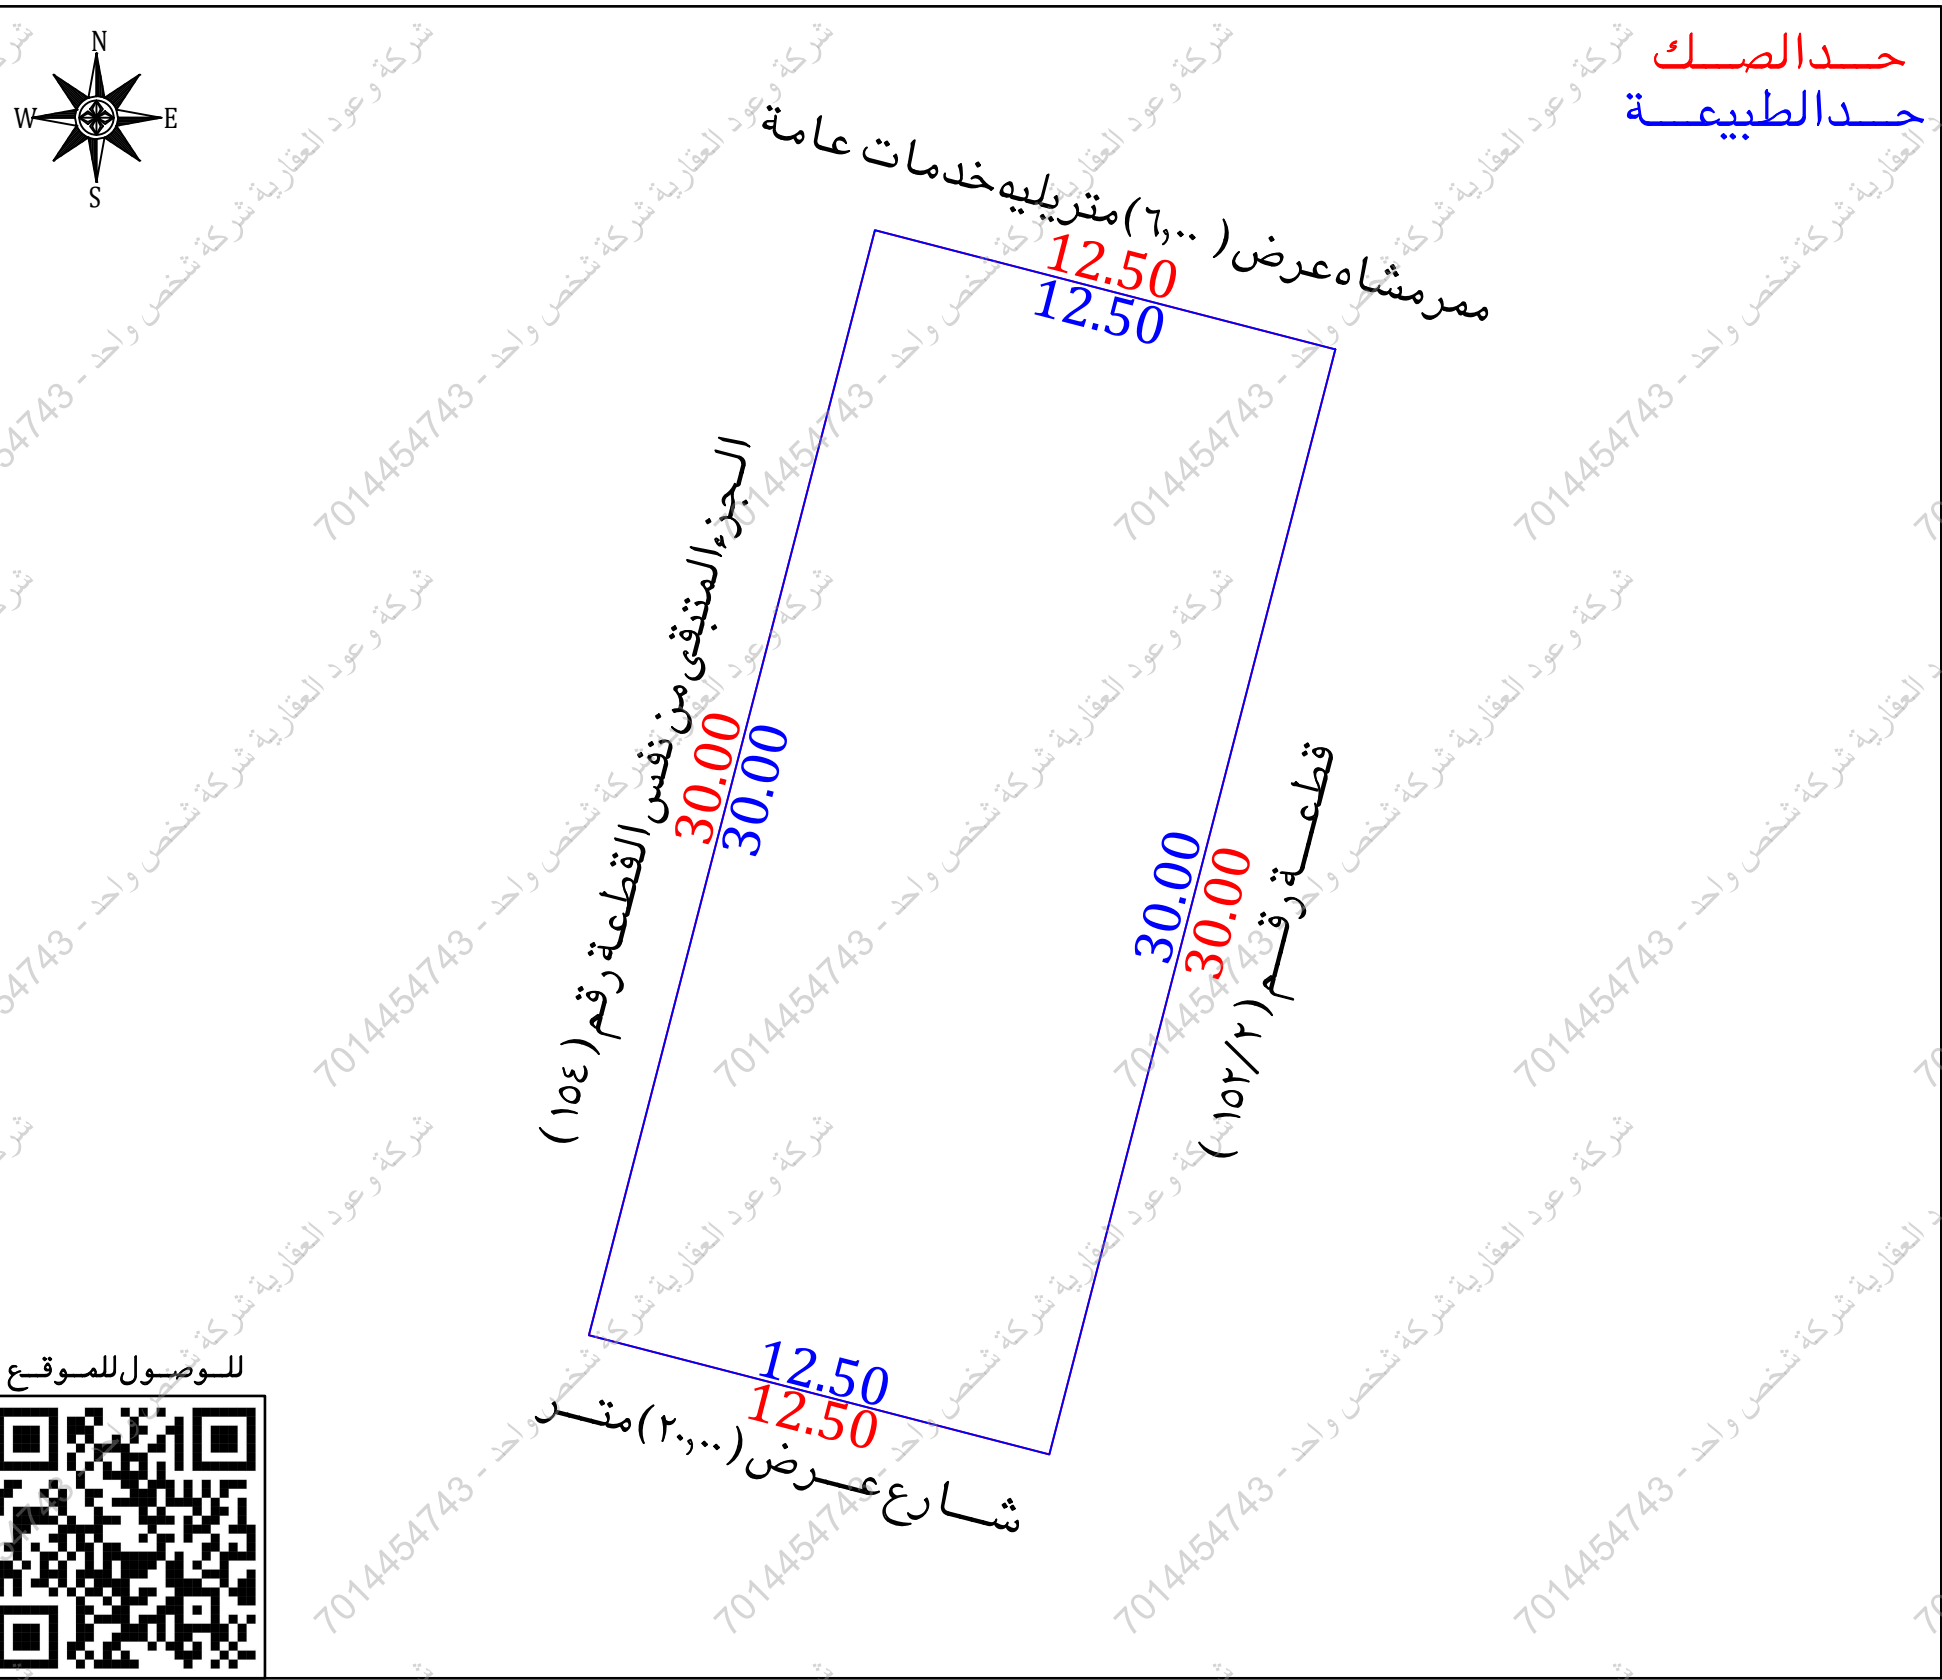

مستكشف بلدى	مستكشف الامانة	المصور الجوى	صور من الطبيعة

أحداثيات الموقع حسب نظام الإحداثيات العالمي					
النقطه	الشرقيات	الشماليات	النقطه	الشرقيات	الشماليات
1	256114.415	2032731.351	5		
2	256126.516	2032728.219	6		
3	256106.897	2032702.308	7		
4	256118.998	2032699.176	8		

بموجب الطبيعة	الاتجاه	
ممر مشاه عرض (٦,٠٠) متر يليه خدمات عامة بطول (١٢,٥٠) متر	الشمال	بطول (١٢,٥٠) متر
شارع عرض (٢,٠٠) متر بطول (١٢,٥٠) متر	الجنوب	بطول (١٢,٥٠) متر
قطعة رقم (١٥٢/٢) بطول (٣,٠٠) متر	الشرق	بطول (٣,٠٠) متر
الجزء المتبقى من نفس القطعة رقم (١٥٤) بطول (٣,٠٠) متر	الغرب	بطول (٣,٠٠) متر
(٣٧٥,٠٠ م٢)	المساحة	