


نموذج قرار مساحي

بيانات الصك	رقم الوثيقة
٣٩٥٩٠١٠٢٠١	٣٩٥٩٠١٠٢٠١
١٤٤٢/٠٦/١٣ هـ	تاريخ الوثيقة
وزارة العدل	مصدرة
	هوية المالك
	أسم المالك
١٠٠٪	نسبة الملكية
تفاصيل العقار	رقم القطعة
٨٥	٨٥
٨/ج/١٤١٣/٧٨	رقم المخطط
٢٦٣٠٠٠	المساحة
قطعة الأرض السكنية	نوع العقار
الديلمي	الحى
بيشة	المدينة
شركة فجن الأعمال للاستشارات الهندسية	
 VISION Engineering Consulting فجن للاستشارات الهندسية	 MFAZ ARABIA PROFESSIONAL CONSULTANCIES مفاز العربية للاستشارات المهنية
تم أعداد هذا العمل لصالح شركة	
تاريخ أعداد الكروكي	المهندس المساح
٢٠٢٦/٠٢/١٧ م	طارق محمد
0539934077	0554400693
info@vision.en.com	مدير المكتب
	محمد سلامة آل سعيديان

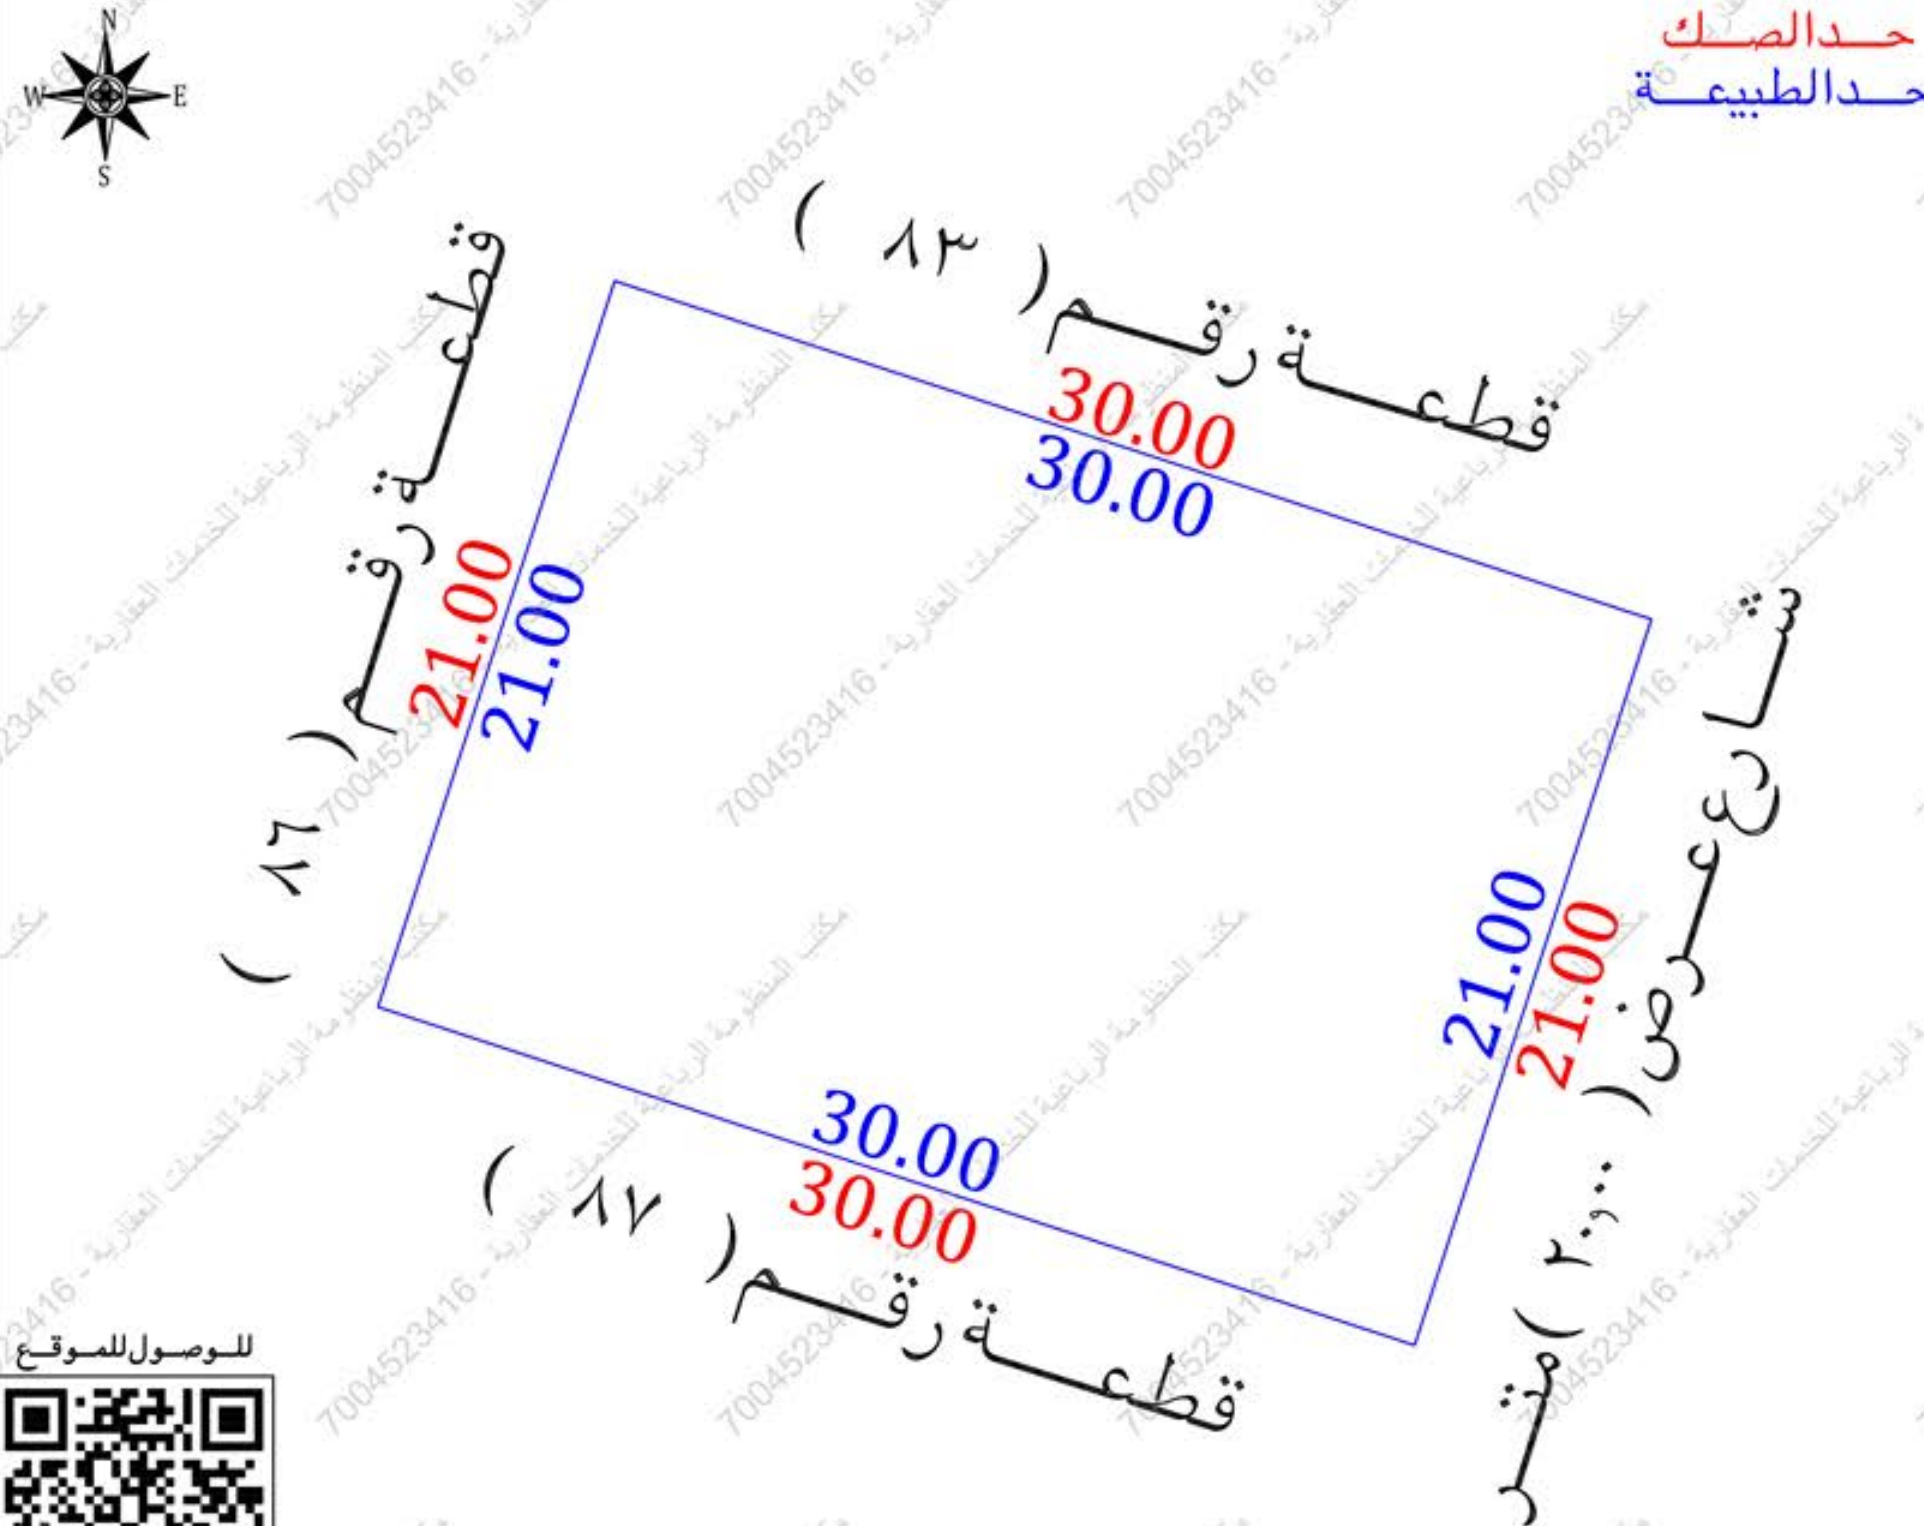

أقرار



- جرى الوقوف على الطبيعة من قبل مساح مكتب فجن للاستشارات الهندسية وأتضح الأتي :
- هل الصك مطابق للرفع المساحي ☒ نعم ☐ لا
- هل تم ذكر جميع الاختلافات في الرفع المساحي ☒ نعم ☐ لا
- هل تم تطبيق جميع التعليمات الصادرة من المركز في الرفع المساحي ☒ نعم ☐ لا
- هل تم التوقيع وأرفاق أقرار صحة الموقع ☒ نعم ☐ لا
- هل يوجد تدخل في الأصل ☒ نعم ☐ لا
- هل يوجد على الأصل مبنى مشترك ☒ نعم ☐ لا
- هل ذكر المرجع المعتمد على الاستدلال على استخدام العقار ☒ نعم ☐ لا
- هل تم الاستعلام من وزارة الزراعة حيال الأرض الزراعية ☒ نعم ☐ لا
- الملاحظات والاختلافات والتدخلات ☒ نعم ☐ لا
- نوع الصك: ☒ سكني ☐ تجاري ☐ سكني تجاري ☐ صناعي ☐ زراعي
- الأرض على الطبيعة: ☒ مبني قائم ☐ أرض فضاء ☐ أرض مسورة ☐ أرض زراعية
- طبيعة الأرض: ☒ منبسطة ☐ جبلية ☐ أخرى
- المخطط على الطبيعة: ☒ منفذ ☐ غير منفذ ☐ عشوائي
- يتحمل المكتب الهندسي المسؤولية على ما ورد في مخطط الرفع المساحي من حدود وأطوال وأحداثيات
- ها التقرير المساحي لا يعتد به كإثبات لسلامة أجراءات التملك أو تثبيت حدود الصك وموقعة
- تم الربط بأقرب نقطة ثابتة
- ملاحظات:
- يوجد انزاحة في التخطيط على المستكشفات

للموقع



مستكشف بلدى	مستكشف الامانة	المصور الجوى	صور من الطبيعة
			  

أحداثيات الموقع حسب نظام الاحداثيات العالمى	بموجب الطبيعة	الاتجاه	بموجب الصك	الاتجاه
الشرقيات	الشرقيات	الشمال	الشمال	الشمال
الشرقيات	الشرقيات	الجنوب	الجنوب	الجنوب
الشرقيات	الشرقيات	الشرق	الشرق	الشرق
الشرقيات	الشرقيات	الغرب	الغرب	الغرب
المساحة	المساحة	المساحة	المساحة	المساحة
1	2228965.231	بطول (٣٠٠٠) متر	بطول (٣٠٠٠) متر	قطعة رقم (٨٣)
2	2228955.927	بطول (٣٠٠٠) متر	بطول (٣٠٠٠) متر	قطعة رقم (٨٧)
3	2228935.962	بطول (٢١٠٠) متر	بطول (٢١٠٠) متر	شارع عرض (٢٠٠٠) متر
4	2228945.266	بطول (٢١٠٠) متر	بطول (٢١٠٠) متر	قطعة رقم (٨٦)
		٢٠٠٠ (٦٣٠٠٠) م		٢٠٠٠ (٦٣٠٠٠) م