


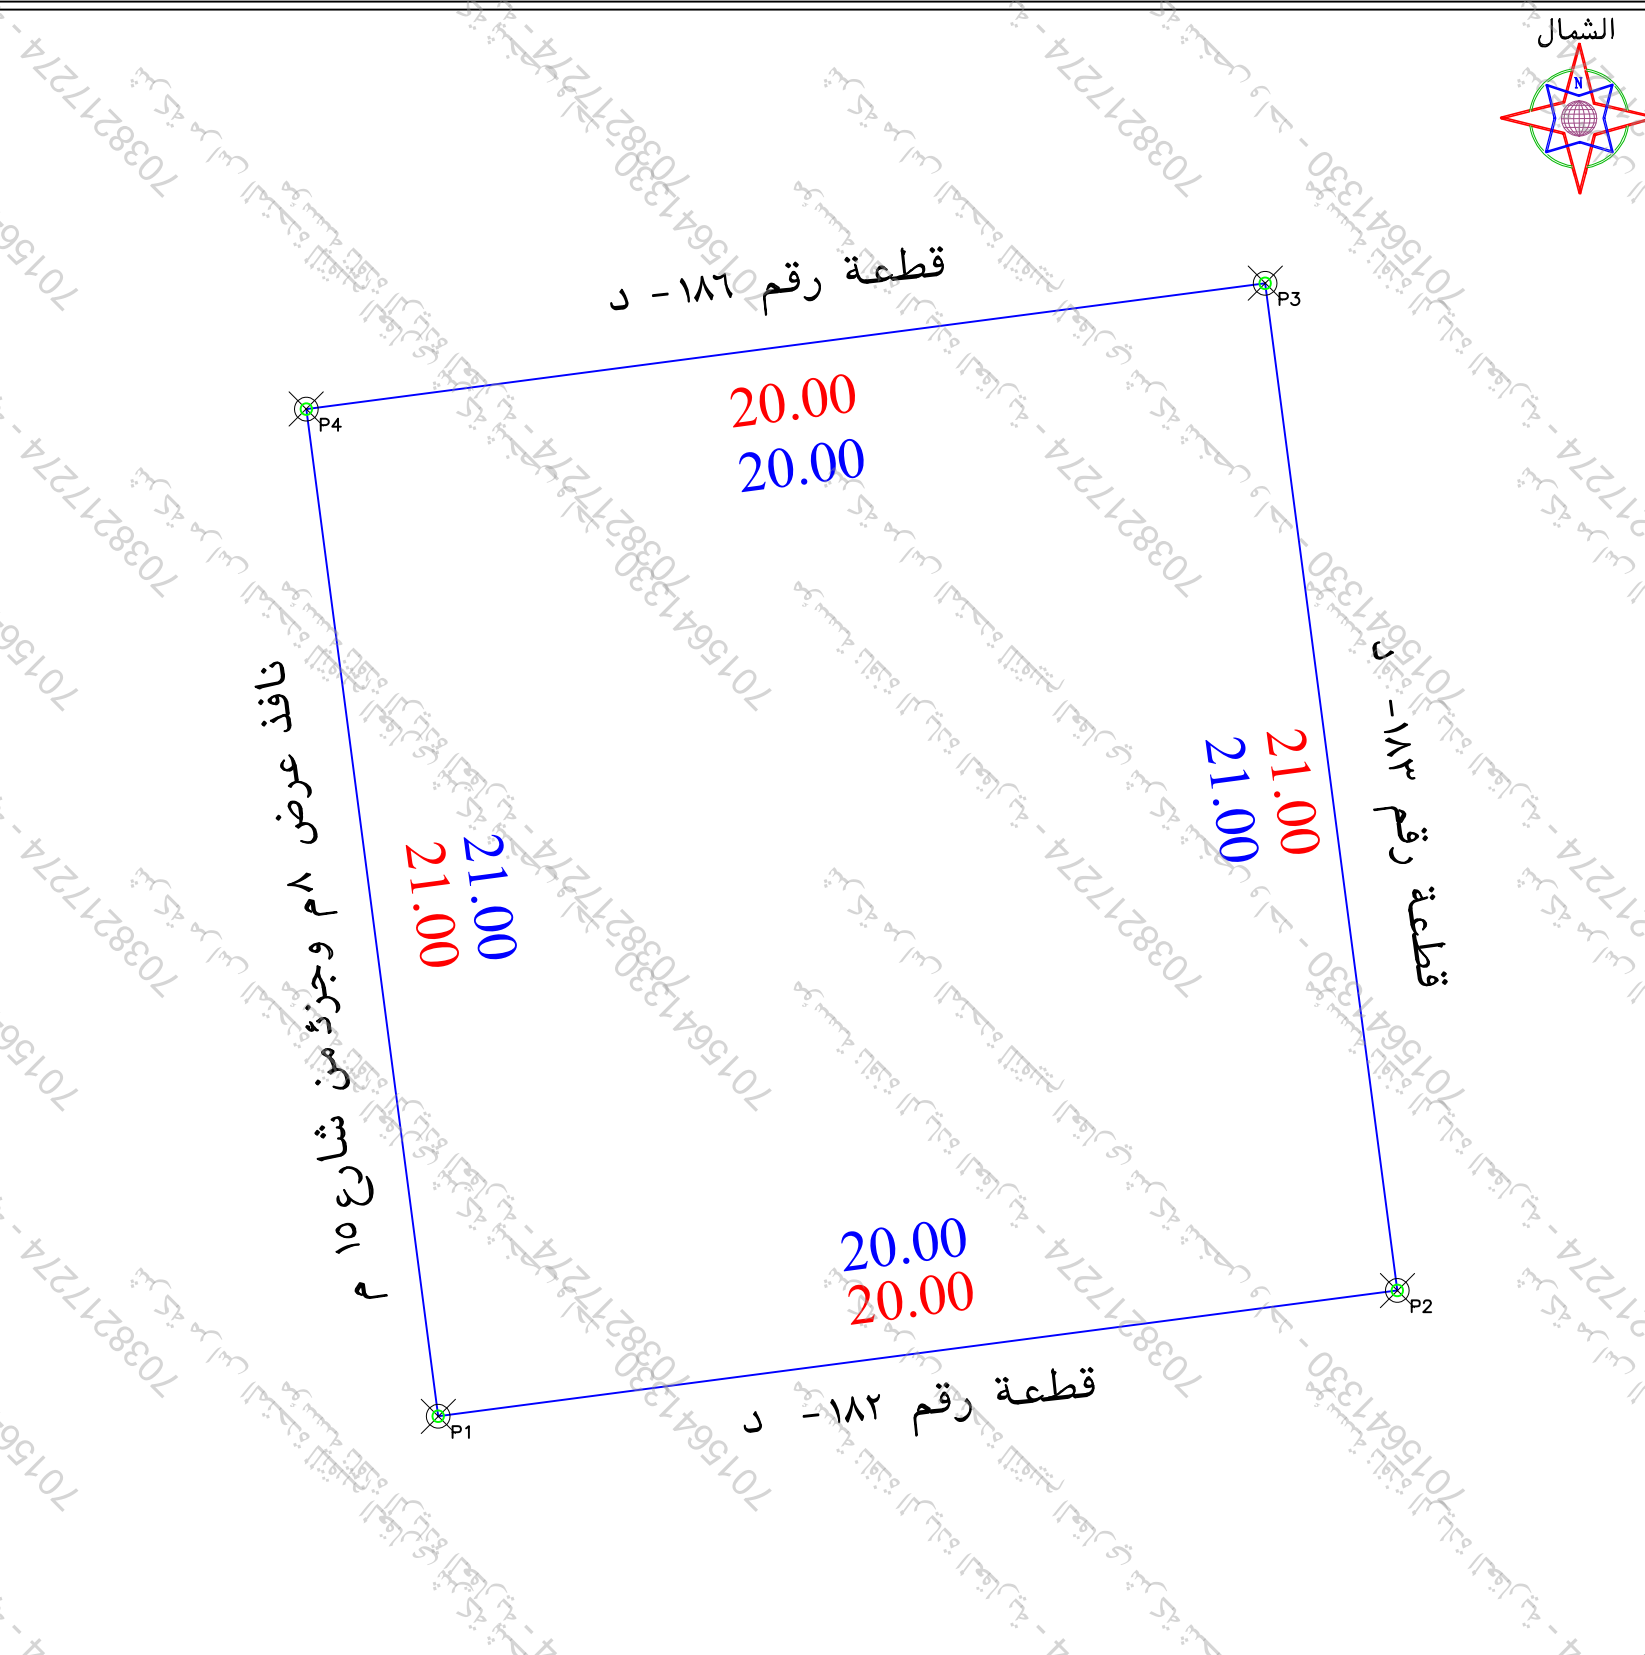

صور من الطبيعة



- تم الوقوف على الموقع بناما على ارشاد المستكشف ● الموقع عبارة عن مبنى قائم
- يتحمل المكتب المسؤولية عن صحة ما ورد في مخطط الرفع المساحي من حدود واطوال ومساحة واحداثيات
- يوجد اختلاف في الحدود الصك عن المستكشف وكذلك رقم القطعة
- يوجد رقم بلك في الصك غير مذكور في المستكشف

[illegible]

رقم المعاملة		/ / تاريخها	
موضوع الكروكي		كروكي ارشادي	
تاريخ اعتماد الكروكي التنظيمي			
اسم		سجل مدني	
اسم		سجل مدني	
بيانات المالكين			
بيانات السكوك		٣٩٨٥٥٢.٢٤١٠٩ تاريخه ١٤٤٥-٦-١٠ مصدره وزارة عدل	
البلدية		حفر الباطن	
رقم المخطط		١٤١-٩	
بلك		٥-٥ د	
نظام البناء		الشارع	
الاستخدام		النسبه	
المساحة		سكني	
تخطيط المدينة/البلدية/القرى		المساح / المهندس	
اسم المكتب		مدير الادارة	
المهندس		الرسام	
المساح		مهندس التخطيط	
هاتف		مهندس البلدية	
اسم المسؤول		مدير تخطيط المدينة	
شعار الشركة		مدير الخدمات	
الختم		مدير عام التخطيط العمراني	
UTM-WGS84-ZONE 38		رئيس البلدية	
احداثيات الموقع حسب نظام احداثيات العالمي		شركة أصول الهندسة للاستشارات	
شماليات		تاريخ الرفع المساحي	
شماليات		١٤٤٧-١١-٥	
شماليات		احمد عمر	
شماليات		٥٣٤٩٧٧٧٥٩	
شماليات		حسين السخايف	
شماليات		شعار الشركة	