

نموذج قرار مساحي

بيانات الصك

رقم الوثيقة	٣١١٥١٤٠٠٥٧٩٨
تاريخ الوثيقة	
مصدرة	وزارة العدل
هوية المالك	
أسم المالك	
نسبة الملكية	١٠٠٪
تفاصيل العقار	
رقم القطعة	١٠
رقم المخطط	—
المساحة	٢٥٠٠٠,٠٠ م
نوع العقار	قطعة الأرض الزراعية
الحى	مشرفة
المدينة	الخرج



شركة فجن الأعمال
للاستشارات الهندسية

شعار الشركة



تاريخ أعداد الكروكي	المهندس المساح	مدير المكتب
٢٠٢٦/٠١/١٩ م	عبدالله مجدى	محمد سلامة آل سعيدان
0539934077	0554400693	info@vision.en.com

حد الصك
حد الطبيعة

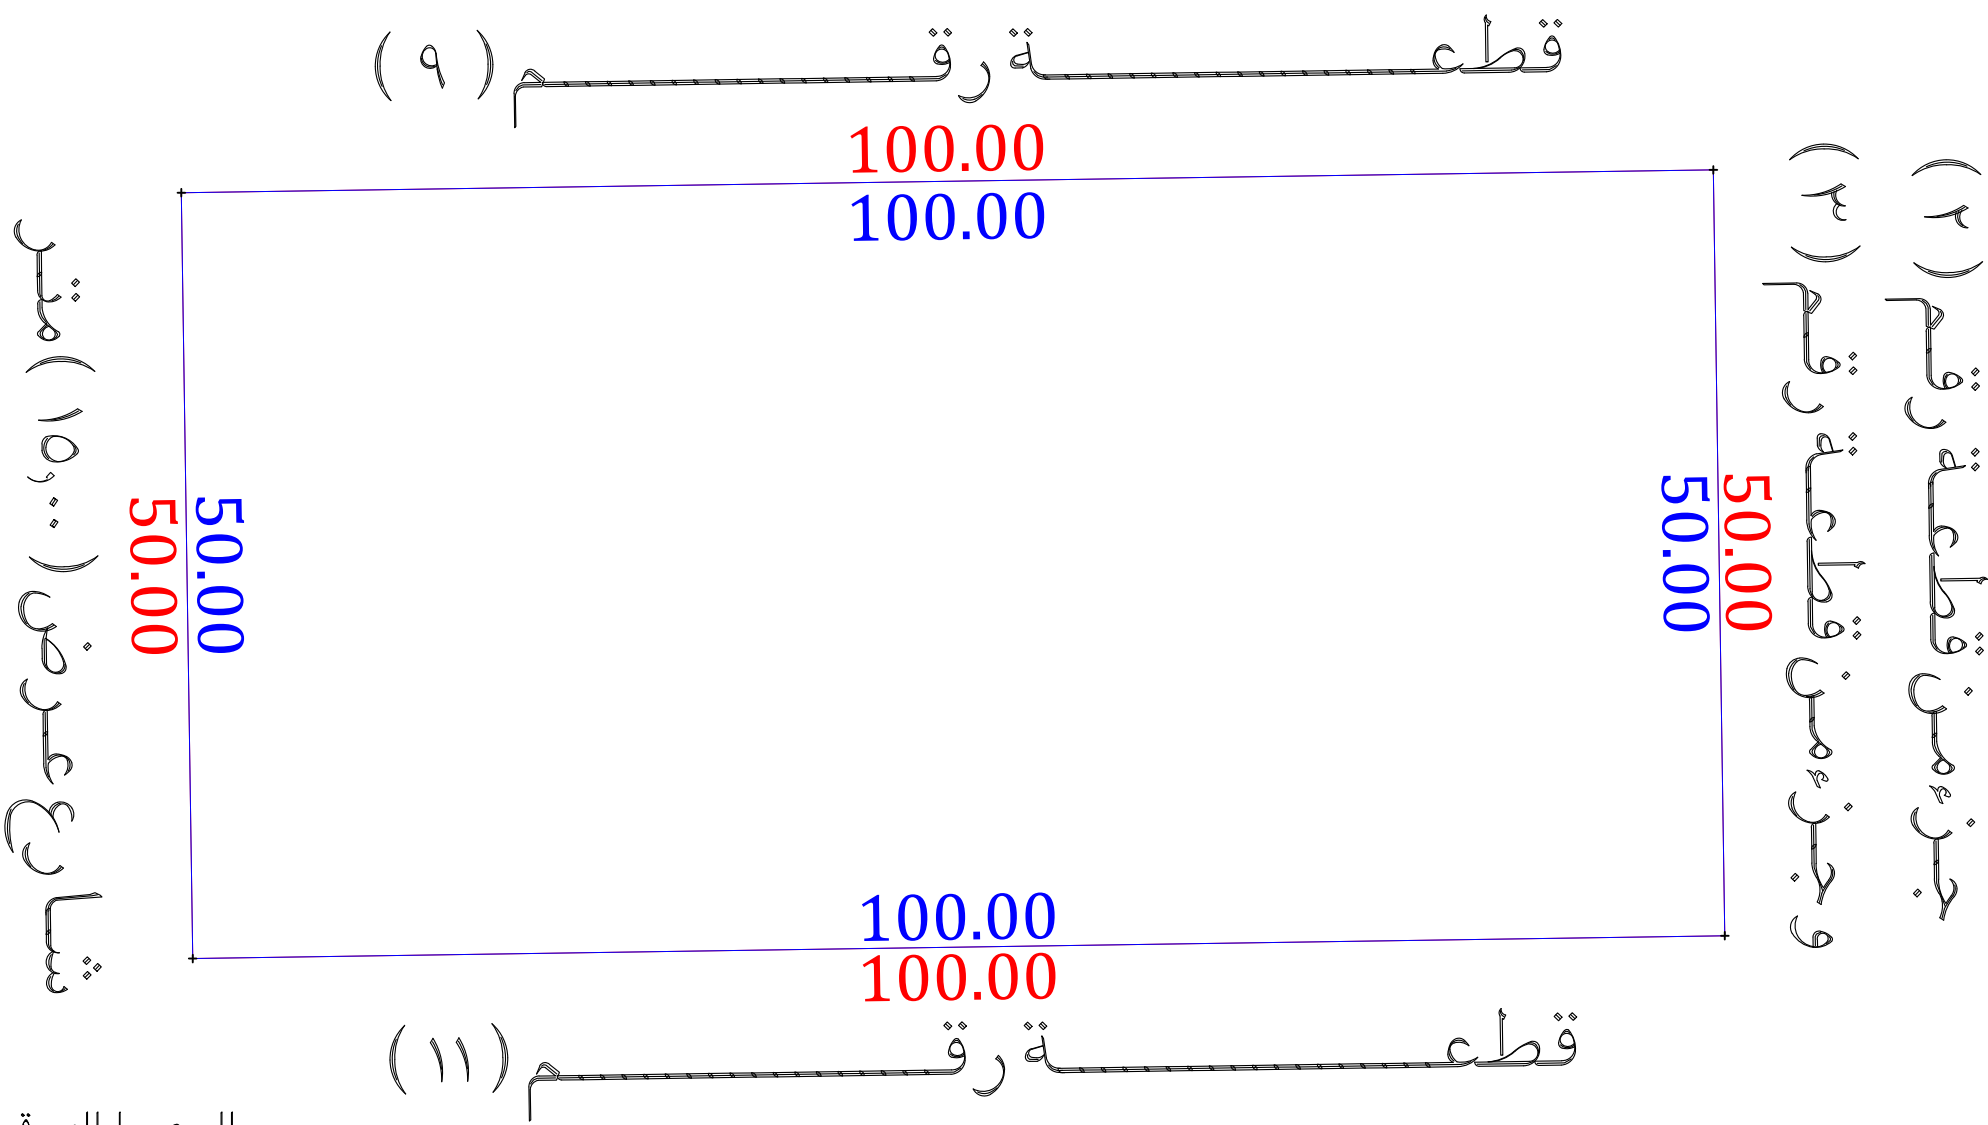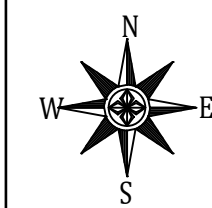

ل الوصول للموقع




أقرار

جرى الوقوف على الطبيعة من قبل مساح مكتب فجن للاستشارات الهندسية وأتضح الأتى :

- هل الصك مطابق للرفع المساحي ☐ نعم ☒ لا
- هل تم ذكر جميع الاختلافات فى الرفع المساحي ☐ نعم ☒ لا
- هل تم تطبيق جميع التعليمات الصادرة من المركز فى الرفع المساحي ☐ نعم ☒ لا
- هل تم التوقيع وأرفاق أقرار صحة الموقع ☐ نعم ☒ لا
- هل يوجد تدخل فى الأصل ☐ نعم ☒ لا
- هل يوجد على الأصل مبنى مشترك ☐ نعم ☒ لا
- هل ذكر المرجع المعتمد على الاستدلال على استخدام العقار ☐ نعم ☒ لا
- هل تم الاستعلام من وزارة الزراعة حيال الأرض الزراعية ☐ نعم ☒ لا
- الملاحظات والاختلافات والتدخلات ☐ نعم ☒ لا

- نوع الصك: سكني ☐ تجارى ☐ سكني تجارى ☐ صناعي ☐ زراعي ☒
- الأرض على الطبيعة : مبنى قائم ☐ أرض فضاء ☒ أرض مسورة ☐ أرض زراعية ☐
- طبيعة الأرض : منبسطة ☒ جبلية ☐ أخرى ☐
- المخطط على الطبيعة : منفذ ☒ غير منفذ ☐ عشوائي ☐
- يتحمل المكتب الهندسى المسئولية على ما ورد فى مخطط الرفع المساحي من حدود وأطوال وأحداثيات
- هذا التقرير المساحي لا يعتد به كأثبات لسلامة أجراءات التملك أو تثبيت حدود الصك وموقعة
- تم الربط بأقرب نقطة ثابتة
- الملاحظات
- الشارع فى الحد الغربى غير مسفلت
- الحدود: الشرقى: الصك (قطعة رقم ٢ وقطعة رقم ٣)
المستكشفات (غير معرف)
مخطط الزراعة (جزء من قطعة رقم ٢ وجزء من قطعة رقم ٣)

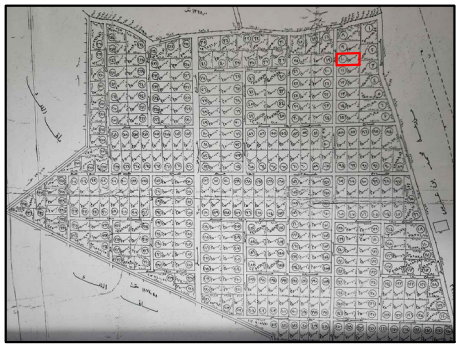

صور من الطبيعة	المصور الجوى	مستكشف الامانة	مستكشف بلدى

الاتجاة	بموجب الصك	الاتجاة	بموجب الطبيعة	أحداثيات الموقع حسب نظام الاحداثيات العالمى			
الشمال	قطعة رقم (٩) بطول (١٠٠,٠٠) متر	الشمال	قطعة رقم (٩) بطول (١٠٠,٠٠) متر	الشرقيات	الشماليات	الشرقيات	الشماليات
الجنوب	قطعة رقم (١١) بطول (١٠٠,٠٠) متر	الجنوب	قطعة رقم (١١) بطول (١٠٠,٠٠) متر	1	721740.32	2675059.17	5
الشرق	قطعة رقم (٢) ورقم (٣) بطول (٥٠,٠٠) متر	الشرق	جزء من قطعة رقم (٢) وجزء من قطعة رقم (٣) بطول (٥٠,٠٠) متر	2	721741.07	2675009.18	6
الغرب	شارع عرض (١٥,٠٠) متر بطول (٥٠,٠٠) متر	الغرب	شارع عرض (١٥,٠٠) متر بطول (٥٠,٠٠) متر	3	721641.08	2675007.69	7
المساحة	(٥٠٠٠,٠٠) م٢	المساحة	(٥٠٠٠,٠٠) م٢	4	721640.33	2675057.69	8