


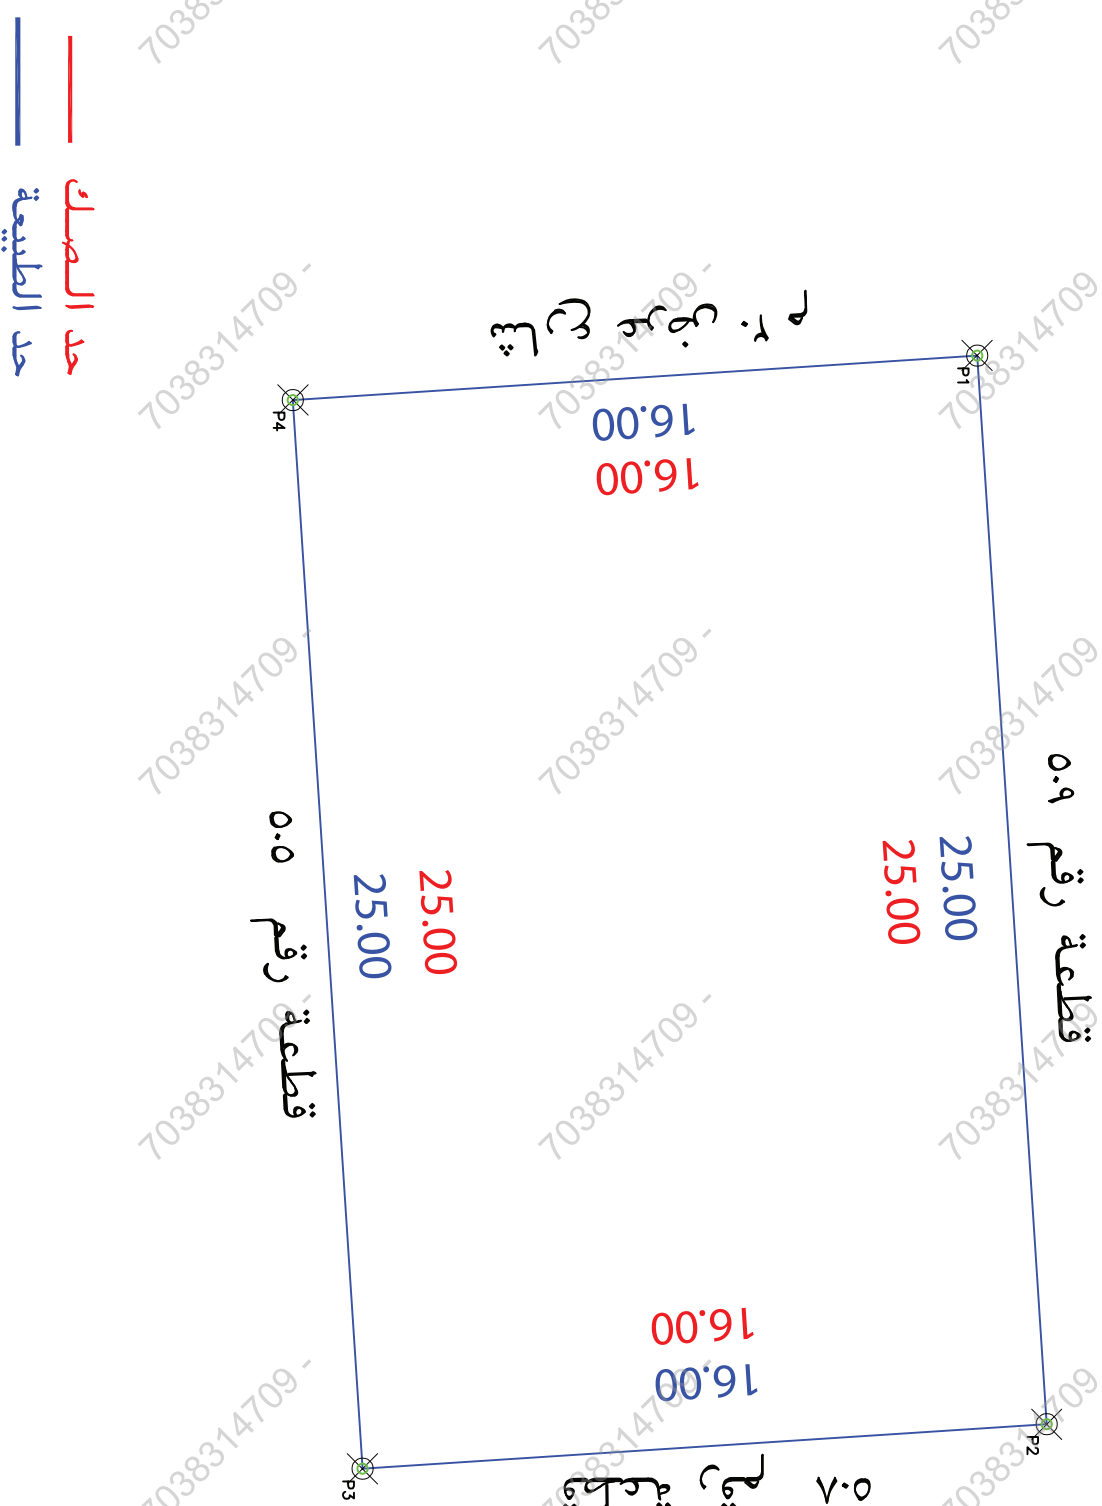

الملاحق

تفصيلي بند المال محفظة	الحالة		بند المال محفظة	تفصيلي بند المال محفظة	الحالة		بند المال محفظة
	تعم	ن			تعم	ن	
بني قائم	✓		٨	هل المربع أرض فضاء.	✓		هل الصك مطابق للربيع المساهي (الأموال ومساهه)
-----	✓		٩	هل يوجد غرقة كبيراً داخل/خارج المربع	✓		هل تم التوقيع على المربع من قبل طالب التخليص وتوقيع
-----	✓		١٠	هل يوجد صندوق ختمه/كسره/مكسره/أخرى	✓		هل تم رسمه بالامتحان على المربع
-----	✓		١١	هل تم تطبيق جميع التعليمات الصادرة من المركز	✓		هل يوجد اختلاف في رقم المظفعة /المحظف/البرك/
-----	✓		١٢	هل أرفع المساهي	✓		اسم المهي/عاسر المهيبة/الصك أو الامانة هن المستكشف
-----	✓		١٣	هل يوجد اسماء داخلية وخارجية جميعها المبني	✓		هل يوجد اختلاف في مساهه/الأموال/الصك عن الظهيه
-----	✓		١٤	هل يوجد المربع	✓		هل يوجد مساهه الصك خطأ حسابياً
-----	✓		١٥	هل يوجد اختلاف في الحدود للصك أو الامانة	✓		هل يوجد شارع مستنزف/شعالات على الراسل في المحظف أو
-----	✓		١٦	هل يوجد المسكن	✓		المستكشف/الجواري/أو الظهيه ولم يتم ذكره في الصك
-----	✓		١٧	هل يوجد المسكن	✓		هل يوجد تناقل في الراسل أو اجزاء مشتركة ظاهرياً
-----	✓		١٨	هل يوجد المسكن	✓		هل تم ذكر الربيع المعد عليه في الامتحان
-----	✓		١٩	هل يوجد المسكن	✓		هل تم استبعاد المربع

[illegible]

الحد	وصف الحسد	المطموءل/م
شمال	قطعة رقم ٥٠٩	٢٥
جنوب	قطعة رقم ٥٠٥	٢٥
شرق	قطعة رقم ٥٠٨	١١
غرب	شايح عرض ٢٠ م	١١
المساحة	٢٤٠٠ م	

وجنب الصك لكامل الموقع

الحذ	وصف المصد	المطوول/م
شعمال	قطعة رقم ٥٠٩	٢٥
جنوب	قطعة رقم ٥٠٥	٢٥
شرق	قطعة رقم ٥٠٨	١١
غرب	شايخ عرض ٢٠ م	١١
مضاحه	٢٤٠٠ م	

رقم المسألة	تاريخها / /	رقم الكروكي	موضوع الكروكي	تاريخ اعتماد الكروكي التنفيذي
بيانات المعاملة	بيانات المالكين	بيانات الصكوك	بيانات الكروكي	
اسم	سجل مدني	اسم	سجل مدني	
وزارة عدل	مصدره	١٤٤٦-٠٦-١١	تاريخه	٤٦٠٦١٤٠٠١٩٠٥
المدينة	خفيس مشيط	رقم المخطط	رقم الترخيص	١٨٦ - ١٤٤٠ ج - ٢
نظام البناء	الشارع	النسبة	النسبة	
المساح / المهندس	مدير الادارة	تخطيط المدينة / البلدية الفرعية	المساحة	
الرسام	مهندس التخطيط	مهندس البلدية	مدير تخطيط المدينة	
مدير خدمات	مدير عام التخطيط المرواني	رئيس البلدية	اسم المكتب	شركة اصول الهندسة للاستشارات الهندسية
تاريخ الرفع المساحي	احمد عمر صديق	الهاتف	الهاتف	١٤٤٧-٠١-١٤
اسم المسؤول	مصنف السراي	اسم المكتب	الهاتف	٠٣٤٩١٧٧٧٥٩
بيانات المكتب الهندسي	بيانات المكتب الهندسي	بيانات المكتب الهندسي	بيانات المكتب الهندسي	بيانات المكتب الهندسي