

نموذج قرار مساحي


بيانات الصك	
رقم الوثيقة	٨٦.٦٨٤.١٣٦.٧
تاريخ الوثيقة	١٤٤٧/٠٣/٣٠ هـ
مصدرة	وزارة العدل
هوية المالك	١٠٠٩٨٢٩٨١
أسم المالك	محمد عمر عبد الله محجوب
نسبة الملكية	٪ ١٠٠

تفاصيل العقار	
رقم القطعة	٧٠
رقم المخطط	أ/١٨/١٦/١
المساحة	٢٥٨٠,٠٠
نوع العقار	قطعة الارض
الحى	جبل السيدة
المدينة	مكة المكرمة


شركة فجن الأعمال للإستشارات الهندسية

شعار الشركة	ختم الشركة
 VISION Engineering Consulting فجن للاستشارات الهندسية	

تاريخ أعداد الكروكي	المهندس المساح	مدير المكتب
٢٠٢٦/٠٤/٢١ م	عبد المجيد	محمد سلامة آل سعيدان
0539934077	0554400693	info@vision.en.com

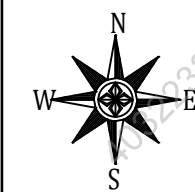

حد الصك
حد الطبيعة

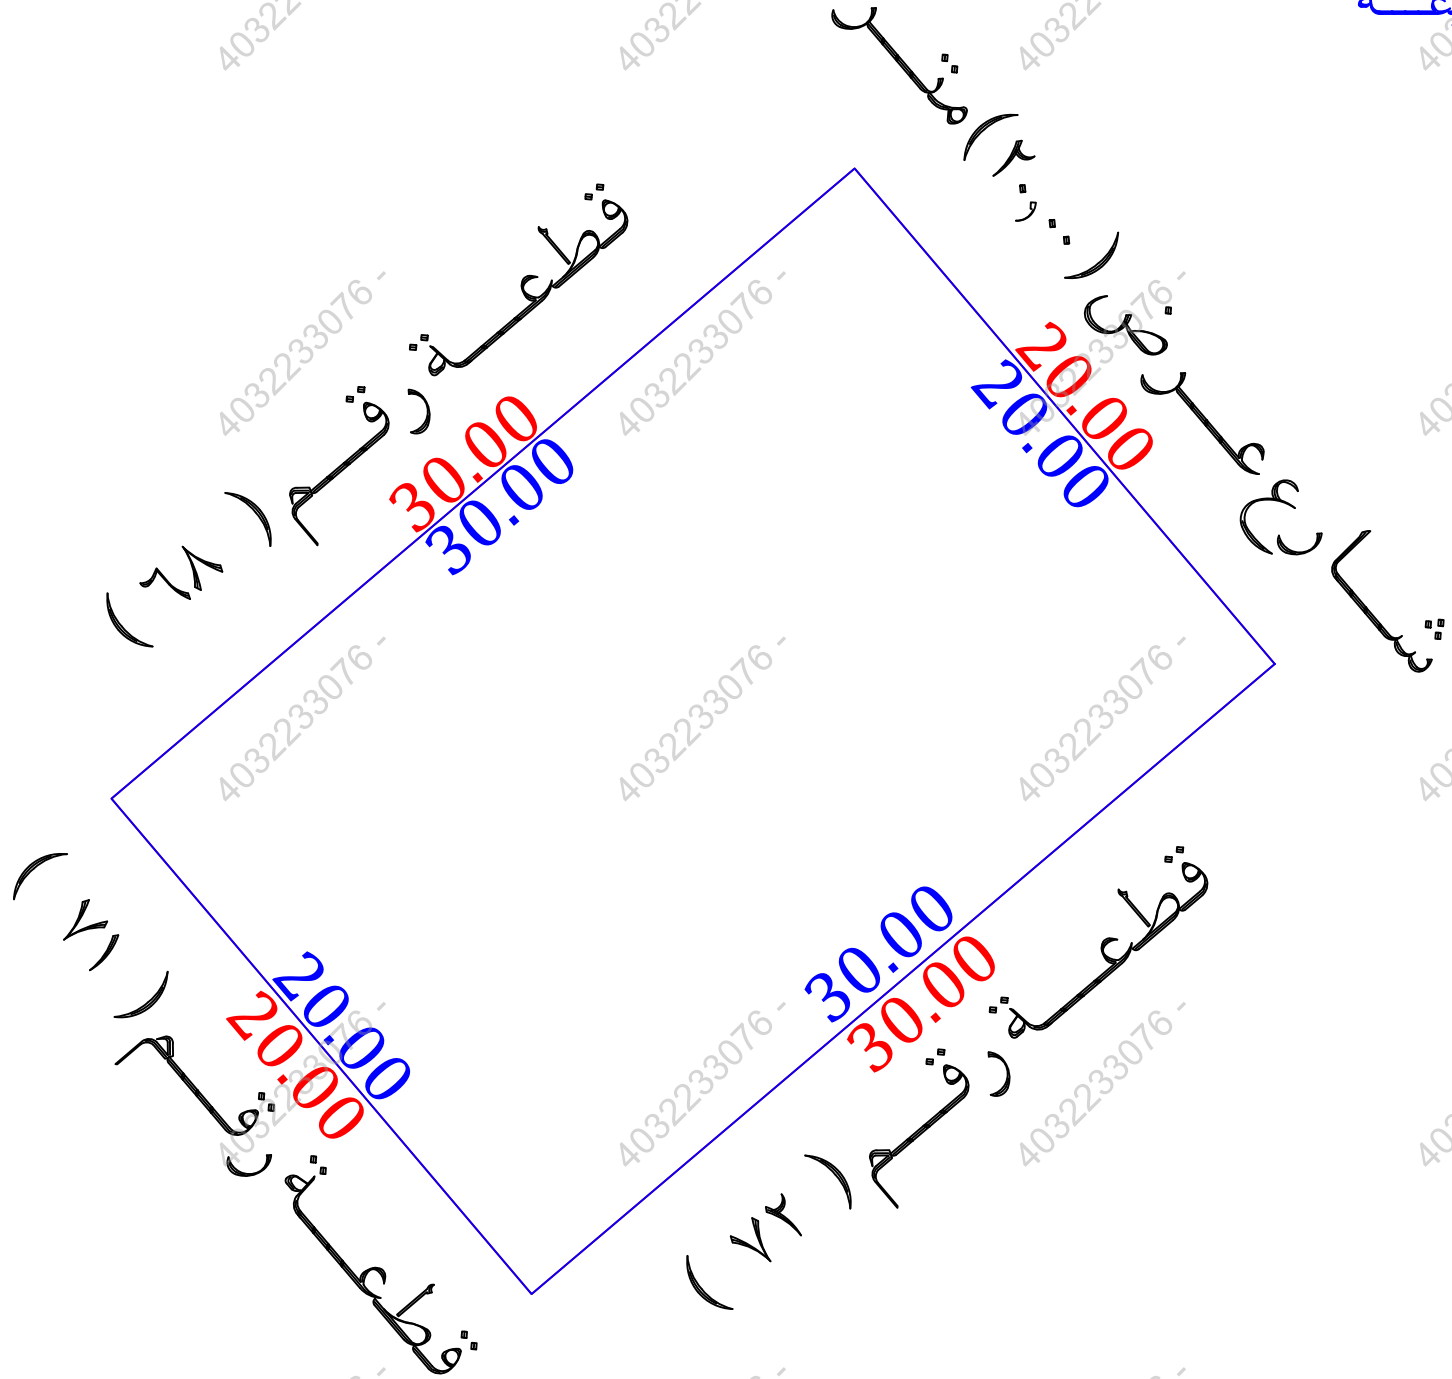

للوصول للموقع



أقرار

جرى الوقوف على الطبيعة من قبل مساح مكتب فجن للإستشارات الهندسية وأتضح الأتي :

- ☐ نعم ☒ لا هل الصك مطابق للرفع المساحي
- ☐ نعم ☒ لا هل تم ذكر جميع الاختلافات فى الرفع المساحي
- ☐ نعم ☒ لا هل تم تطبيق جميع التعليمات الصادرة من المركز فى الرفع المساحي
- ☐ نعم ☒ لا هل تم التوقيع وأرفاق أقرار صحة الموقع
- ☐ نعم ☒ لا هل يوجد تدخل فى الأصل
- ☐ نعم ☒ لا هل يوجد على الأصل مبنى مشترك
- ☐ نعم ☒ لا هل ذكر المرجع المعتمد على الاستدلال على استخدام العقار
- ☐ نعم ☒ لا هل تم الاستعلام من وزارة الزراعة حيال الأرض الزراعية
- ☐ نعم ☒ لا الملاحظات والاختلافات والتدخلات

- نوع الصك: ☒ سكني ☐ تجارى ☐ سكني تجارى ☐ صناعي ☐ زراعي
- الأرض على الطبيعة: ☐ مبنى قائم ☐ أرض فضاء ☒ أرض مسورة ☐ أرض زراعية
- طبيعة الأرض: ☐ منبسطة ☒ جبلية ☐ أخرى
- المخطط على الطبيعة: ☒ منفذ ☐ غير منفذ ☐ عشوائي

يتحمل المكتب الهندسى المسئولية على ما ورد فى مخطط الرفع المساحي

من حدود وأطوال وأحداثيات

هذا التقرير المساحي لا يعتد به كأثبات لسلامة أجراءات التملك أو تثبيت حدود الصك وموقعة

تم الربط بأقرب نقطة ثابتة



الملاحظات

رقم المخطط: الصك (أ/١٨/١٦/١) المستكشفات (١٨/١٦/١ ب)

اسم الحى: الصك (جبل السيدة) المستكشفات (الاندلس)

المساحة: الصك (٥٨٠,٠٠) م^٢ الطبيعة (٦٠٠,٠٠) م^٢ حسابيا (٦٠٠,٠٠) م^٢

يوجد اختلاف فى الحدود بين الصك والمستكشفات, عرض الشارع على بلدى ٤,٠٠م فى الحد الشمالى

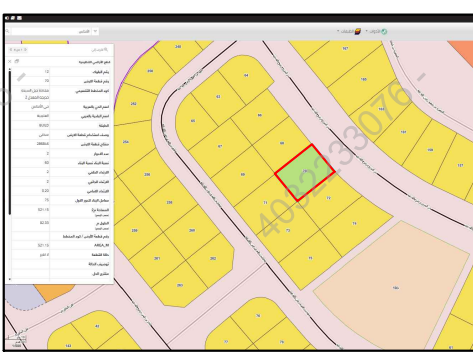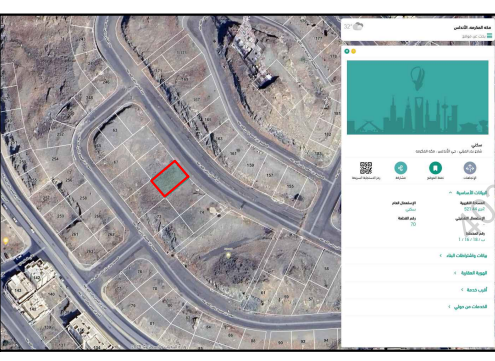صور من الطبيعة	المصور الجوى	مستكشف الامانة	مستكشف بلدى
  			

الاتجاه	بموجب الصك	الاتجاه	بموجب الطبيعة	أحداثيات الموقع حسب نظام الاحداثيات العالمى			
الشمال	شارع (٢٠,٠٠) متر	الشمال	شارع عرض (٢٠,٠٠) متر	الشماليات	الشرقيات	الشماليات	الشرقيات
الجنوب	قطعة رقم (٧١)	الجنوب	قطعة رقم (٧١)	5	2371452.654	585553.034	5
الشرق	قطعة رقم (٧٢)	الشرق	قطعة رقم (٧٢)	6	2371472.055	585575.916	6
الغرب	قطعة رقم (٦٨)	الغرب	قطعة رقم (٦٨)	7	2371456.800	585588.850	7
المساحة	(٥٨٠,٠٠) م ^٢	المساحة	(٦٠٠,٠٠) م ^٢	8	2371437.399	585565.968	8