
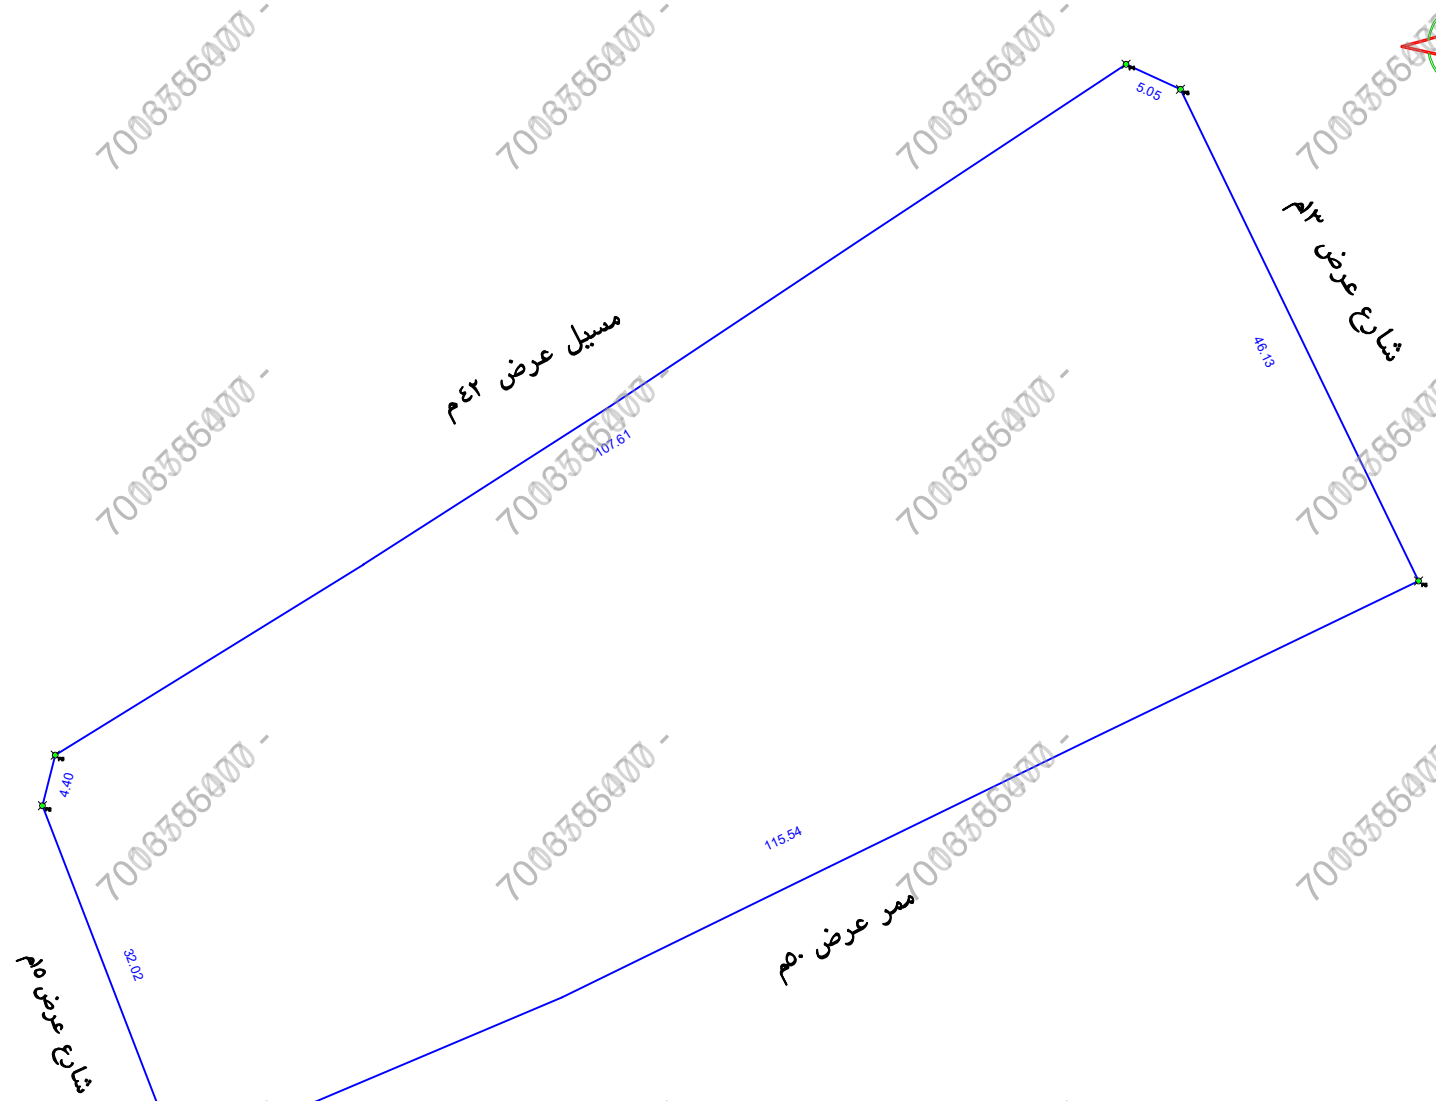


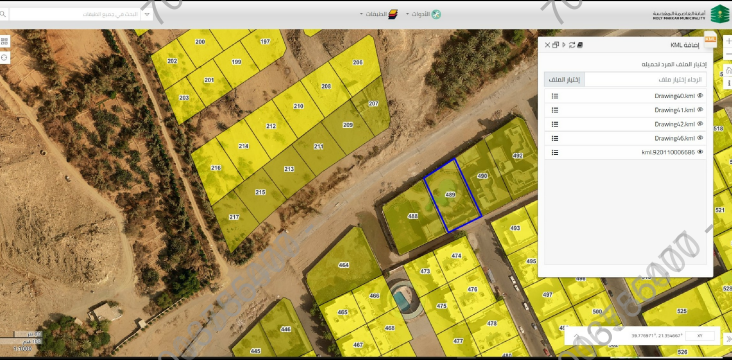

— حد الصك
— حد الطبعة

الملاحظــ																		
---	--	--	--	--	--	--	--	--	--	--	--	--	--	--	--	--	--	--

بمسـ وجب الطبيعة لكامل الموقع		
الحد	وصف الحد	الطول/م
شمال	مسيل عرض ٤٢ م	١٠٧,٦١
جنوب	ممر عرض ٦,٥ م	١١٥,٥٤
شرق	شارع عرض ٣ م	٥١,٠٥ + ٤٦,١٣
غرب	شارع عرض ٥ م	٤,٤٠ + ٣٢,٠٢
المساحة	٢٤٨٨١,٠٧	

بموجب الصك لكامل الموقع		
الحد	وصف الحد	الطول/م
شمال	مسيل عرض ٤٢ م	١١٠,٢٢
جنوب	ممر عرض ٥,٦ م	١١٥,٥٤
شرق	بشارع عرض ٣ م	٤٦,١٣
غرب	شارع عرض ٥ م	٣٥,١٣
المساحة	٢م ٤٨٧٠,٩٦	



رقم المعاملة		تاريخها / /	
بيانات الكروكي		موضوع الكروكي	
بيانات السجلات		تاريخ اعتماد الكروكي التنظيمي	
اسم		و - ل - ع	
اسم		سجل مدني	
بيانات المباني		تاريخه	
بيانات المباني		مصدره	
بيانات المباني		وزارة عدل	
بيانات المباني		١٤٣٩-٤-٣٠ ١٤٣٩-٤-٣٠ ١٤٣٩-٤-٢٤ ١٤٣٩-٤-٢٤	
بيانات المباني		٩٢٠١١٠٠٠٦٨٦ ٣٣٠١١٠٠٠٦٨٥ ٥٢٠١١٠٠٠٦٦٠٢ ٩٢٠١٢٥٠٠٤٠٥١	
بيانات المباني		المدينة	
بيانات المباني		رقم المخطط	
بيانات المباني		اللوحه التنظيمية	
بيانات المباني		نظام البناء	
بيانات المباني		الاستخدام	
بيانات المباني		مسكنى	
بيانات المباني		المساح / المهندس	
بيانات المباني		مدير الادارة	
بيانات المباني		الرسم ☐ المساح ☐ مهندس التخطيط ☐ مهندس البلدية ☐ مدير تخطيط المدينة ☐ مدير الخدمات ☐ مدير عام التخطيط العمرانى ☐ رئيس البلدية	
بيانات المباني		اسم المكتب	
بيانات المباني		المهندس المصاح	
بيانات المباني		هاتف	
بيانات المباني		اسم المسئول	



UTM-WGS84-ZONE 37		احداثيات الموقع حسب نظام احداثيات العالمى	
شماليات	شرقيات	المرتبة	شماليات
		٩	580505.8463 2361561.0791
		١٠	580494.3276 2361590.9516
		١١	580495.4090 2361595.2131
		١٢	580585.8387 2361653.5368
		١٣	580590.4341 2361651.4339
		١٤	580610.5243 2361609.9085
		١٥	
		١٦	