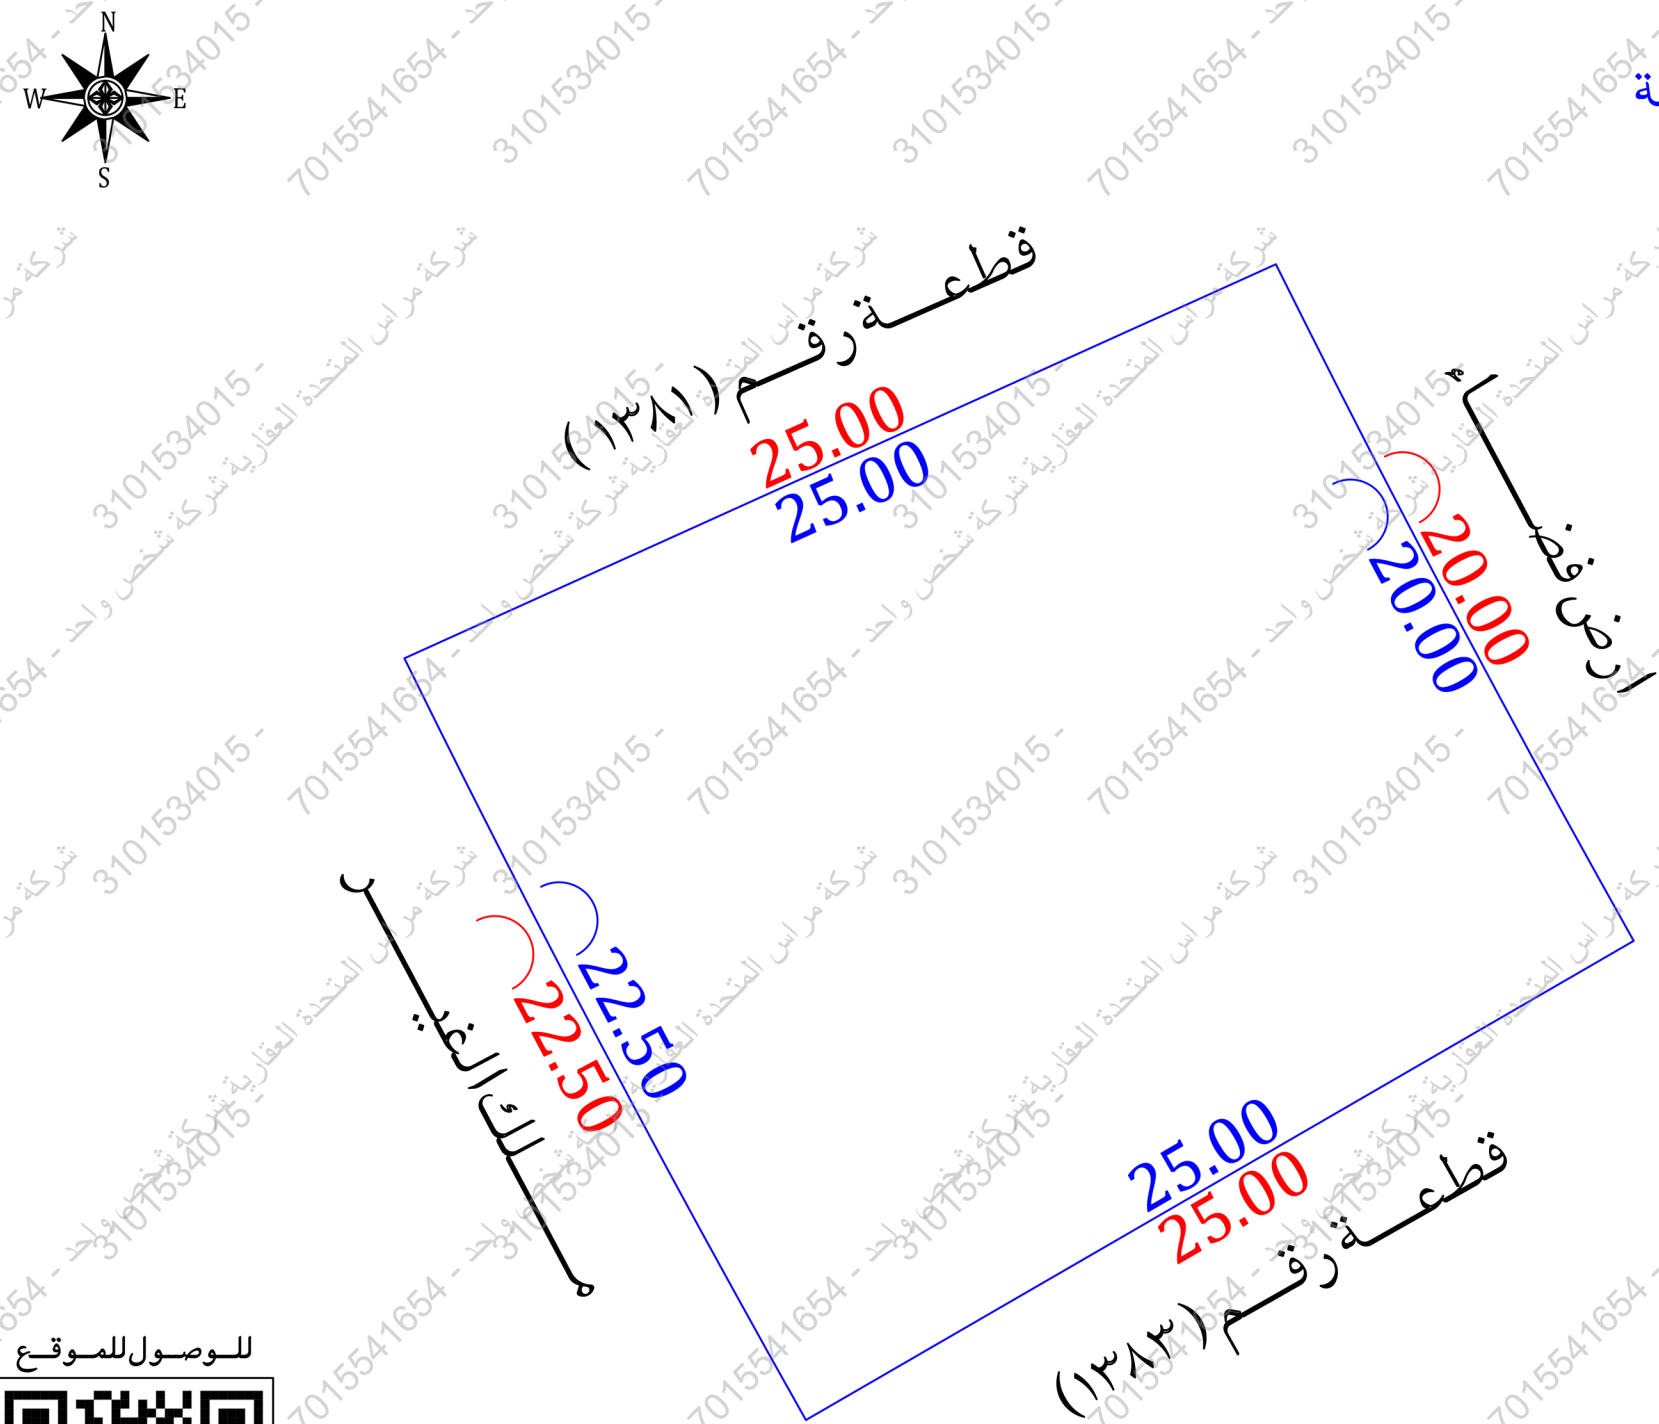


نموذج قرار مساحي

بيانات الصك		
رقم الوثيقة	٣٩٤١٣٣٠٠٥٥١٤	
تاريخ الوثيقة	١٦/٠١/١٤٤٣هـ	
مصدرة	وزارة العدل	
هوية المالك		
أسم المالك		
نسبة الملكية	٪١٠٠	
تفاصيل العقار		
رقم القطعة	١٣٨٢	
رقم المخطط	٤١/٧/١	
المساحة	٢٥٣١,٢٥	
نوع العقار	قطعة الارض	
الحى	الملك فهد	
المدينة	مكة المكرمة	
شركة فجن الأعمال للاستشارات الهندسية		
	 VISION Engineering Consulting فجن للاستشارات الهندسية	
تم أعداد هذا العمل لصالح شركة		
 MFAZ ARABIA PROFESSIONAL CONSULTANCIES مفاز العربية للاستشارات المهنية		
تاريخ أعداد الكروكي	المهندس المساح	مدير المكتب
٢٧/٠١/٢٠٢٦ م	هيثم محمد	محمد سلامة آل سعيان
0539934077	0554400693	info@vision.en.com

الاتجاه	بموجب الصك	الاتجاه	بموجب الطبيعة
الشمال	قطعة رقم (١٣٨١)	الشمال	بطول (٢٥,٠٠)متر
الجنوب	قطعة رقم (١٣٨٣)	الجنوب	بطول (٢٥,٠٠)متر
الشرق	شارع عرض (٢,٠٠٠)متر وتمام الحدموقف سيارات	الشرق	بطول (٢٠,٠٠)متر
الغرب	منطقة ملك الامانة	الغرب	بطول (٢٢,٥٠)متر
المساحة	٢٠ (٥٣١,٢٥)	المساحة	٢٠ (٥٣١,٢٥)

حدالصك حدالطبيعة

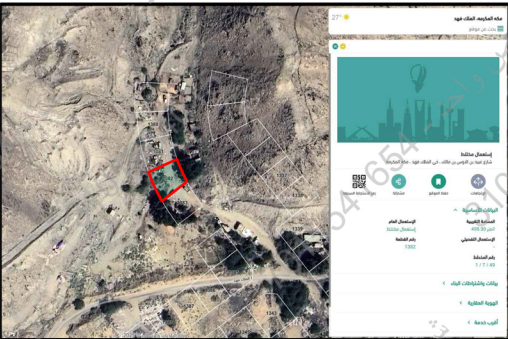
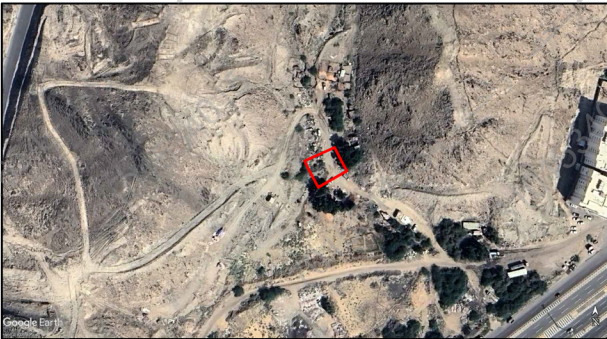


للوصول للموقع



أقرار

- جرى الوقوف على الطبيعة من قبل مساح مكتب فجن للاستشارات الهندسية وأتضح الأتي :
- هل الصك مطابق للرفع المساحي ☐ نعم ☒ لا
 - هل تم ذكر جميع الاختلافات فى الرفع المساحي ☐ نعم ☒ لا
 - هل تم تطبيق جميع التعليمات الصادرة من المركز فى الرفع المساحي ☐ نعم ☒ لا
 - هل تم التوقيع وأرفاق أقرار صحة الموقع ☐ نعم ☒ لا
 - هل يوجد تدخل فى الأصل ☐ نعم ☒ لا
 - هل يوجد على الأصل مبنى مشترك ☐ نعم ☒ لا
 - هل ذكر المرجع المعتمد على الاستدلال على استخدام العقار ☐ نعم ☒ لا
 - هل تم الاستعلام من وزارة الزراعة حيال الأرض الزراعية ☐ نعم ☒ لا
 - الملاحظات والاختلافات والتدخلات ☐ نعم ☒ لا
 - نوع الصك: سكني ☐ تجارى ☐ سكني تجارى ☒ صناعي ☐ زراعي ☐
 - الأرض على الطبيعة: مبنى قائم ☐ أرض فضاء ☒ أرض مسورة ☐ أرض زراعية ☐
 - طبيعة الأرض: منبسطة ☐ جبلية ☒ أخرى ☐
 - المخطط على الطبيعة: منفذ ☐ غير منفذ ☒ عشوائي ☒
 - يتحمل المكتب الهندسى المسئولية على ما ورد فى مخطط الرفع المساحي
 - من حدود وأطوال وأحداثيات
 - هذا التقرير المساحي لا يعتد به كأثبات لسلامة أجراءات التملك أو تثبيت حدود الصك وموقعة
 - تم الربط بأقرب نقطة ثابتة
 - ملاحظات:
 - رقم المخطط: الصك (٤١/٧/١) المستكشفات (٤٩/٧/١)
 - الحدود: الشرقى: الصك (شارع عرض ٢٠٠٠م وتمام الحدموقف سيارات)
 - الطبيعة (أرض فضاء)
 - المستكشفات (شارع عرض ٢٢٠٠ م)
 - الارض محاطة بعقم واحد مع عدد من القطع المجاورة ولها مدخل واحد
 - تم الوقوف على الارض بارشاد واقرار من طالب التنفيذ دون ادنى مسؤولية على المكتب الهندسى

مستكشف بلدى	مستكشف الامانة	المصور الجوى	صور من الطبيعة
			

أحداثيات الموقع حسب نظام الاحداثيات العالمى	الشرقيات	الشماليات	الارتفاع	الشرقيات	الشماليات
1	580043.30	2363496.31	5		
2	580052.66	2363478.63	6		
3	580031.02	2363466.12	7		
4	580020.52	2363486.02	8		

الاتجاه	بموجب الصك	الاتجاه	بموجب الطبيعة
الشمال	قطعة رقم (١٣٨١)	الشمال	بطول (٢٥,٠٠)متر
الجنوب	قطعة رقم (١٣٨٣)	الجنوب	بطول (٢٥,٠٠)متر
الشرق	شارع عرض (٢,٠٠٠)متر وتمام الحدموقف سيارات	الشرق	بطول (٢٠,٠٠)متر
الغرب	منطقة ملك الامانة	الغرب	بطول (٢٢,٥٠)متر
المساحة	٢٠ (٥٣١,٢٥)	المساحة	٢٠ (٥٣١,٢٥)