




صورة جوية مقياس الرسم ٢٥٠٠/١

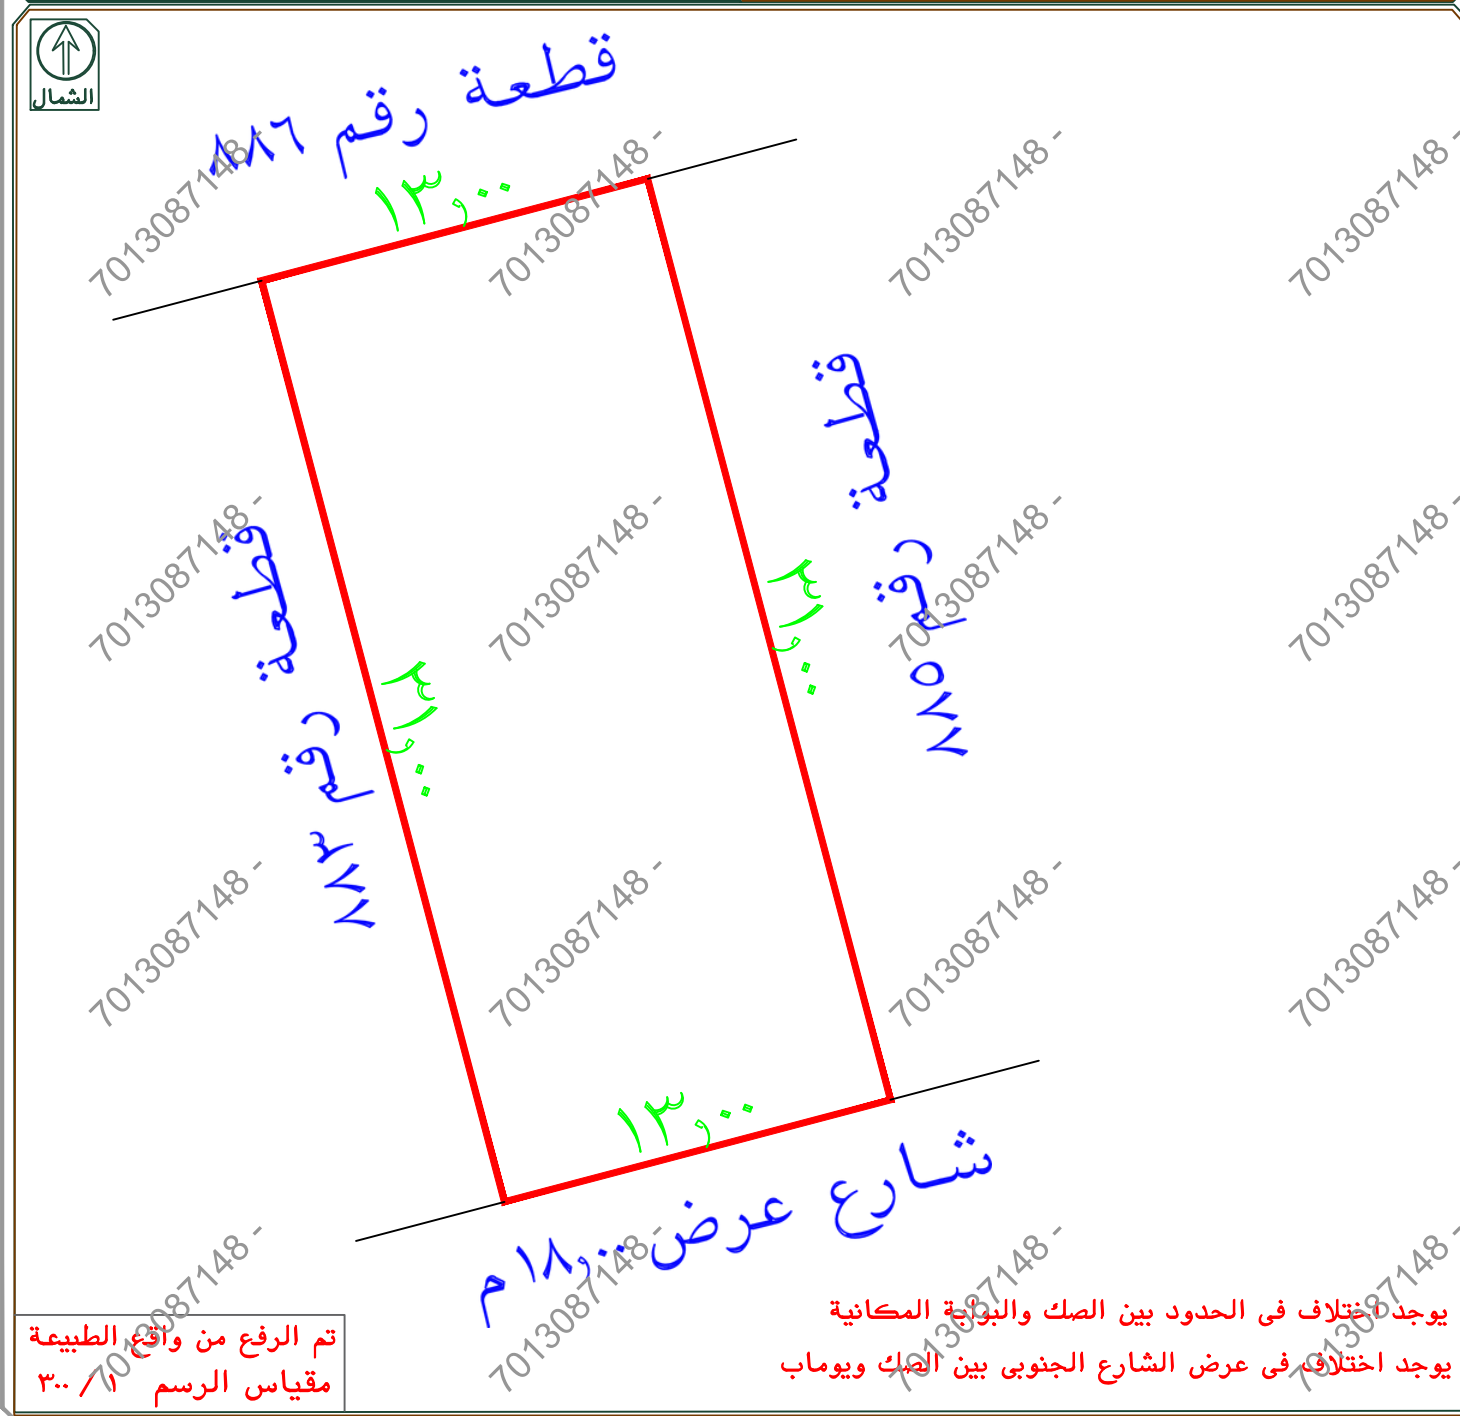

تم الرفع من واقع الطبيعة
مقياس الرسم ٣٠٠/١

يوجد اختلاف في الحدود بين الصك والبوابة المكانية
يوجد اختلاف في عرض الشارع الجنوبي بين الصك ويوماب

إقرار

جري الوقوف على الطبيعة من قبل مساح مكتب
دار الابتكار للاستشارات الهندسية وأنصح الآتي:

- هل الصك مطابق للرفع المساحي ☒ نعم ☐ لا
- هل تم ذكر جميع الاختلافات في الرفع المساحي ☒ نعم ☐ لا
- هل تم تطبيق جميع التعليمات الصادرة من المركز في الرفع المساحي ☒ نعم ☐ لا
- هل تم التوقيع ورفاق اقرار صحة الموقع ☒ نعم ☐ لا
- هل يوجد تناخل في الأصل أو أجزاء مشتركة ☒ نعم ☐ لا
- هل يوجد شوارع مختزلة على الأصل في المخطط أو المستكشف الجغرافي أو الطبيعة ولم يتم ذكره في الصك ☒ نعم ☐ لا
- هل تم ذكر المرجع المعتمد عليه في الاستدلال على استخدام العقار ☒ نعم (البوابة المكانية) ☐ لا
- هل تم الاستعلام من وزارة الزراعة حيال الأراضي الزراعي ☒ نعم ☐ لا
- الملاحظات والاختلافات والتداخلات: ☒ يوجد ☐ لا يوجد (مع التوضيح)
- طبيعة الأرض: ☒ جبلية ☐ منبسطة ☐ مبنى قائم
- مشمطات الموقع كالتالي: ☒ أرض فضاء
- هل يوجد منفعة مشتركة ☒ نعم ☐ لا
- تم الرفع بنظام VRS واستخدام نظام إحداثيات WGS-84-UTM38N
- تم الرفع المساحي بإشراف المندوب حسب طلب الجهة المخولة
- هذا التقرير المساحي لا يعتد به في إثبات سلامة اجراءات التملك
- يتحمل المكتب المسؤولية عن صحة ماورد في مخطط الرفع المساحي حدود واطوال ومساحة واحداثيات

الختم

دار الابتكار للاستشارات الهندسية
DAR ALEBTAK ENGINEERING CONSULTANTS
سجل تجاري ٤٣١٢٨٥٣٨٤٤٤٧/١١/٢٥ تاريخ الاعتماد

نموذج كروكي مساحي	
المنطقة	الرياض
المالك	
الموضوع	كروكي مساحي
الموقع	الدرعية - ظهر العودة غرب
استخدام الموقع	سكني
رقم القطعة	٨٨٤
رقم المخطط	٢٩٧٠
رقم الصك	٤١١٦.٦.١٠.٩
تاريخ الصك	١٤٣٦/٥/١٠ هـ

دار الابتكار للاستشارات الهندسية
DAR ALEBTAK ENGINEERING CONSULTANTS

تصميم معماري تصميم داخلي اشراف ادارة مشروعات-مخططات سلامة
تخطيط-رفع مساحي- دراسة الاحمال الكهرومغناطيسية
مكة المكرمة- الشرايح - شارع المهديس عمر قاضي-مركز السلام الاداري-الذي الاول- مكتب رقم ٢
EMAIL: dar.alebtakar.business@gmail.com TEL: 7219805550

أبعاد الأرض					
الاتجاه	بموجب الصك	بموجب الطبيعة	ملاحظات	الحدود بموجب الصك	الحدود بموجب الطبيعة
شمال	١٣	١٣,٠٠	مطابق	رقم ٨٨٦	جزء من قطعة رقم ٨٨٦
جنوب	١٣	١٣,٠٠	مطابق	عرض ١٨ م	شارع عرض ١٨,٠٠ م
شرق	٣١	٣١,٠٠	مطابق	رقم ٨٨٥	قطعة رقم ٨٨٥
غرب	٣١	٣١,٠٠	مطابق	رقم ٨٨٣	قطعة رقم ٨٨٣
المساحة	٢م٤.٣	٢م٤.٣,٠٠	مطابق		

رقم القطعة	شماليات	شرقيات	رقم القطعة	شماليات	شرقيات
1	2736897.217	652551.290			
2	2736900.532	652563.860			
3	2736870.557	652571.766			
4	2736867.242	652559.196			