
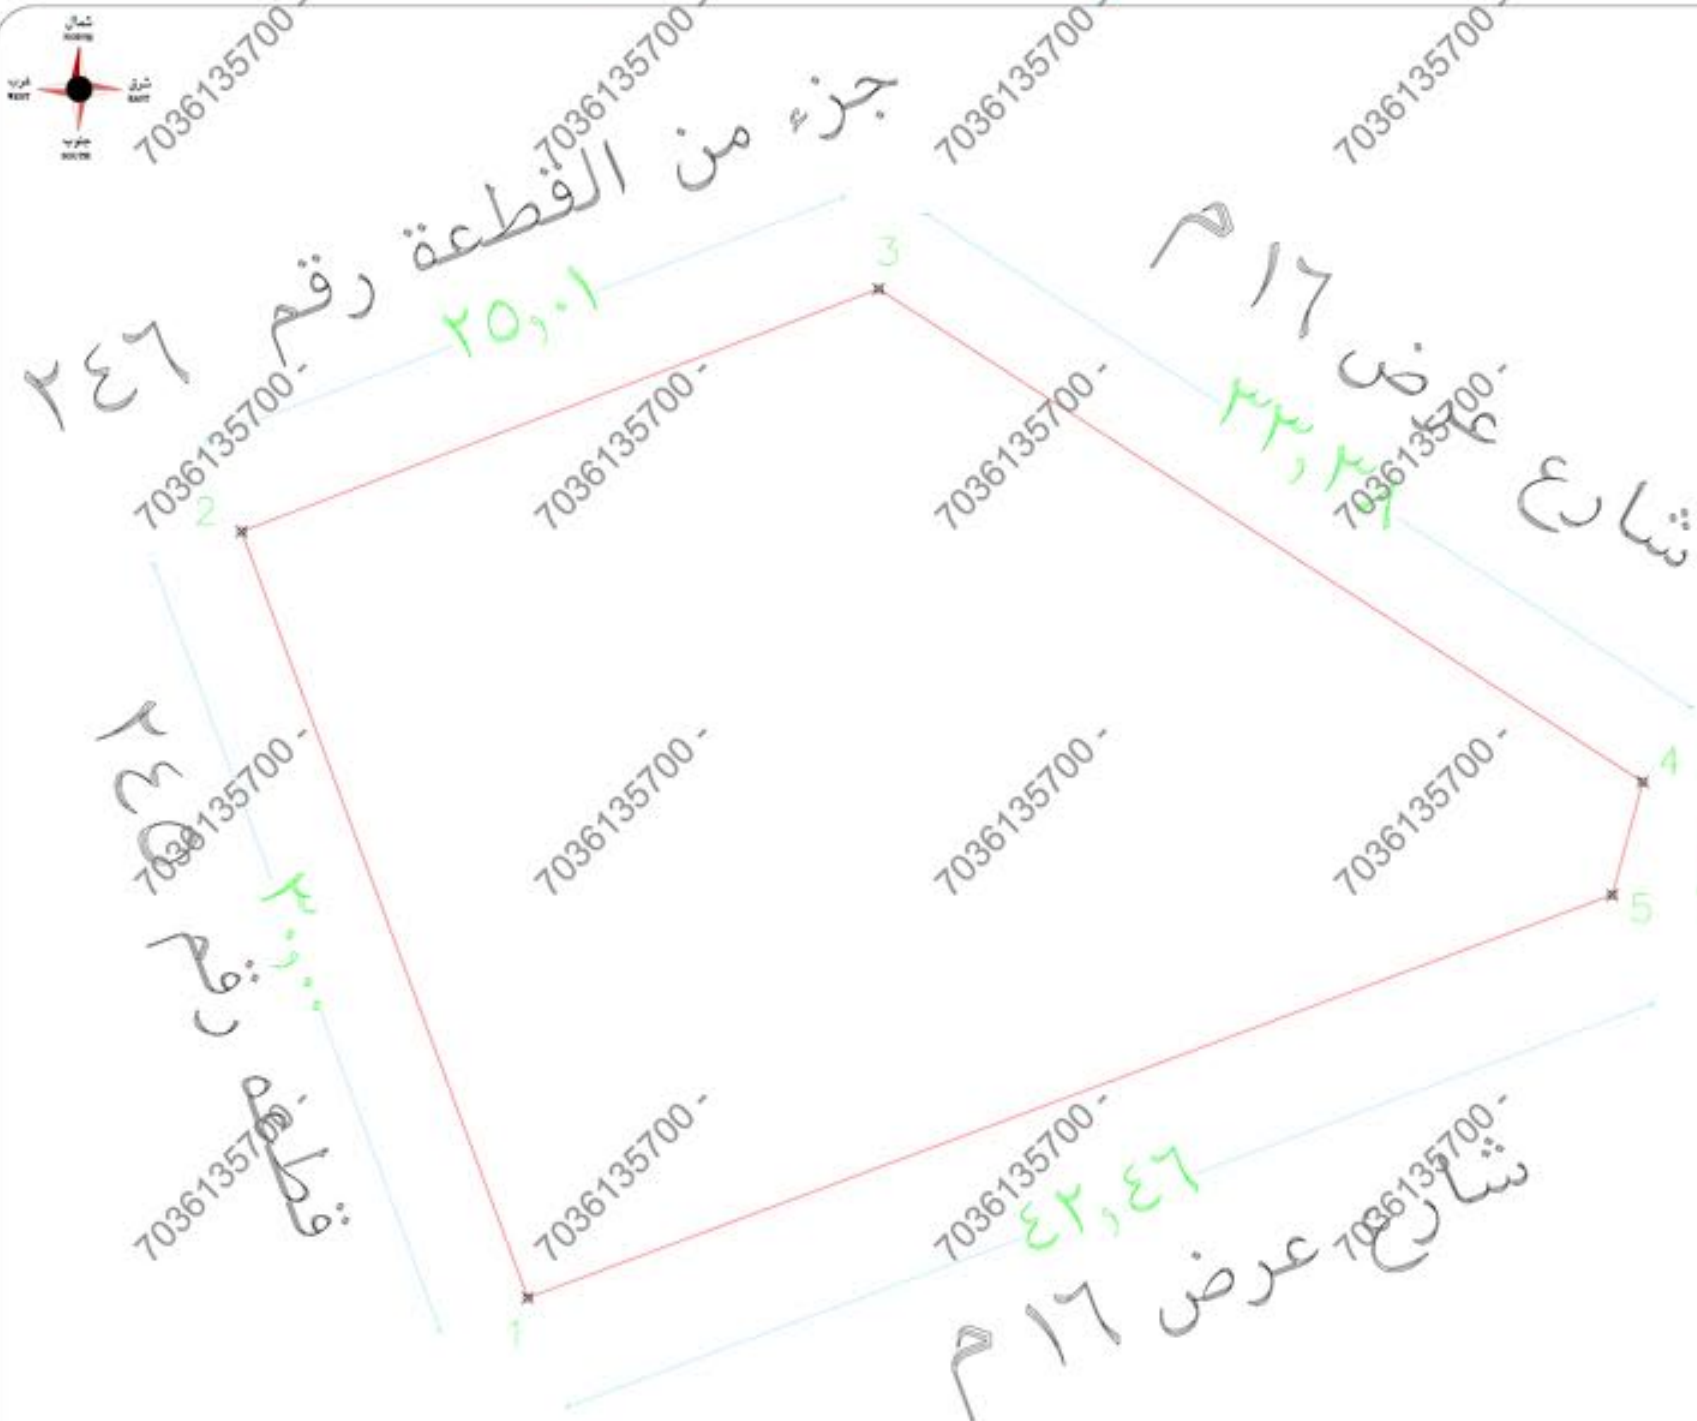


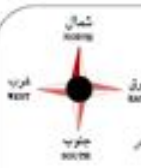

الاحداثيات

رقم النقطة	شماليات	شرقيات
1	2405953.320	515073.595
2	2405981.426	515063.094
3	2405990.323	515086.468
4	2405972.240	515114.520
5	2405968.102	515113.400

اقرار

جاء الوقوف على الطبيعة من قبل شركة كنان البناء للاستشارات الهندسية بتمثيل المالك ويحمل المكتب المسؤولية عن صحة ماورد في مختلف الوقع المساحي من حدود واطوال ومساحة واحداثيات

ملحوظة: المسك غير مطابق للطبيعة بعد اختلاف بالحد الشمالي بين المسك والمسكتشف المساحي اختلاف بالاطوال والمساحة بين المسك والطبيعة



صور من الموقع



كروكي مساحي استرشادي

صاحب الملك	السجل المدني	رقم الصك	قطعة	مخطط رقم	الموقع	بيانات الارض
		٤٨٠٢٠١٠٠٢٠٨٧	٢٤٤	٢١٦/ب/ المعدل	جدة الحى / أبحر الجنوبية	سكنى تجارى سكنى تجارى قطعة ارض شعبة الارض

التاريخ 2025/10/14

الختم



ABECO
مركز دراسات واستشارات هندسية



تم اعتماد الظاهر المساحية من قبل ABECO

المساحة ١٠٨٦,٤٥ م

المساحة ١٠٨٤,٦٧ م

الاتجاه

شمال

جنوب

شرق

غرب

المساحة

الاتجاه

شمال

جنوب

شرق

غرب

المساحة

الاطوال والحدود بموجب الصك

قطعه رقم ٢٤٦ بطول (٢٥,٠١) متر

شارع عرض ١٦ م بطول (٤٤,٦٣) متر

شارع عرض ١٦ م بطول (٣٤,٦٣) متر

قطعه رقم ٢٤٥ بطول (٣٠) متر

الاطوال والحدود بموجب الطبيعة

جزء من القطعة رقم ٢٤٦ بطول (٢٥,٠١) متر

شارع عرض ١٦ م بطول (٤٤,٦٣+٤٢,٢٩) متر

شارع عرض ١٦ م بطول (٣٨,٣٨) متر

قطعه رقم ٢٤٥ بطول (٣٠) متر

المساحة