

نموذج قرار مساحي



بيانات الصك	
رقم الوثيقة	٤٩٨٥٥٢.٢٢٥٦٤
تاريخ الوثيقة	١٤٤٥/٠٥/٠١هـ
مصدرة	وزارة العدل
هوية المالك	
أسم المالك	
نسبة الملكية	١٠٠٪

تفاصيل العقار	
رقم القطعة	٣٧٠ / أ
رقم المخطط	٨٥ / ح
المساحة	٢٤٩٥,٠٠ م٢
نوع العقار	قطعة الارض
الحى	قرطبة
المدينة	حفر الباطن

شركة فجن الأعمال للأستشارات الهندسية



شعار الشركة	ختم الشركة
 VISION Engineering Consulting فجن للاستشارات الهندسية  مجلس الاستشارات الهندسية VISION Engineering Consulting	

تاريخ أعداد الكروكي	المهندس المساح	مدير المكتب
٢٠٢٦/٠٠/٠٠ م	عبد المجيد	محمد سلامة آل سعيان
0539934077	0554400693	info@vision.en.com

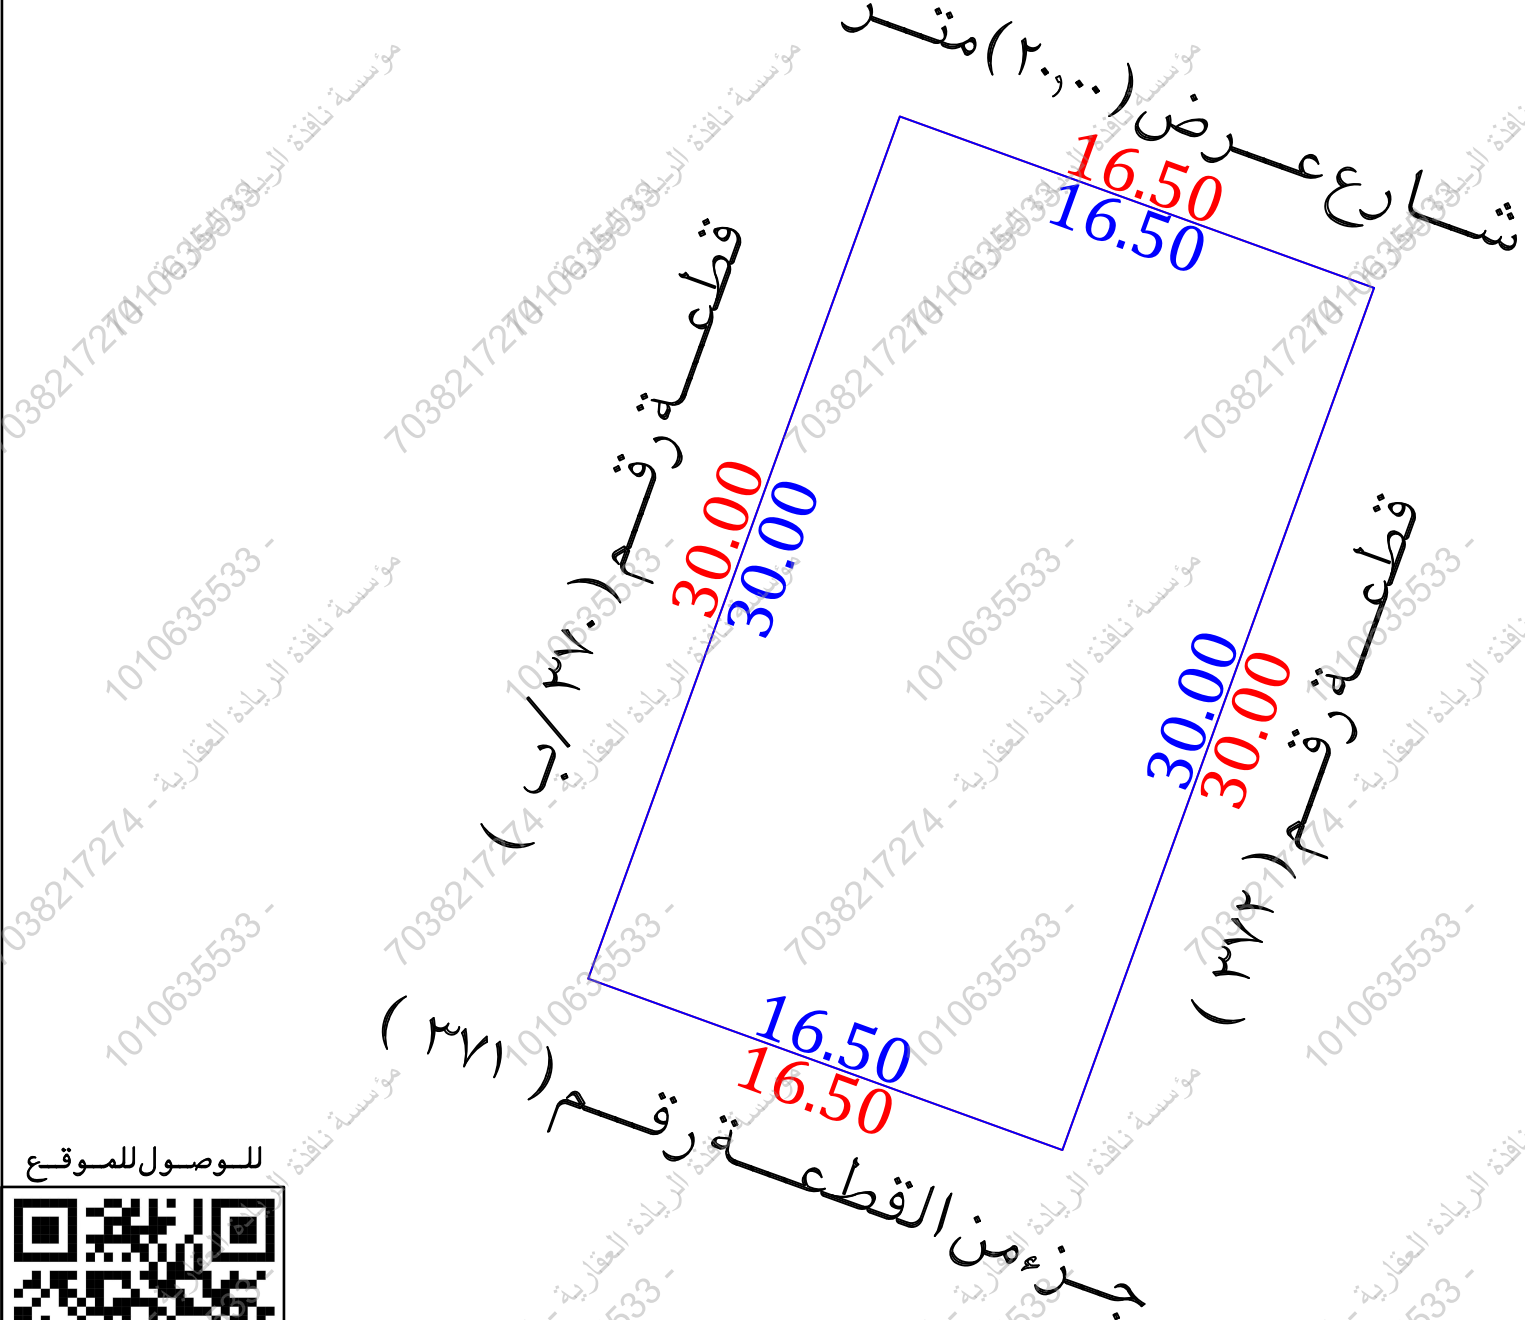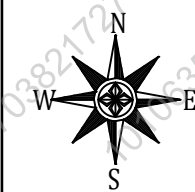

للوصول للموقع

- أقرار**
- جرى الوقوف على الطبيعة من قبل مساح مكتب فجن للأستشارات الهندسية وأتضح الأتي :
- ☐ لا ☒ نعم هل الصك مطابق للرفع المساحي
 - ☐ لا ☒ نعم هل تم ذكر جميع الأختلافات في الرفع المساحي
 - ☐ لا ☒ نعم هل تم تطبيق جميع التعليمات الصادرة من المركز في الرفع المساحي
 - ☒ لا ☐ نعم هل تم التوقيع وأرفاق أقرار صحة الموقع
 - ☒ لا ☐ نعم هل يوجد تدخل في الأصل
 - ☒ لا ☐ نعم هل يوجد على الأصل مبنى مشترك
 - ☐ لا ☒ نعم هل ذكر المرجع المعتمد على الاستدلال على استخدام العقار
 - ☐ لا ☐ نعم هل تم الأستعلام من وزارة الزراعة حيال الأرض الزراعية
 - ☐ لا ☒ نعم الملاحظات والأختلافات والتدخلات
- نوع الاستخدام : سكني ☒ تجارى ☐ سكني تجارى ☐ صناعي ☐ زراعي
- الأرض على الطبيعة : مبنى قائم ☒ أرض فضاء ☐ أرض مسورة ☐ أرض زراعية
- طبيعة الأرض : منبسطة ☒ جبلية ☐ أخرى ☐
- المخطط على الطبيعة : منفذ ☒ غير منفذ ☐ عشوائي ☐
- يتحمل المكتب الهندسي المسؤولية على ما ورد في مخطط الرفع المساحي من حدود وأطوال وأحداثيات
- هذا التقرير المساحي لا يعتد به كأثبات لسلامة أجراءات التملك أو تثبيت حدود الصك وموقعة
- تم الربط بأقرب نقطة ثابتة
- ← **الملاحظات**
- رقم المخطط : الصك (٨٥ / ح) المستكشفات (ش / ر / ٨٥ / ح)

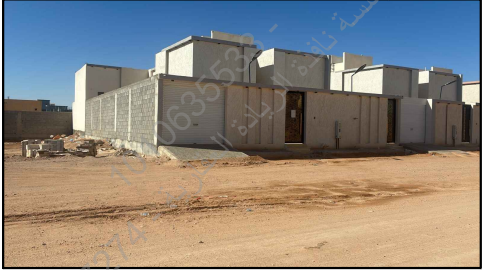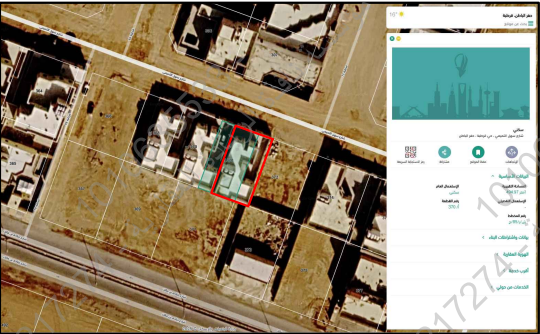صور من الطبيعة	المصور الجوي	مستكشف الرخص الانشائية	مستكشف بلدى
  			

أحداثيات الموقع حسب نظام الاحداثيات العالمى					
الخط	الشرقيات	الشماليات	الخط	الشرقيات	الشماليات
1	593706.926	3131113.838	5		
2	593722.443	3131108.230	6		
3	593712.247	3131080.016	7		
4	593696.729	3131085.624	8		

الاتجاه	بموجب الصك	الاتجاه	بموجب الطبيعة
الشمال	شارع عرض (٢٠,٠٠) متر	الشمال	شارع عرض (٢٠,٠٠) متر
الجنوب	جزء من القطعة رقم (٣٧١)	الجنوب	جزء من القطعة رقم (٣٧١)
الشرق	قطعة رقم (٣٧٢)	الشرق	قطعة رقم (٣٧٢)
الغرب	قطعة رقم (٣٧٠ / ب)	الغرب	قطعة رقم (٣٧٠ / ب)
المساحة	(٢٤٩٥,٠٠) م٢	المساحة	(٢٤٩٥,٠٠) م٢