



## مصور جوی

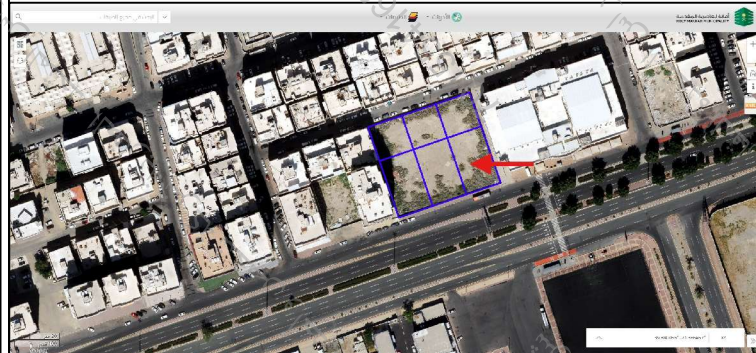

صور من الطبيعة

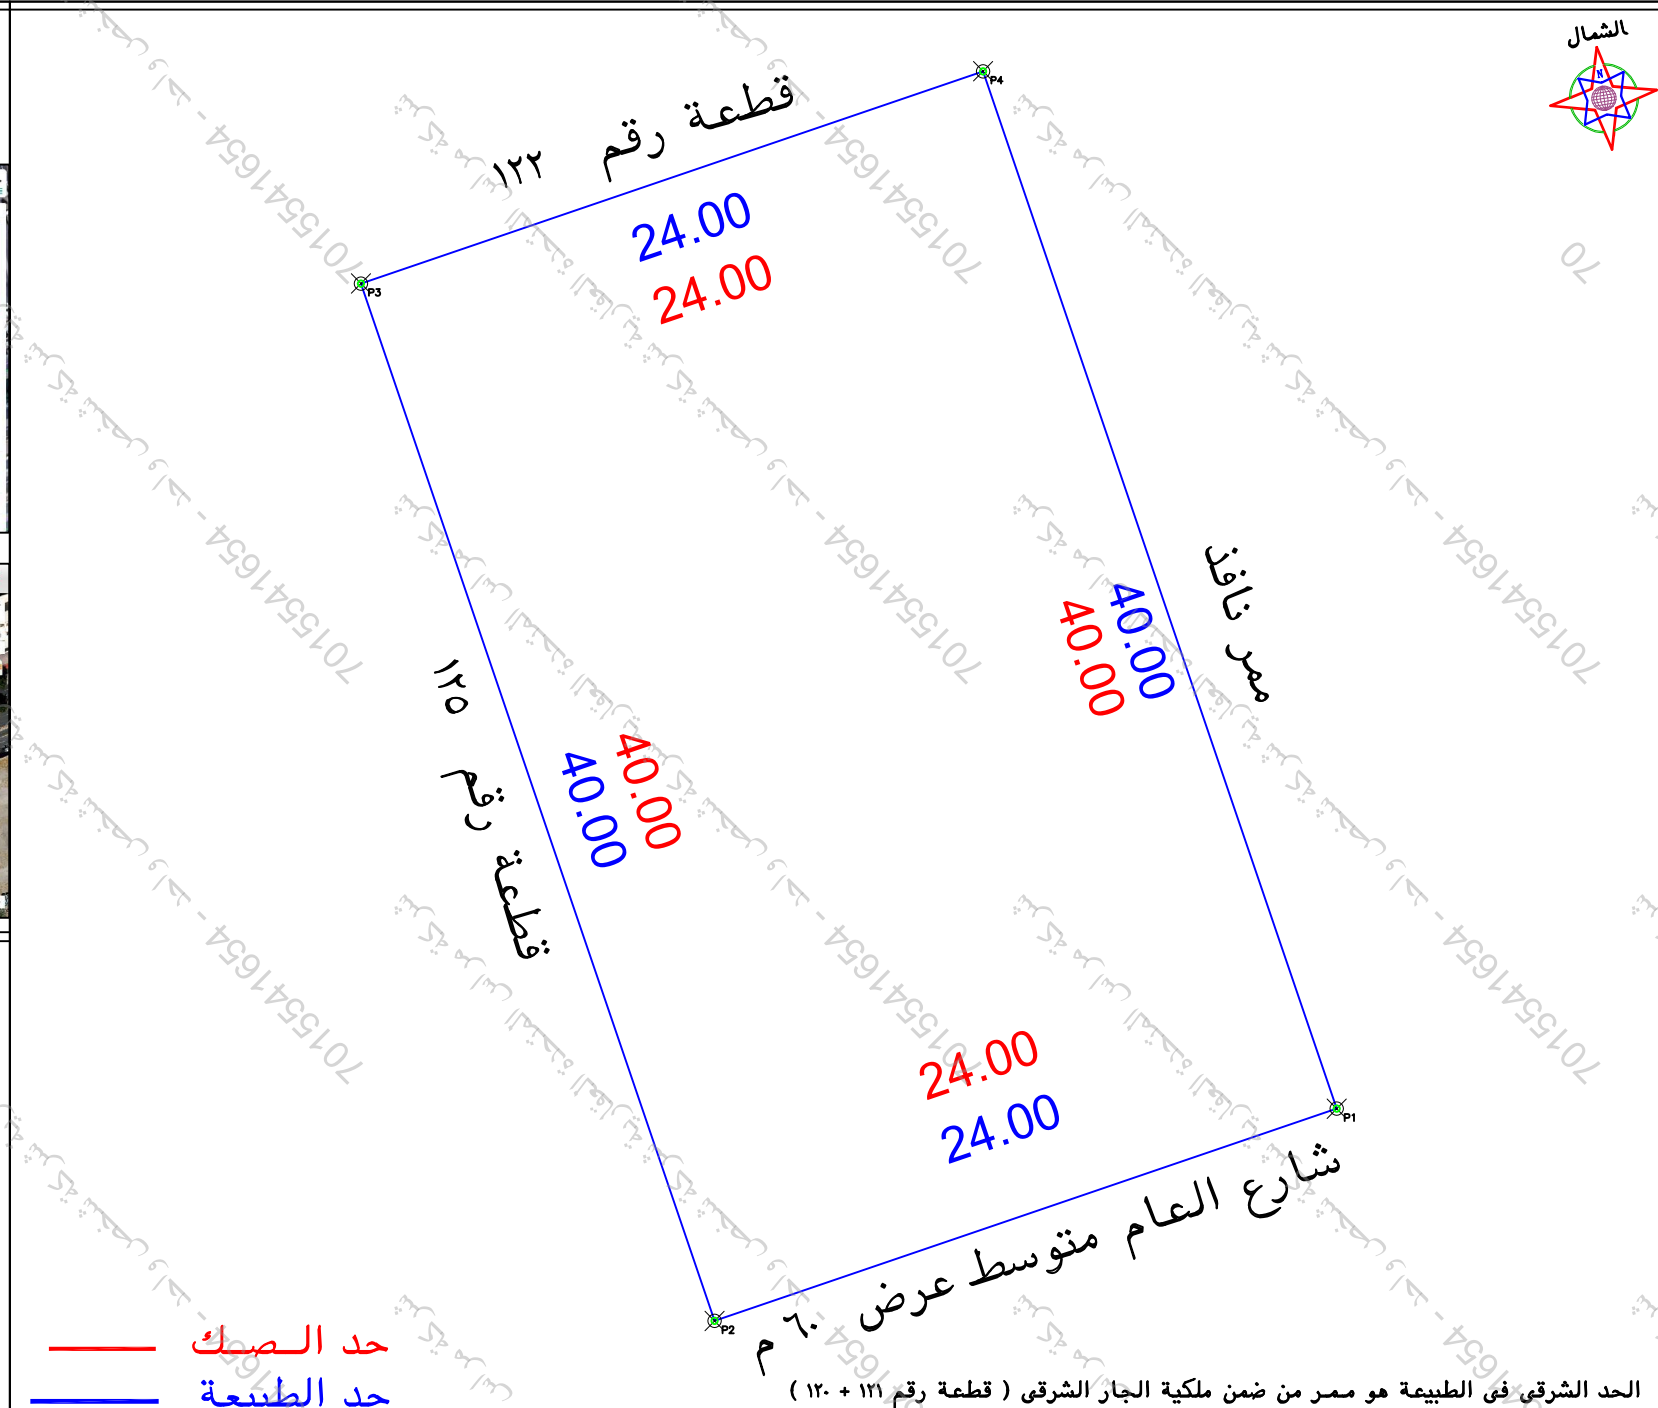

| الملاحظات |   |       |    |    |
|-----------|---|-------|----|----|
| ١         | بند الملاحظة                                                                                       | الحال |    | ٢  |
|           |   | نعم   | لا |    |
| ١         | هل الصك مطابق للرفع المساحي ( أطوال ومساحة )                                                       | ✓     |    | ٨  |
| ٢         | هل تم الوقوف على الموقع من قبل طالب التفتيش وتوقيع اقتران صحة الاستدلال على الموقع                 | ✓     |    | ٩  |
| ٣         | هل يوجد اختلاف في رقم القطعة /المسطح /البلاط/ اسم الحي/ اسم المدينة للصك أو الإفادة عن المكتشف     | ✓     |    | ١٠ |
| ٤         | هل يوجد اختلاف في مساحة/أطوال الصك عن طبيعته / ذكر مساحة الصك خطأ حسابيا                           | ✓     |    | ١١ |
| ٥         | هل يوجد شوارع مستقيمة/مشطقات على الأصل في المخطط أو المكتشف/الطريق/أو الطبيعة ولم يتم ذكره في الصك | ✓     |    | ١٢ |
| ٦         | هل يوجد تدخل في الأصل أو أجزاء مشتركة ظاهريا                                                       | ✓     |    | ١٣ |
|           | هل تم ذكر المرجع المعتمد عليه في الاستدلال                                                         | ✓     |    |    |
|           | هل تم استخدام المقار                                                                               |       |    |    |

| بموجب الطبيعة لكامل الموقع |                           | الحد   |
|----------------------------|---------------------------|--------|
| الطول/م                    | وصف الحد                  | الحد   |
| ٢٤                         | قطعة رقم ١٢٢              | شمال   |
| ٢٤                         | شارع العام متوسط عرض ٦٠ م | جنوب   |
| ٤٠                         | ممر نافذ                  | شرق    |
| ٤٠                         | قطعة رقم ١٢٥              | غرب    |
| ٢٣٩٦                       |                           | لمساحه |

| بمسوح الصك لكامل الموقع |              |         |
|-------------------------|--------------|---------|
| الحد                    | وصف الحد     | الطول/م |
| شمال                    | قطعة رقم ١٢٢ | ٢٤      |
| جنوب                    | شارع العام   | ٢٤      |
| شرق                     | قطعة رقم ١٢١ | ٤٠      |
| غرب                     | قطعة رقم ١٢٥ | ٤٠      |
| مساحه                   | ٢٩٦٠         |         |

|                                                                                             |                                       |                                |
|---------------------------------------------------------------------------------------------|---------------------------------------|--------------------------------|
| رقم المعاملة                                                                                | تاريخها / /                           |                                |
| موضوع الكروكي                                                                               | كروكي ارشادي                          |                                |
| تاريخ اعتماد الكروكي التنظيمي                                                               |                                       |                                |
| اسم                                                                                         | سجل مدني                              |                                |
| اسم                                                                                         | سجل مدني                              |                                |
| تاريخه                                                                                      | ١٤٤٣-٠٥-٢٦                            | مصدره وزارة عدل                |
| ٩٢٠١٠٦٠٠٧٩٨٥                                                                                |                                       |                                |
| المدينة                                                                                     | مكة المكرمة                           | الحى غرب حى الميزبية           |
| رقم المخطط                                                                                  | ١ - ٢١ - ٧ ج                          | رقم القطعه ١٢٣                 |
| اللوحة التنظيمية                                                                            | الشارع                                |                                |
| نظام البناء                                                                                 | النسبه                                |                                |
| الاستخدام                                                                                   | سكني                                  |                                |
| المساح / المهندس                                                                            |                                       |                                |
| مدير الادارة                                                                                |                                       |                                |
| <input type="checkbox"/> الرسام<br><input type="checkbox"/> المساح                          |                                       |                                |
| <input type="checkbox"/> مهندس التخطيط<br><input type="checkbox"/> مهندس البلدية            |                                       |                                |
| <input type="checkbox"/> مدير تخطيط المدينة<br><input type="checkbox"/> مدير الخدمات        |                                       |                                |
| <input type="checkbox"/> مدير عام التخطيط العمراني<br><input type="checkbox"/> رئيس البلدية |                                       |                                |
| اسم المكتب                                                                                  | شركة اصول الهندسة للاستشارات الهندسية |                                |
| المهندس                                                                                     | احمد عمر صديق                         | تاريخ الرفع المساحي ١٤٤٧-١٠-٢١ |
| هاتف                                                                                        | ٠٥٣٤٩٧٧٧٥٩                            |                                |
| اسم المسئول                                                                                 | حسين السمراسي                         |                                |



| UTM-WGS84-ZONE 37 |        | حداثيات الموقع حسب نظام احداثيات العالمى |             |
|-------------------|--------|------------------------------------------|-------------|
| شماليات           | شرقيات | الحد                                     | شماليات     |
|                   |        | ٩                                        | 591124.4299 |
|                   |        | ١٠                                       | 591101.7142 |
|                   |        | ١١                                       | 591088.8047 |
|                   |        | ١٢                                       | 591111.5205 |
|                   |        | ١٣                                       |             |
|                   |        | ١٤                                       |             |
|                   |        | ١٥                                       |             |
|                   |        | ١٦                                       |             |