

نموذج قرار مساحي

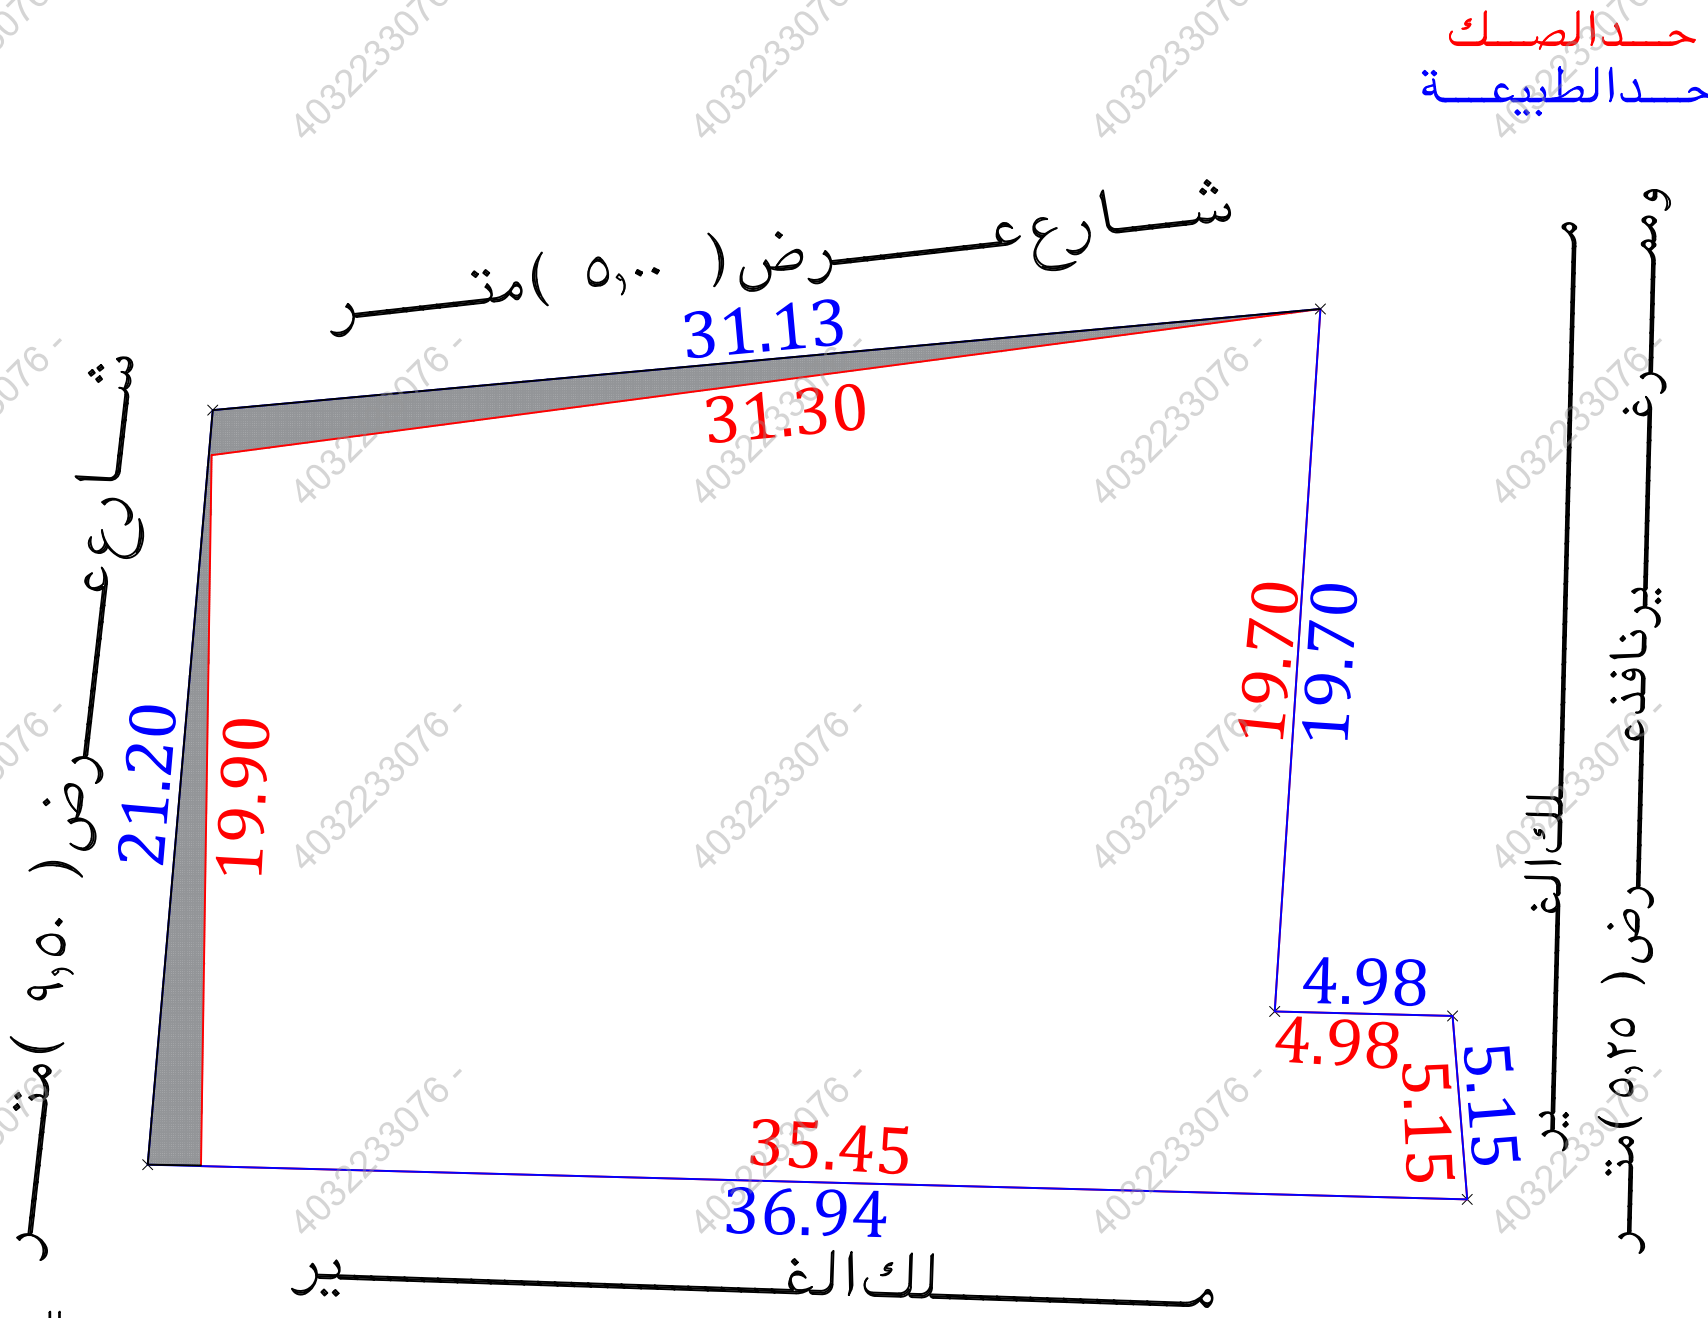
بيانات الصك	
رقم الوثيقة	٣١.٦٨٤.١٤٠.٥
تاريخ الوثيقة	١٤٤٧/٠٥/١٤ هـ
مصدرة	وزارة العدل
هوية المالك	١٠٤٣٥٢٢٩٧٦
أسم المالك	بدريه حامد عمر السليمانى
نسبة الملكية	١٠٠٪

تفاصيل العقار	
رقم القطعة	بدون
رقم المخطط	بدون
المساحة	٢م٧.٤,٢٠
نوع العقار	قطعة الارض
الحى	السلامة
المدينة	الجموم

شركة فيجن الأعمال
للاستشارات الهندسية

شعار الشركة	ختم الشركة
	
فيجن للاستشارات الهندسية VISION Engineering Consulting	

تاريخ أعداد الكروكى	المهندس المساح	مدير المكتب
٢٠٢٦/٠٤/١٤ م	طارق محمد	محمد سلامة آل سعيديان
0539934077	0554400693	info@vision.en.com

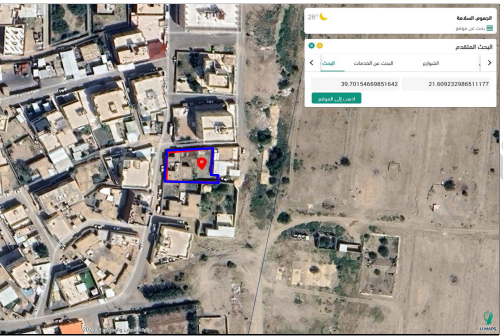
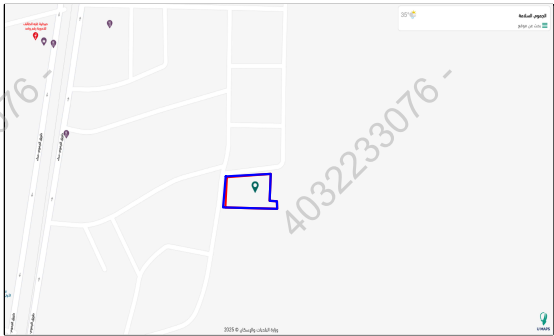
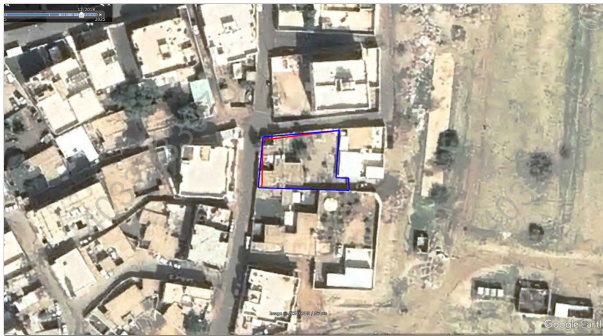


للوصول للموقع



أقرار

- جرى الوقوف على الطبيعة من قبل مساح مكتب فيجن للاستشارات الهندسية وأنضح الأتي :
- ☐ لا ☐ نعم هل الصك مطابق للرفع المساحي
 - ☐ لا ☒ نعم هل تم ذكر جميع الاختلافات فى الرفع المساحي
 - ☐ لا ☒ نعم هل تم تطبيق جميع التعليمات الصادرة من المركز فى الرفع المساحي
 - ☐ لا ☒ نعم هل تم التوقيع وأرفاق أقرار صحة الموقع
 - ☐ لا ☒ نعم هل يوجد تدخل فى الأصل
 - ☒ لا ☐ نعم هل يوجد على الأصل مبنى مشترك
 - ☒ لا ☐ نعم هل ذكر المرجع المعتمد على الاستدلال على استخدام العقار
 - ☐ لا ☐ نعم هل تم الاستعلام من وزارة الزراعة حيال الأرض الزراعية
 - ☐ لا ☒ نعم الملاحظات والاختلافات والتدخلات
 - ☐ لا ☐ نعم نوع الصك: سكني ☐ تجارى ☐ سكني تجارى ☐ صناعي ☐ زراعي
 - ☐ لا ☒ نعم الأرض على الطبيعة: مبنى قائم ☐ أرض فضاء ☐ أرض مسورة ☐ أرض زراعية
 - ☐ لا ☒ نعم طبيعة الأرض: منبسطة ☐ جبلية ☐ أخرى
 - ☐ لا ☒ نعم المخطط على الطبيعة: منفذ ☐ غير منفذ ☐ عشوائي
 - ☐ لا ☒ نعم يتحمل المكتب الهندسى المسؤولية على ما ورد فى مخطط الرفع المساحي
 - ☐ لا ☒ نعم من حدود وأطوال وأحداثيات
 - ☐ لا ☒ نعم هذا التقرير المساحي لا يعتد به كأثبات لسلامة إجراءات التملك أو تثبيت حدود الصك وموقعة
 - ☐ لا ☒ نعم تم الربط بأقرب نقطة ثابتة
 - ☐ لا ☒ نعم ملاحظات:
 - ☐ لا ☒ نعم تم الاستناد على الحدود من صك البورصة العقارية
 - ☐ لا ☒ نعم تم الاستناد فى أطوال الاضلاع من الصك الورقى المقدم من طالب التنفيذ
 - ☐ لا ☒ نعم بحسب اطوال ومساحة الصك والطبيعة يوجد تدخل فى الأصل مع الشارع فى الحد الشمالى والغربى
 - ☐ لا ☒ نعم الأرض غير معروفة على المستكشفات
 - ☐ لا ☒ نعم يوجد اختلاف فى الحدود بين الصك والطبيعة والمستكشفات
 - ☐ لا ☒ نعم يوجد اختلاف فى اطوال الاضلاع بين الصك والطبيعة
 - ☐ لا ☒ نعم يوجد اختلاف فى المساحة بين الصك والطبيعة
 - ☐ لا ☒ نعم صندوق خدمات هاتف: داخل الملكية ☐ خارج الملكية ☒ فى الجهة الغربية

مستكشف بلدى	مستكشف الامانة	المصور الجوى	صور من الطبيعة
			  

أحداثيات الموقع حسب نظام الاحداثيات العالمى					بموجب الطبيعة		الاتجاه	بموجب الصك		الاتجاه
الشمالى	الشرقى	الارتفاع	الشمالى	الشرقى	بطول (٣١,١٣) متر	شارع عرض (٥,٠٠) متر	الشمال	بطول (٣١,٣٠) متر	سكة نافذة عرض (٦,٤٠) م شرقا و (٦,٠٠) م غربا	الشمال
2389748.627	572587.239	5	2389726.536	572622.346	بطول (٣٦,٩٤) متر	ملك الفـير	الجنوب	بطول (٣٥,٤٥) متر	حوش به مبنى مسلح وتـمـام الحـد حـوش به مبنى	الجنوب
2389751.457	572618.238	6	2389727.507	572585.419	بطول (٥,١٥+٤,٩٨+١٩,٧٠) متر	ومـرغـير نافـذ عرض (٥,٢٥) متر	الشرق	بطول (٥,١٥+٤,٩٨+١٩,٧٠) متر	حوش به مبنى مسلح وتـمـام الحـد سكة نافذة عرض (١٩,٠٠) م وتـمـام الحـد سكة غير نافذة بعرض (٥,٢٥) م	الشرق
2389731.796	572616.959	7			بطول (٢١,٢٠) متر	شارع عرض (٩,٥٠) متر	الغرب	بطول (١٩,٩٠) متر	سكة نافذة عرض (١١,٠٠) م	الغرب
2389731.670	572621.937	8				٢م (٧٣٩,٣٤)	المساحة		٢م (٧٠٤,٢٠)	المساحة