

نموذج قرار مساحی

رقم الوثيقة	٣٦١٥١٢..٣٦١٦
تاريخ الوثيقة	
مصدرة	وزارة العدل
هوية المالك	
أسم المالك	
نسبة الملكية	٪ ١٠٠

تفاصيل العقار	
٧٧١٨٩٧٢٧٨٨٦.....	السجل العقاري
ج ٣٩	رقم القطعة
١٧٦ / ق / ١	رقم المخطط
٢٣٠٤,٥٠	المساحة
مبنى سكنى	نوع العقار
الرمال	الحصى
عنيزة	المدينة

شركة فجن الأعمال للاستشارات الهندسية



تم أعداد هذا العمل لصالح شركة



تاريخ إعداد الكروكي	المهندس المساح	مدير المكتب
٢٢/٠٤/٢٠٢٦ م	عبدالمجيد	محمد سلامة آل سعيدان
0539934077	0554400693	info@vision.en.com

الاتجاه	بموجب الصك	الاتجاه	بموجب الطبيعة
الشمال	قطعة رقم (٣٧) بطول (٢١,٩٠) متر	الشمال	قطعة رقم (٣٧) بطول (٢١,٩٠) متر
الجنوب	قطعة رقم (٤١) بطول (٢١,٦٠) متر	الجنوب	قطعة رقم (٤١) بطول (٢١,٦٠) متر
الشرق	جزء من القطعة رقم (٣٨) بطول (١٤,٠٠) متر	الشرق	جزء من القطعة رقم (٣٨) بطول (١٤,٠٠) متر
الغرب	شارع عرض (٢٠,٠٠) متر بطول (١٤,٠٠) متر	الغرب	شارع عرض (٢٠,٠٠) متر بطول (١٤,٠٠) متر
المساحة	(٣٠٤,٥٠) م ^٢	المساحة	(٣٠٤,٥٠) م ^٢

أقرأ

جـرى الوقوف على الطبيعة من قبل مساح مكتب فـجن للأستشارات الهندسية وأتضح الأتى :

- | | | | | |
|----------------------------------|----|----------------------------------|-----|---|
| ☐ | لا | ☐ | نعم | هل الصك مطابق للرفع المساحي |
| ☐ | لا | ☒ | نعم | هل تم ذكر جميع الاختلافات فى الرفع المساحي |
| ☐ | لا | ☒ | نعم | هل تم تطبيق جميع التعليمات الصادرة من المركز فى الرفع المساحي |
| ☒ | لا | ☐ | نعم | هل تم التوقيع وأرفاق أقرار صحة الموقع |
| ☒ | لا | ☐ | نعم | هل يوجد تدخّل فى الأصل |
| ☒ | لا | ☐ | نعم | هل يوجد على الأصل مبنى مشترك |
| ☐ | لا | ☒ | نعم | هل ذكر المرجع المعتمد على الاستدلال على استخدام العقار |
| ☐ | لا | ☐ | نعم | هل تم الاستعلام من وزارة الزراعة حيال الأرض الزراعية |
| ☐ | لا | ☒ | نعم | الملاحظات والاختلافات والتدخلات |

- ☐ نوع الصك: سكني ☒ تجاري ☐ سكني تجاري ☐ صناعي ☐ زراعي
☐ الأرض على الطبيعة: مبني قائم ☒ أرض فضاء ☐ أرض مسورة ☐ أرض زراعية
☐ طبيعة الأرض: منبسطة ☒ جبلية ☐ أخرى
☐ المخطط على الطبيعة: منفذ ☒ غير منفذ ☐ عشوائي
 يتحمل المكتب الهندسي المسؤولية على ما ورد في مخطط الرفع المساحي

من حدود وأطوال وأحداثيات


- هذا التقرير المساحي لا يعتد به كإثبات لسلامة أجراءات التملك أو تثبيت حدود الصك وموقعة
- تم الربط بأقرب نقطة ثابتة


← الملاحظات

■ الحدود :

الغربي : الصك والطبيعة (شارع عرض ٢٠,٠٠م) المستكشفات (شارع عرض ١٦,٠٠م)

اسم الحى : السجل العقارى والمستكشفات (الرمال) الصك (القصور)

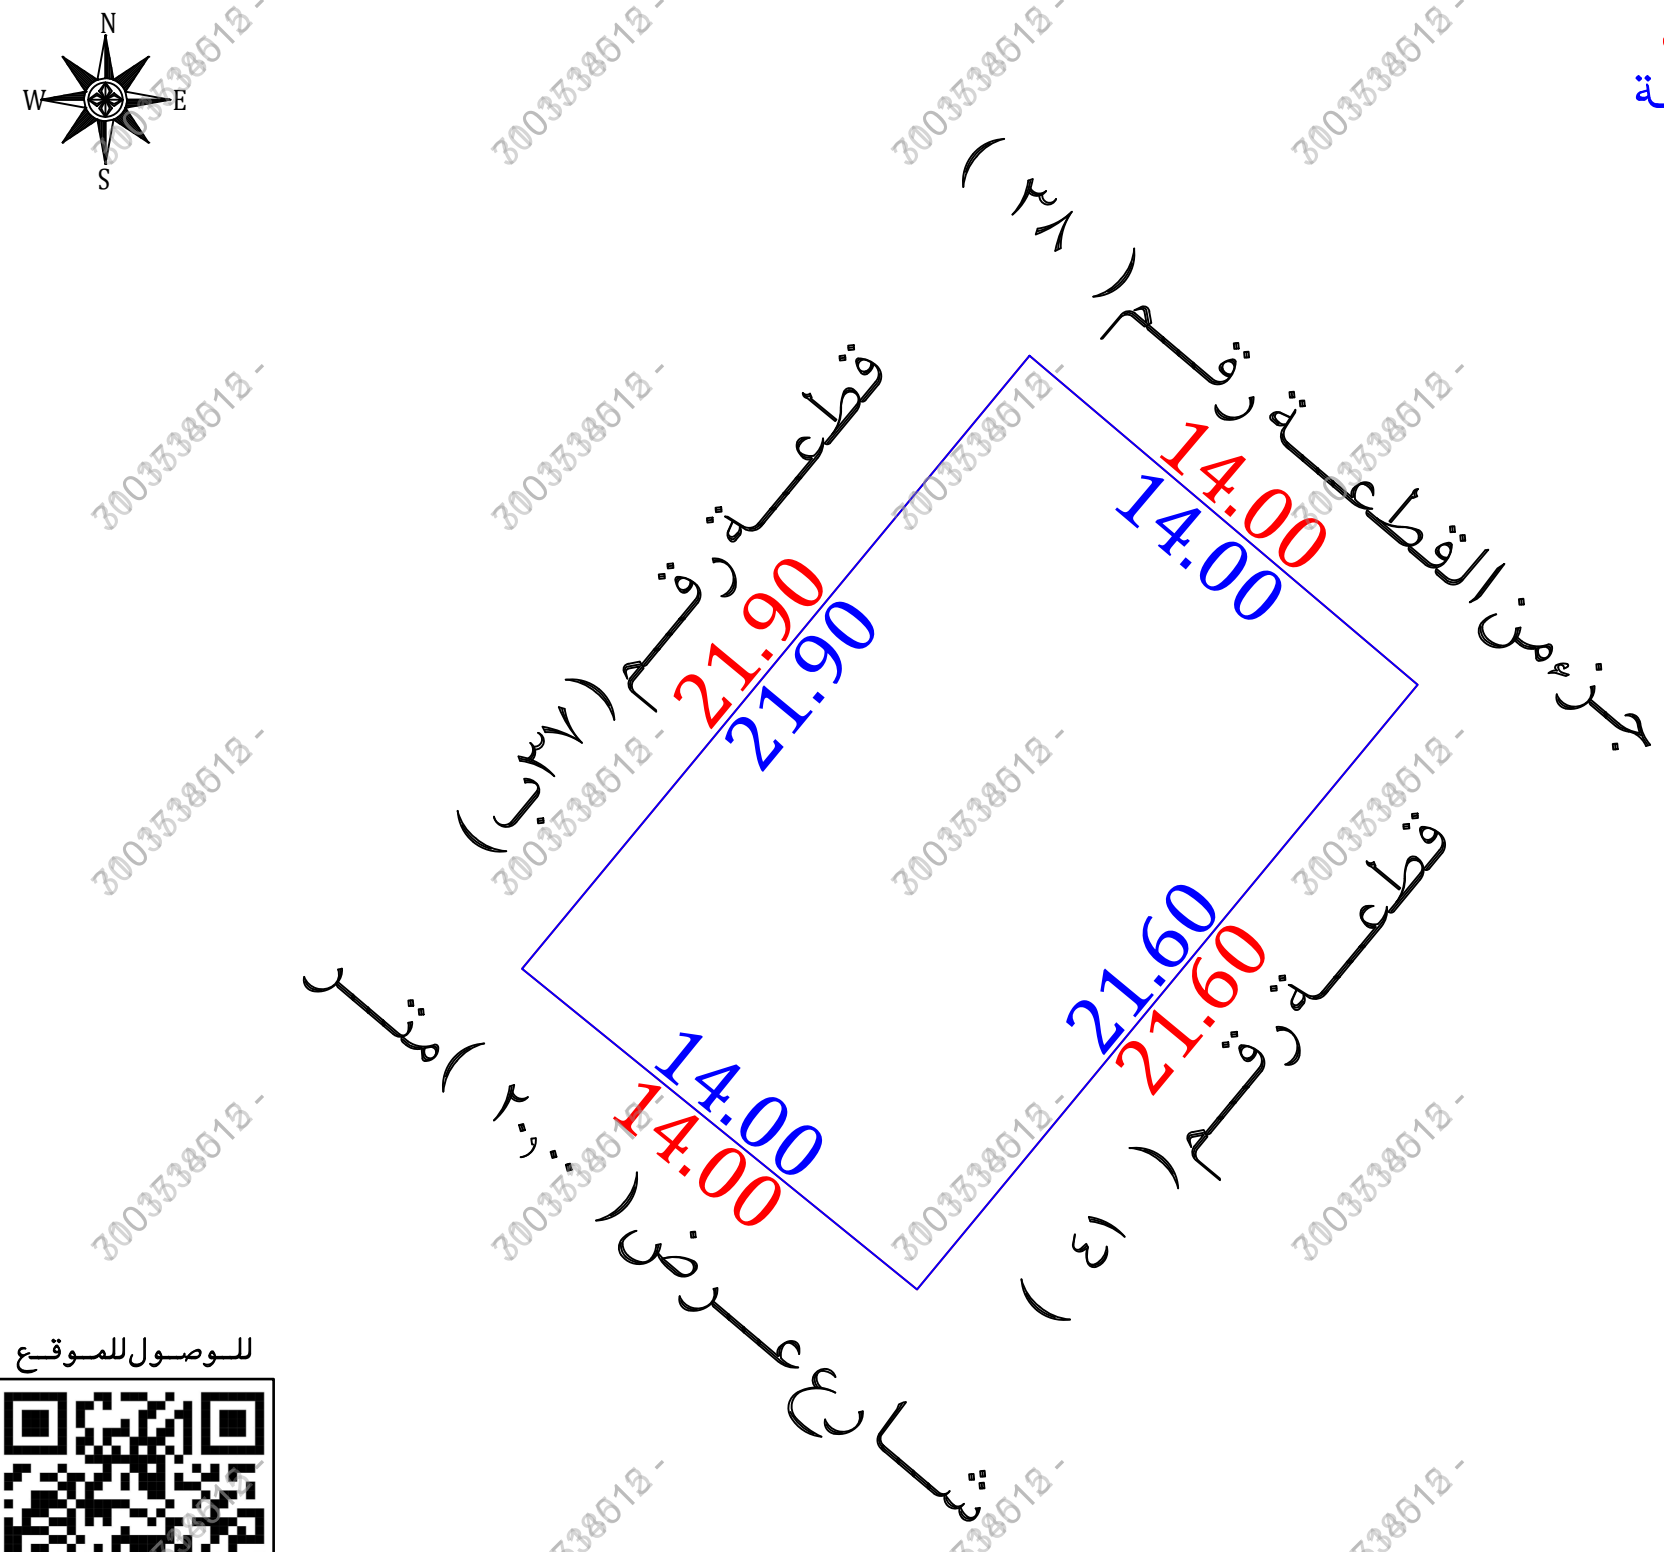

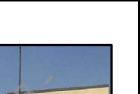مستكشف بلدى	مستكشف الرخص الانشائية	المصور الجوى	صور من الطبيعة
			  

أحداثيات الموقع حسب نظام الاحداثيات العالمى				
الارتفاع	الشرقيات	الشماليات	الخطوط	الشرقيات
1	395168.198	2883497.461	5	
2	395178.876	2883488.406	6	
3	395154.234	2883480.590	7	
4	395165.102	2883471.765	8	