

رقم الوثيقة	٤٦٣٤٠٢٠٠٠٥٢٧
تاريخ الوثيقة	١٤٣٥/٠٢/٠٩هـ
مصدرة	وزارة العدل
هوية المالك	
أسم المالك	
نسبة الملكية	١٠٠٪

تفاصيل العقار	
رقم القطعة	٣٧٣
رقم المخطط	١٤٦ / ق
المساحة	٢٥٠٠,٠٠ م
نوع العقار	قطعة الارض
الحى	الصفراء
المدينة	المنذب

مركز للاستشارات الهندسية VISION Engineering Consulting	VISION Engineering Consulting مركز للاستشارات الهندسية
---	---


MFAZ ARABIA
 PROFESSIONAL CONSULTANCIES

مفاز العربية
 للاستشارات المهنية

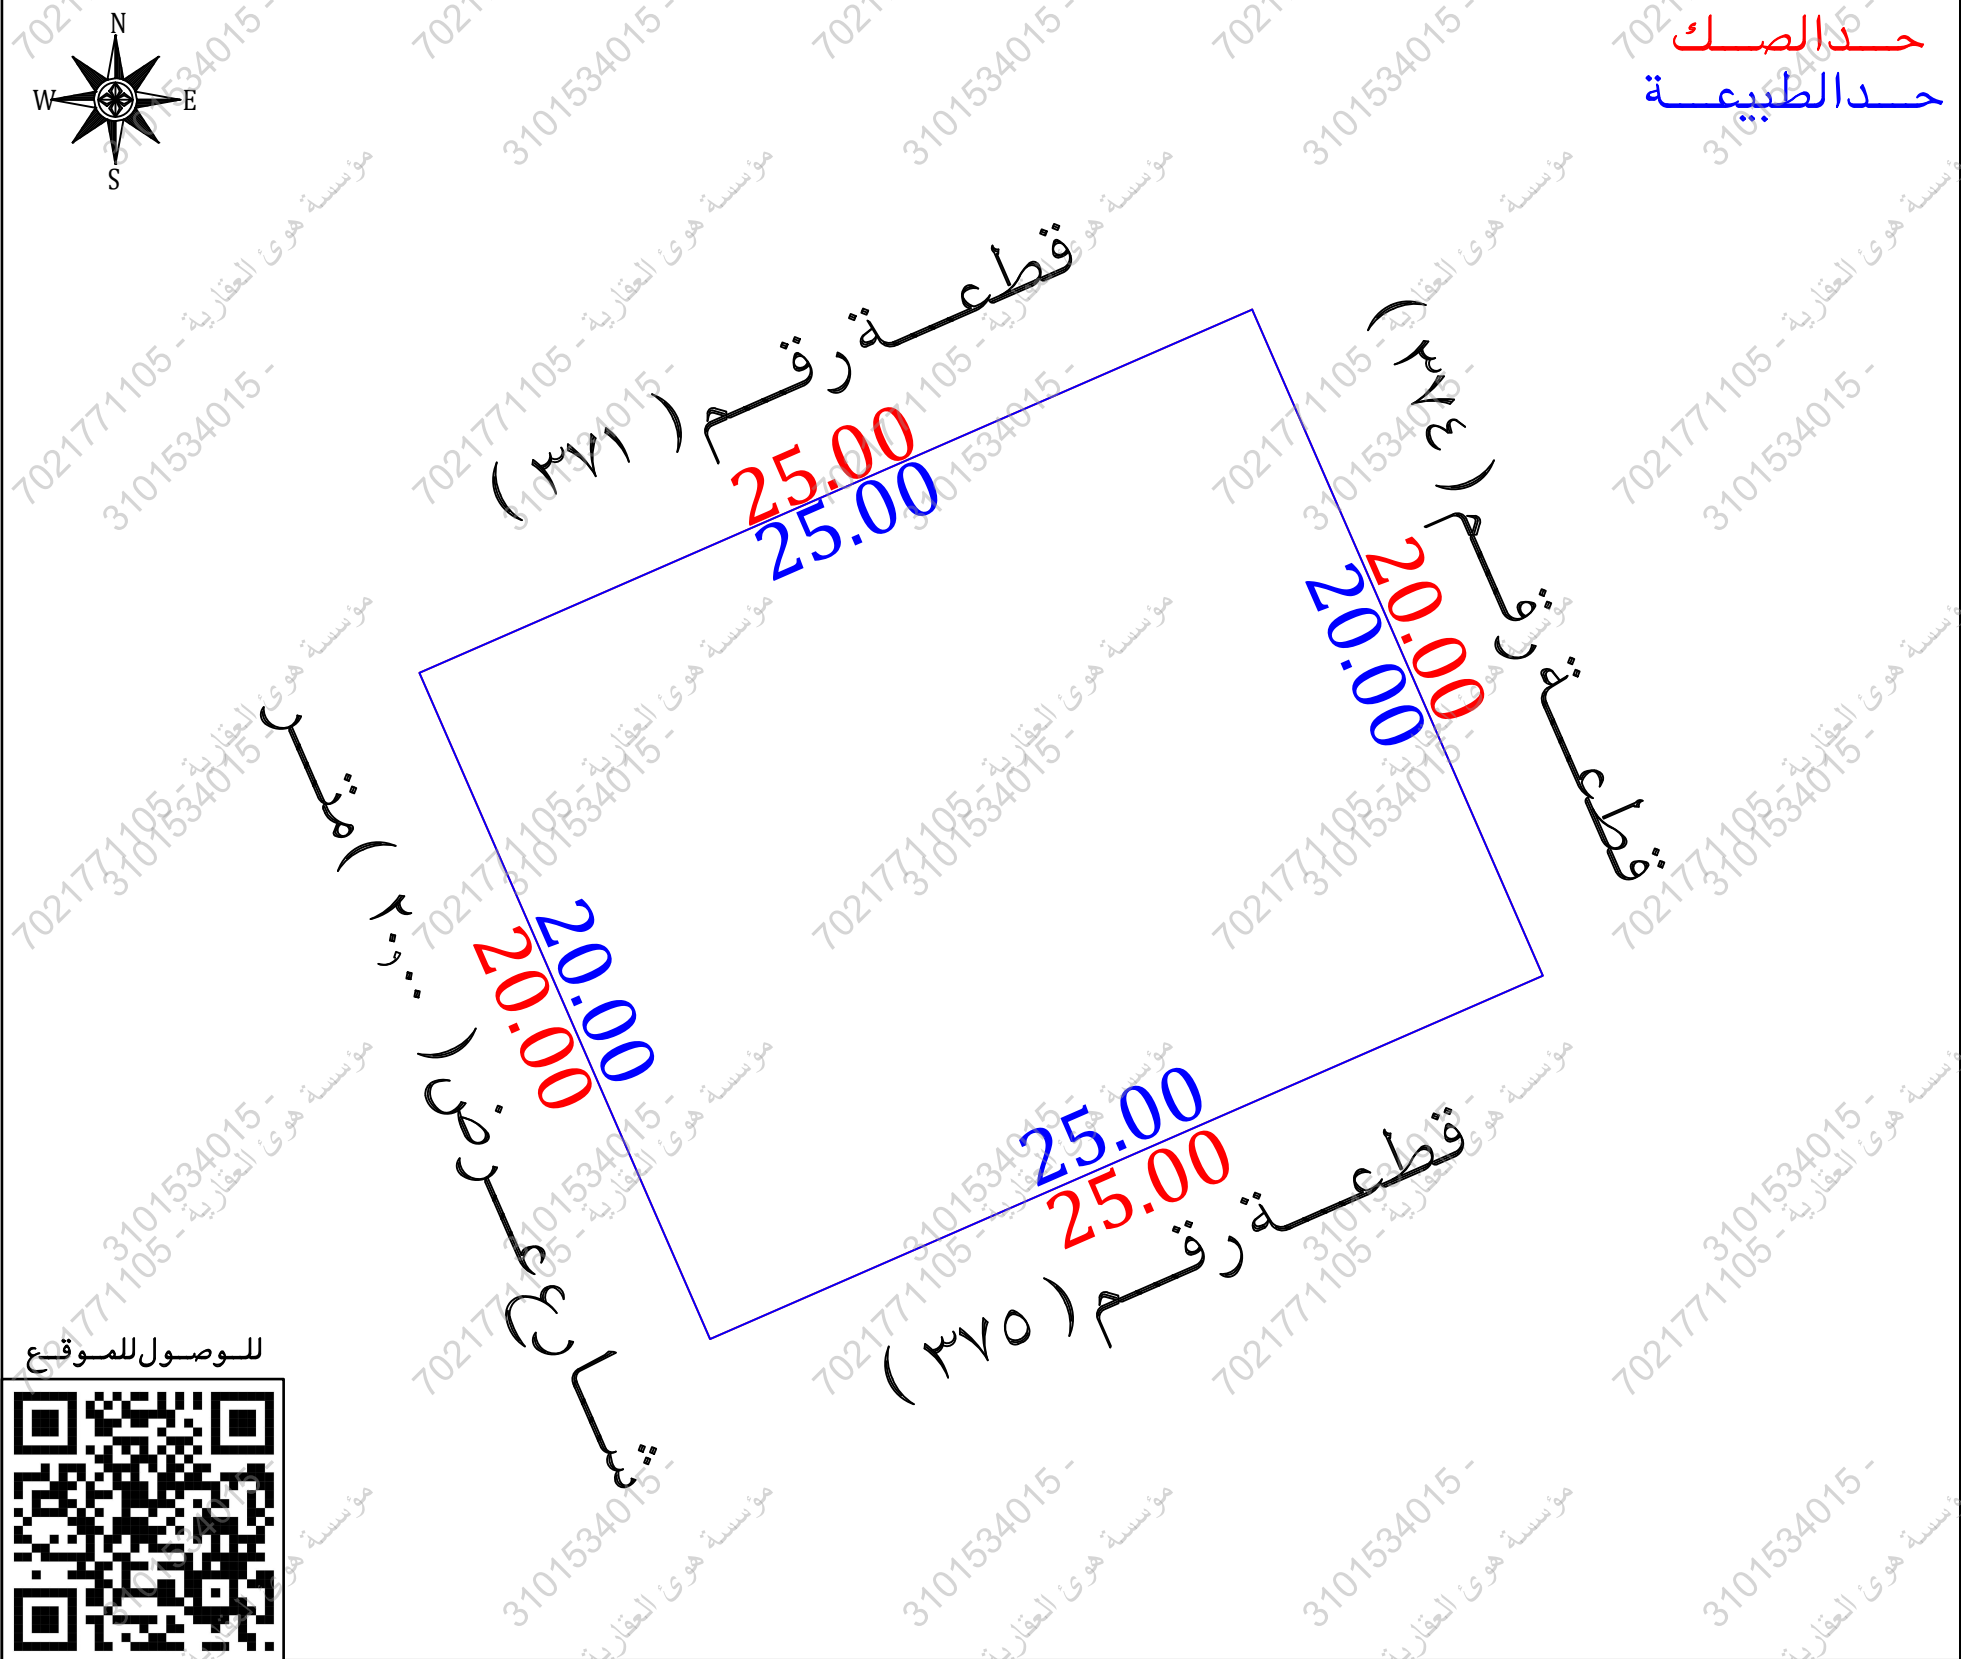
تاريخ أعداد الكروكي	المهندس المساح	مدير المكتب
١٩ / ٠١ / ٢٠٢٦ م	عبدالمجيد	محمد سلامة آل سعيدان
0539934077	0554400693	info@vision.en.com

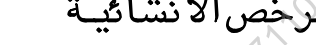
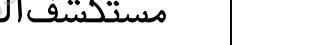
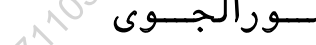
الاتجاه	بموجب الصك	الاتجاه	بموجب الطبيعة
الشمال	قطعة رقم (٣٧١) بطول (٢٥,٠٠) متر	الشمال	قطعة رقم (٣٧١) بطول (٢٥,٠٠) متر
الجنوب	قطعة رقم (٣٧٥) بطول (٢٥,٠٠) متر	الجنوب	قطعة رقم (٣٧٥) بطول (٢٥,٠٠) متر
الشرق	قطعة رقم (٣٧٤) بطول (٢٠,٠٠) متر	الشرق	قطعة رقم (٣٧٤) بطول (٢٠,٠٠) متر
الغرب	شارع عرض (٢٠,٠٠) متر بطول (٢٠,٠٠) متر	الغرب	شارع عرض (٢٠,٠٠) متر بطول (٢٠,٠٠) متر
المساحة	(٥٠٠,٠٠) م ^٢	المساحة	(٥٠٠,٠٠) م ^٢

جزي الوووف على الطبيعة من قبل مساح مختب فجن للاستشارات الهندسية واتصح الاتي :

☒	☐	نعم	لا	هل الصك مطابق للرفع المساحي
☐	☒	نعم	لا	هل تم ذكر جميع الاختلافات في الرفع المساحي
☐	☒	نعم	لا	هل تم تطبيق جميع التعليمات الصادرة من المركز في الرفع المساحي
☒	☐	نعم	لا	هل تم التوقيع وأرفاق أقرار صحة الموقع
☒	☐	نعم	لا	هل يوجد تدخل في الأصل
☒	☐	نعم	لا	هل يوجد على الأصل مبنى مشترك
☐	☒	نعم	لا	هل ذكر المرجع المعتمد على الاستدلال على استخدام العقار
☐	☐	نعم	لا	هل تم الاستعلام من وزارة الزراعة حيال الأرض الزراعية
☐	☒	نعم	لا	الملاحظات والاختلافات والتدخلات

- الملاحظات
- الحدود:
- الغربي: الصك والطبيعية (شارع عرض ٢٠٠٠ متر) المستكشفات (شارع عرض ١٨٠٠ متر)
- صندوق خدمات: داخل الملكية ☐ خارج الملكية ☒ الجهة الغربية



مستكشف بلدى	مستكشف الرخص الانشائية	المصور الجوى	صور من الطبيعة
			

أحداثيات الموقع حسب نظام الاحداثيات العالمى				
الرقم	الشرقيات	الشماليات	الارتفاع	الشرقيات
1	421022.742	2859406.774	5	
2	421045.656	2859416.771	6	
3	421053.654	2859398.440	7	
4	421030.740	2859388.443	8	