


نموذج قرار مساحي		
بيانات الصك		
رقم الوثيقة	٤٦٢٥٠٤٠٢٢٤٠٧	
تاريخ الوثيقة	١٤٤٤/١٢/٣٠	
مصدرة	وزارة العدل	
هوية المالك		
أسم المالك		
نسبة الملكية	١٠٠٪	
تفاصيل العقار		
السجل العقاري	٥٦١٦٤٨٨٦٣٣٧.....	
رقم القطعة	٢/١١٨٤	
رقم المخطط	ق/٢/١٠٧	
المساحة	٢٣٩٠,٠٠	
نوع العقار	قطعة الارض	
الحى	رواق الشرقى	
المدينة	بريدة	
شركة فجن الأعمال للاستشارات الهندسية		
		 VISION Engineering Consulting فجن للاستشارات الهندسية
تم أعداد هذا العمل لصالح شركة		
 MFAZ ARABIA PROFESSIONAL CONSULTANCIES مفاز العربية للاستشارات المهنية		
تاريخ أعداد الكروكى	المهندس المساح	مدير المكتب
٢٠٢٦/٠١/٢٧ م	عبدالمجيد	محمد سلامة آل سعيدان
0539934077	0554400693	info@vision.en.com

الاتجاه	بموجب الصك	الاتجاه	بموجب الطبيعة
الشمال	الجزء رقم (١/١١٨٤)	الشمال	قطعة رقم (١١٨٤/١/٢)
الجنوب	شارع عرض (١٥,٠٠) متر	الجنوب	شارع عرض (١٤,٠٠) متر
الشرق	شارع عرض (١٥,٠٠) متر	الشرق	شارع عرض (١٤,٠٠) متر
الغرب	جزء من القطعة رقم (١١٨٢)	الغرب	جزء من القطعة رقم (١١٨٢)
المساحة	(٣٩٠,٠٠) م٢	المساحة	(٣٨٤,٧٠) م٢

أحداثيات الموقع حسب نظام الإحداثيات العالمي					
النقطة	الشرقيات	الشماليات	النقطة	الشرقيات	الشماليات
1	403509.181	2906389.826	5	403528.324	2906371.147
2	403518.260	2906399.130	6		
3	403539.732	2906378.179	7		
4	403532.925	2906371.203	8		

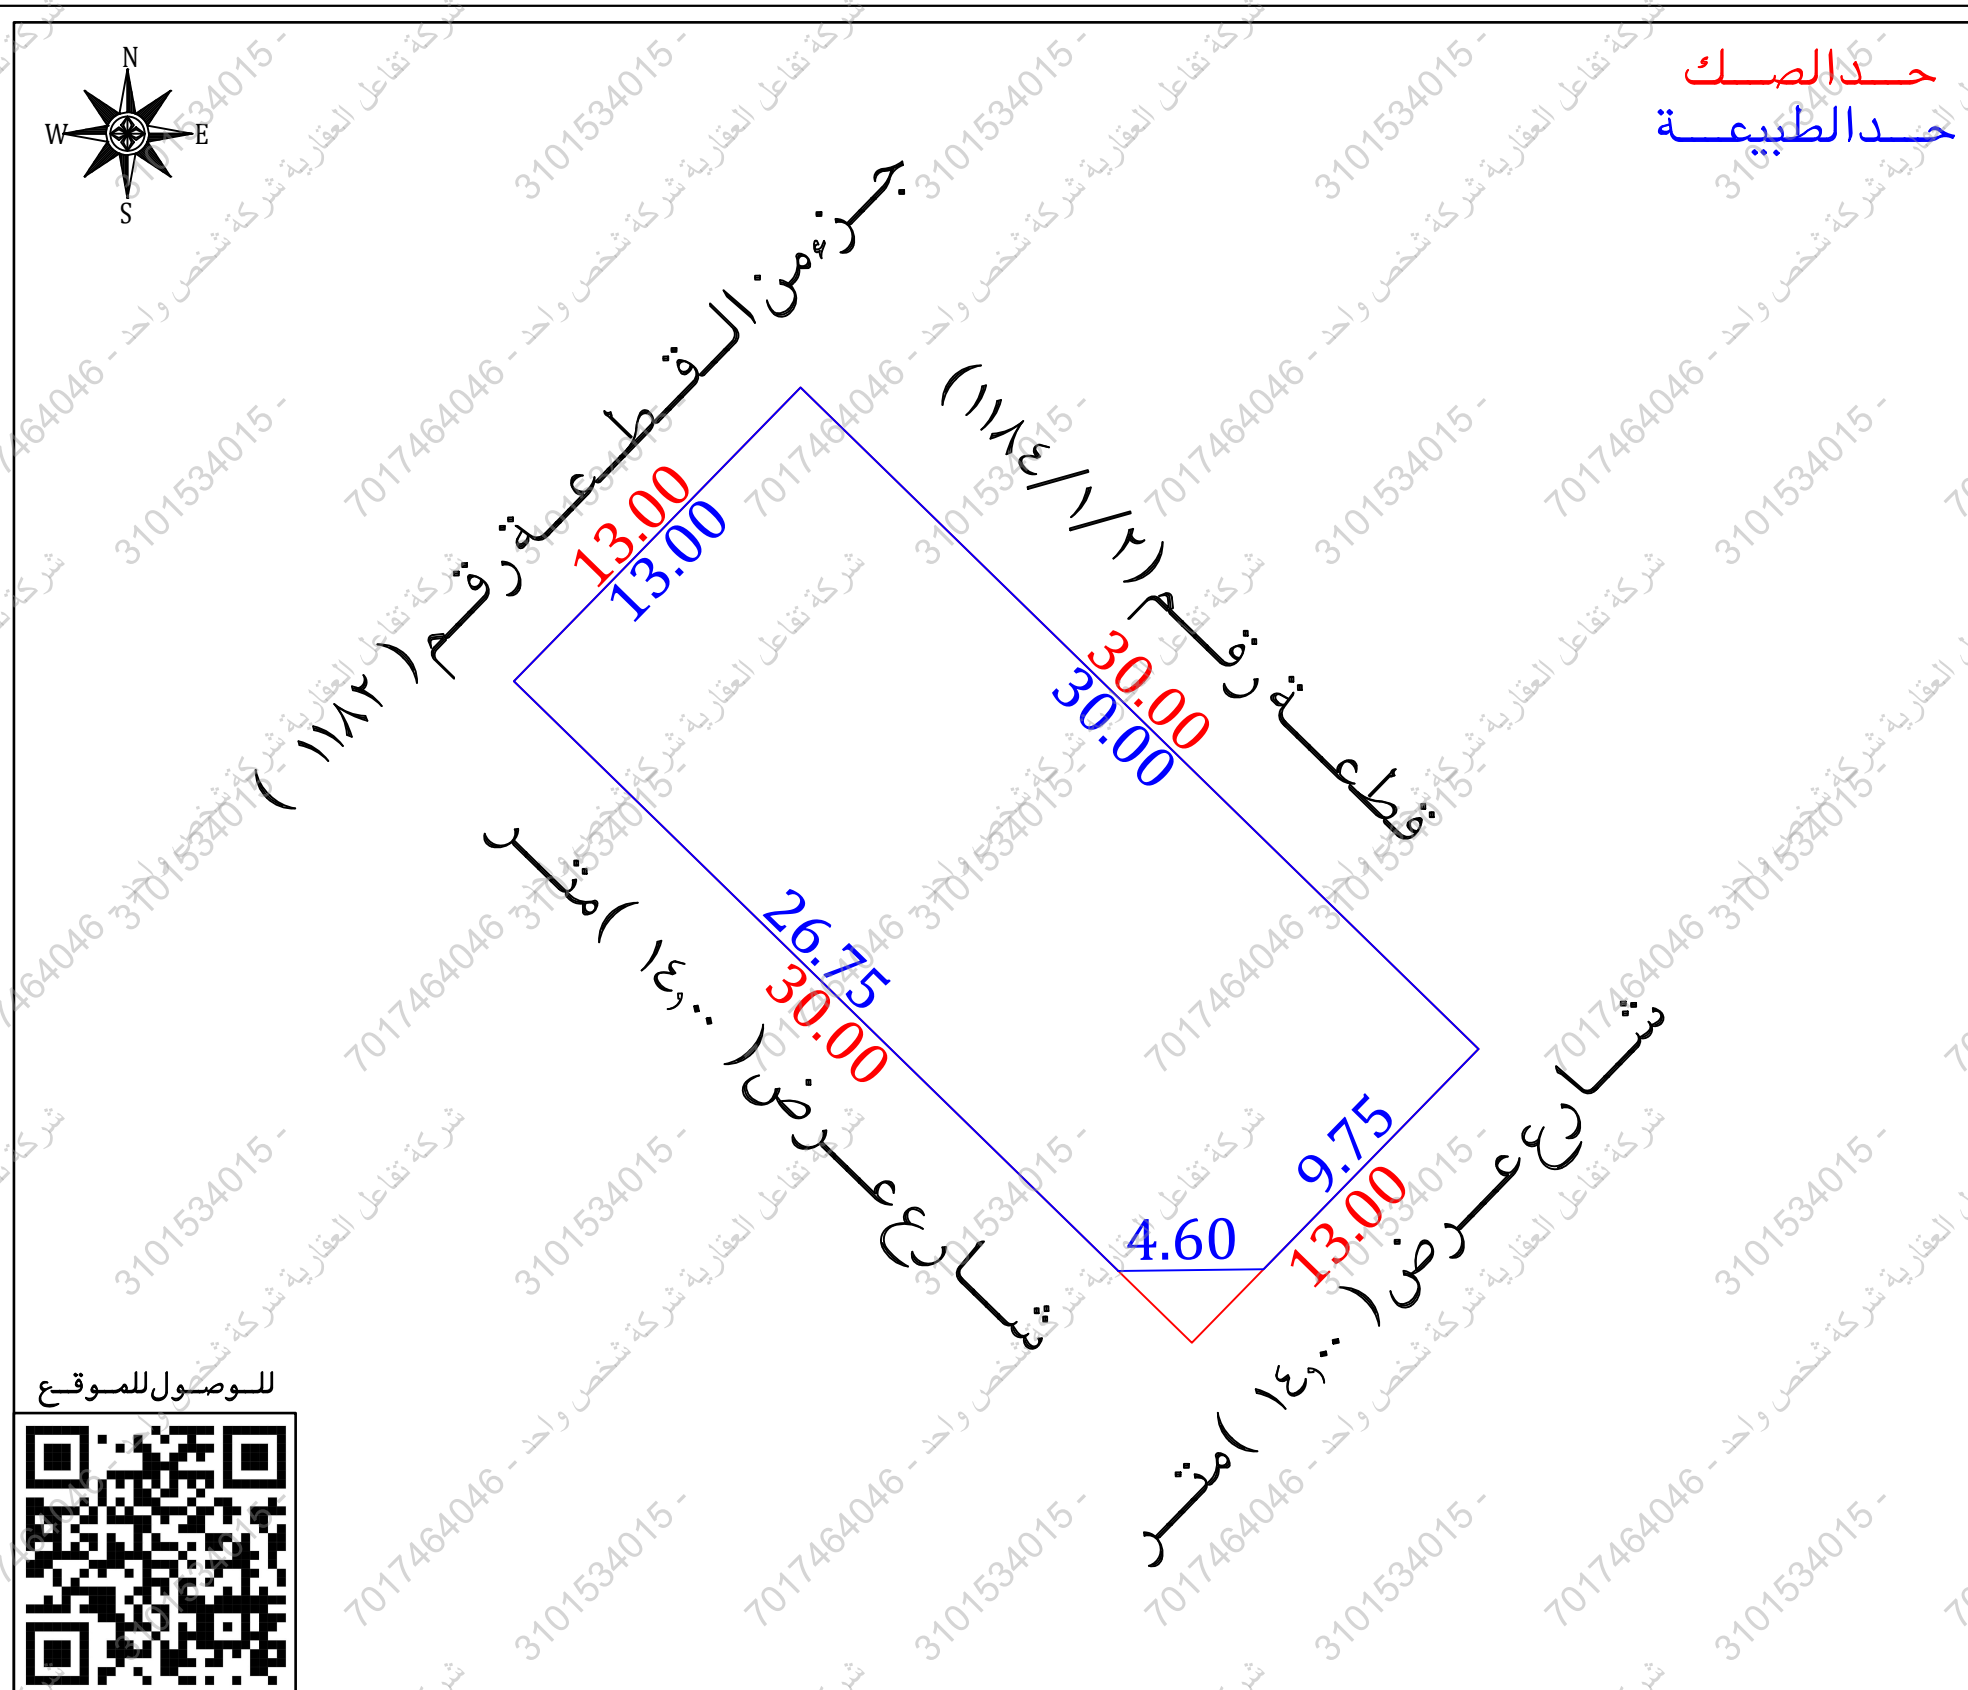

مستكشف بلدى	مستكشف الرخص الانشائية	المصور الجوى	صور من الطبيعة
			  

أقرار

جرى الوقوف على الطبيعة من قبل مساح مكتب فجن للاستشارات الهندسية وأتضح الأتي :

☐ نعم ☒ لا

هل الصك مطابق للرفع المساحي

☐ نعم ☒ لا

هل تم ذكر جميع الاختلافات في الرفع المساحي

☐ نعم ☒ لا

هل تم تطبيق جميع التعليمات الصادرة من المركز في الرفع المساحي

☐ نعم ☒ لا

هل تم التوقيع وأرفاق أقرار صحة الموقع

☐ نعم ☒ لا

هل يوجد تدخل في الأصل

☐ نعم ☒ لا

هل يوجد على الأصل مبنى مشترك

☐ نعم ☒ لا

هل ذكر المرجع المعتمد على الاستدلال على استخدام العقار

☐ نعم ☒ لا

هل تم الاستعلام من وزارة الزراعة حيال الأرض الزراعية

☐ نعم ☒ لا

الملاحظات والاختلافات والتداخلات

☐ سكني ☒ تجاري ☐ سكني تجاري ☐ صناعي ☐ زراعي

الأرض على الطبيعة : مبنى قائم ☒ أرض فضاء ☐ أرض مسورة ☐ أرض زراعية

طبيعة الأرض : منبسطة ☒ جبلية ☐ أخرى

المخطط على الطبيعة : منفذ ☒ غير منفذ ☐ عشوائي

يتحمل المكتب الهندسي المسؤولية على ما ورد في مخطط الرفع المساحي من حدود وأطوال وأحداثيات

هذا التقرير المساحي لا يعتمد على كآليات لسلامة أجراءات التملك أو تثبيت حدود الصك وموقعة

تم الربط بأقرب نقطة ثابتة

الملاحظات

اسم الحي : الصك (رواق الشرقي) المستكشفات (الغدير) الحدود :

الشمالى : الصك (الجزء رقم ١١٨٤/١) المستكشفات (قطعة رقم ١١٨٤/١/٢)

الجنوبى : الصك (شارع عرض ١٥,٠٠ متر) المستكشفات (غير معرف)

الطبيعة (شارع عرض ١٤,٠٠ متر)

الشرقى : الصك (شارع عرض ١٥,٠٠ متر) المستكشفات (شارع عرض ١٢,٠٠ متر)

الطبيعة (شارع عرض ١٤,٠٠ متر)

المساحة : الصك (٣٩,٠٠٠ م^٢) الطبيعة (٣٨٤,٧٠ م^٢)

الاطوال : الجنوبى : الصك (٣٦,٠٠ متر) الطبيعة (٣٦,٧٥ متر)

الشرقى : الصك (١٣,٠٠ متر) الطبيعة (٩,٧٥+٤,٦٠ متر)

مدخنة : داخل الملكية ☐ خارج الملكية ☒ الجهة الشرقية