

نموذج قرار مساحي


رقم الوثيقة	بيانات الصك
تاريخ الوثيقة	٥٦٠٠١٠٨٦٢٧٠
مصدرة	١٤٤٣/٩/١٣ وزارة العدل
هوية المالك	
أسم المالك	
نسبة الملكية	١٠٠٪

رقم القطعة	تفاصيل العقار
رقم المخطط	٤٥
المساحة	٣١١٨
نوع العقار	٢٧٥٠,٠٠
الحى	قطعة الارض
المدينة	الرياض

شركة فجن الأعمال للاستشارات الهندسية

شعار الشركة	ختم الشركة
	
VISION Engineering Consulting فجن للاستشارات الهندسية	


تاريخ أعداد الكروكي	المهندس المساح	مدير المكتب
٢٠٢٦/٠٤/١٣ م	عبد المجيد	محمد سلامة آل سعيدان
0539934077	0554400693	info@vision.en.com

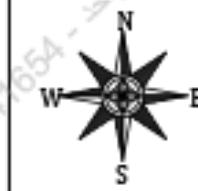


أقرار

- جرى الوقوف على الطبيعة من قبل مساح مكتب فجن للاستشارات الهندسية وأتضح الأتي :
- ☐ لا ☐ نعم هل الصك مطابق للرفع المساحي
 - ☐ لا ☐ نعم هل تم ذكر جميع الاختلافات في الرفع المساحي
 - ☐ لا ☐ نعم هل تم تطبيق جميع التعليمات الصادرة من المركز في الرفع المساحي
 - ☐ لا ☐ نعم هل تم التوقيع وأرفاق أقرار صحة الموقع
 - ☐ لا ☐ نعم هل يوجد داخل في الأصل
 - ☐ لا ☐ نعم هل يوجد على الأصل مبنى مشترك
 - ☐ لا ☐ نعم هل ذكر المرجع المعتمد على الاستدلال على استخدام العقار
 - ☐ لا ☐ نعم هل تم الاستعلام من وزارة الزراعة حيال الأرض الزراعية
 - ☐ لا ☐ نعم الملاحظات والاختلافات والتدخلات
 - نوع الصك: ☐ سكني ☐ تجاري ☐ سكني تجاري ☐ صناعي ☐ زراعي
 - الأرض على الطبيعة: ☐ مبنى قائم ☐ أرض فضاء ☐ أرض مسورة ☐ أرض زراعية
 - طبيعة الأرض: ☐ منبسطة ☐ جبلية ☐ أخرى
 - المخطط على الطبيعة: ☐ منفذ ☐ غير منفذ ☐ عشوائي
 - يتحمل المكتب الهندسي المسؤولية على ما ورد في مخطط الرفع المساحي من حدود وأطوال وأحداثيات
 - هذا التقرير المساحي لا يعتد به كأثبات لسلامة أجراءات التملك أو تثبت حدود الصك وموقعة
 - تم الربط بأقرب نقطة ثابتة
- الملاحظات
- يوجد اختلاف في الأطوال بين الصك والطبيعة
 - المساحة: الصك (٧٥٠,٠٠) م^٢ الطبيعة (٧٤٥,٥٠) م^٢
 - مدخنة: ☐ داخل الملكية ☒ خارج الملكية ☐ الجهة الجنوبية

للوصول للموقع

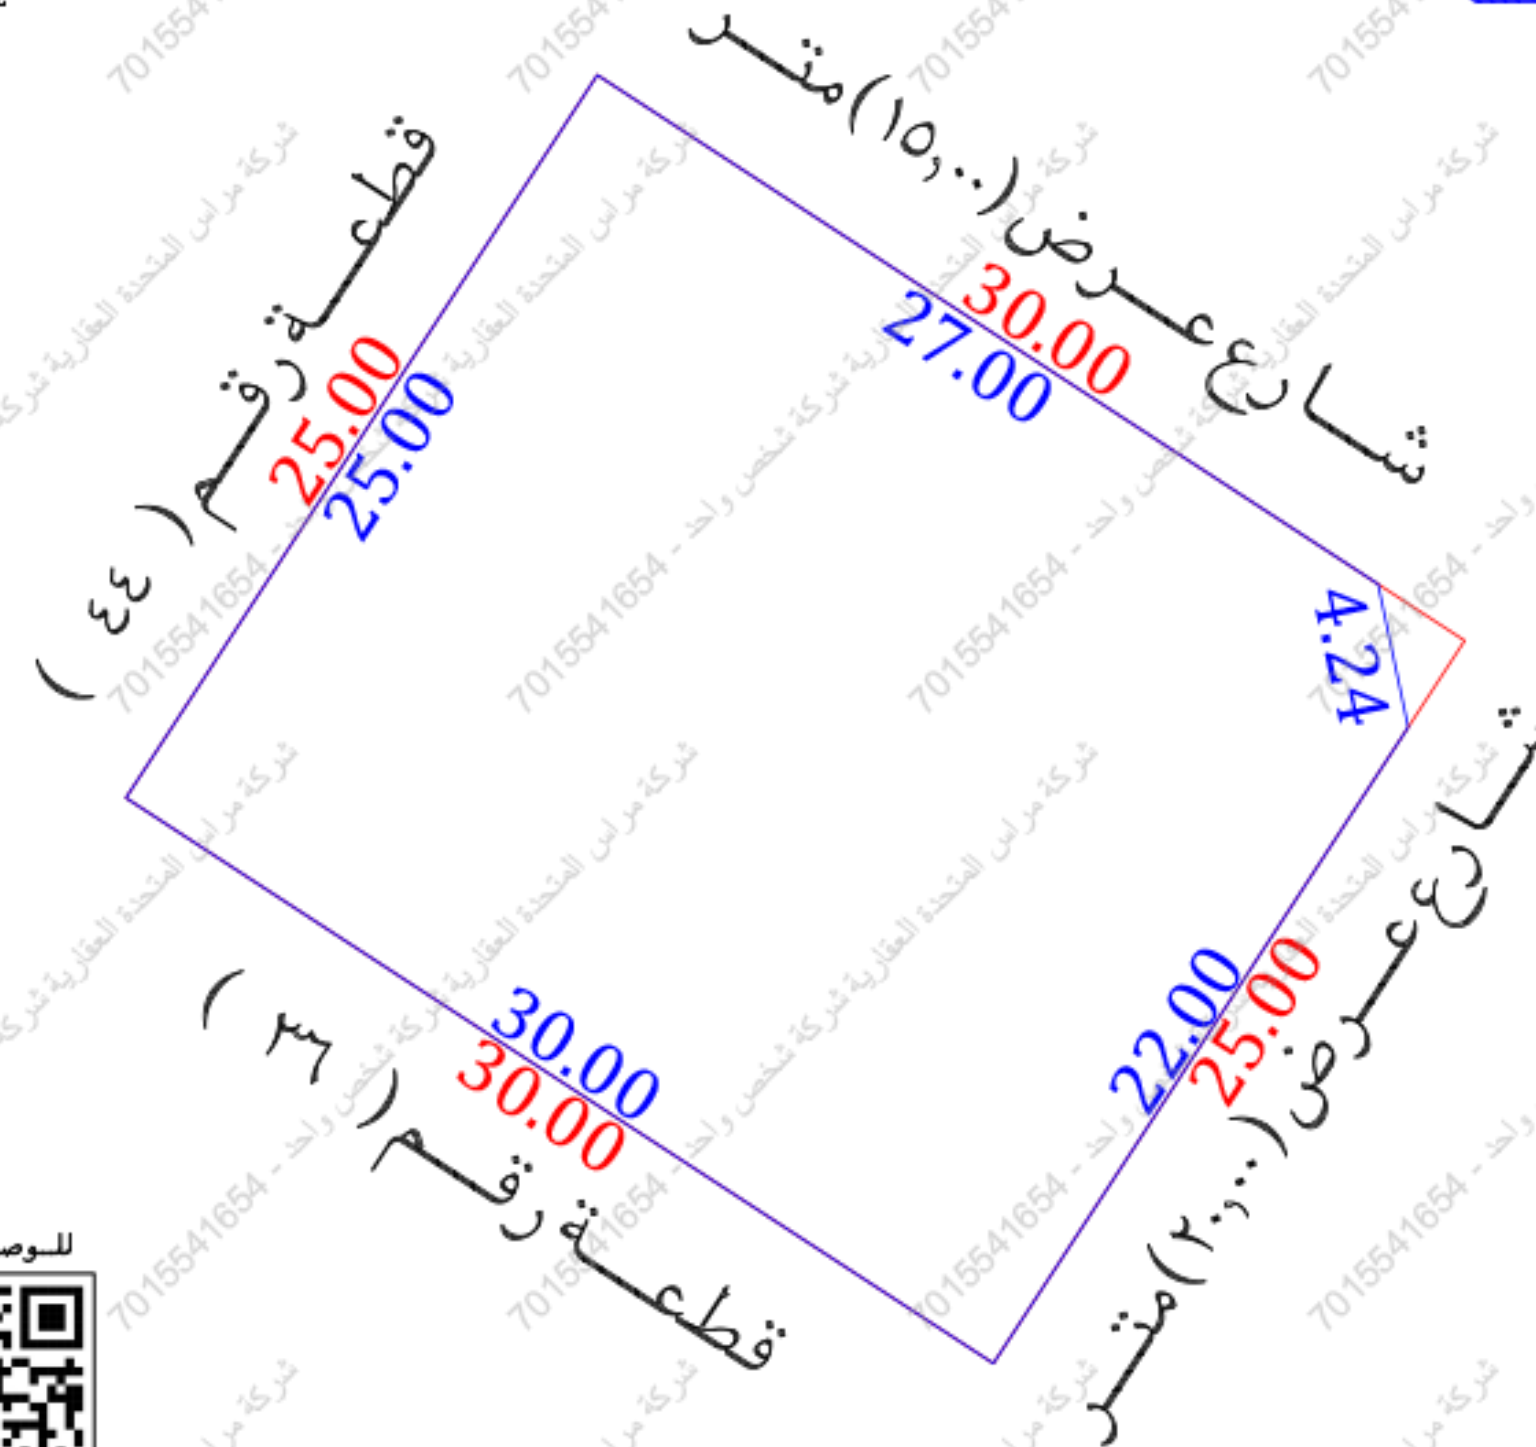

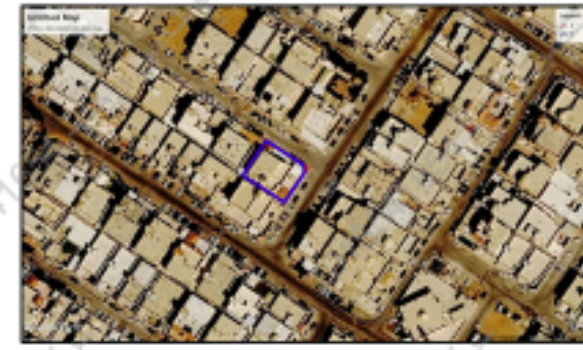مستكشف بلدى	مستكشف الامانة	المصور الجوى	صور من الطبيعة
			

الاتجاه	بموجب الصك	الاتجاه	بموجب الطبيعة	أحداثيات الموقع حسب نظام الاحداثيات العالمى
الشمال	قطعة رقم (٤٤)	الشمال	قطعة رقم (٤٤)	الشرقيات
الجنوب	شارع عرض (٢٠,٠٠) متر	الجنوب	شارع عرض (٢٠,٠٠) متر	الشرقيات
الشرق	شارع عرض (١٥,٠٠) متر	الشرق	شارع عرض (١٥,٠٠) متر	الشرقيات
الغرب	قطعة رقم (٣٦)	الغرب	قطعة رقم (٣٦)	الشرقيات
المساحة	(٧٥٠,٠٠) م ^٢	المساحة	(٧٤٥,٥٠) م ^٢	الشرقيات