

نموذج كروكي مساحي

المنطقة	المدينة المنورة
المالك	
الموضوع	كروكي مساحي
الموقع	الحرّة الغربية
استخدام الموقع	--
رقم القطعة	بدون
رقم المخطط	--
رقم الصك	٤٤٠١١٢٠٢٠٥٨٣
تاريخ الصك	

D . R . T

D . R . T ENGINEERING CONSULTANTS
تصميم معماري تصميم داخلي اشراف ادارة مشروعات-مخططات سلامة
تخطيط-رفع مساحي- دراسة الاحمال الكهربائية
مكة المكرمة- الشرايف - مركز السلام الإداري الدور الأول- مكتب رقم ١١
EMAIL - dar.alebtkar.businss@gmail.com TEL- 0570426636

أبعاد الأرض


الاتجاه	بموجب الصك	بموجب الطبيعة	ملاحظات	الحدود بموجب الصك	الحدود بموجب الطبيعة
شمال	٢٣,٤٥	٢٣,٤٥	مطابق	شارع بعرض من ٤٠م إلى ٩٥م يليه البعض عمارة عالي بن بليان الحجيلي والبعض دار سليم الله بن سلمى الحجيلي	شارع عرض ٥٠م شرقا شارع عرض ٤٤م غربا
جنوب	٢٢,٧٥	٢٢,٧٥	مطابق	مسجد	مسجد
شرق	٨,٧٥+٨,٧٠	٨,٧٥+٨,٧٠	مطابق	شارع بعرض من ٧٥م إلى ٩٠م يليه البعض دار سلمان بن جابر الحجيلي والبعض دار مسلم بن صويلح الحجيلي والبعض دار عبيد بن معقل الحجيلي	شارع عرض ٩٠م شمال شارع عرض ٤٥م جنوبا
غرب	١٠,٧٠	١٠,٧٠	مطابق	شارع بعرض من ١١ م إلى ٧,٥٥م يفصل عن البعض شارع مقابل بعرض ٤ م والبعض دار بخيت بن بنيه الحجيلي	شارع عرض ١٠,٧٠م شمال غير مسفلت ١٠,٧٠م جنوبا
المساحة	٢٣٢٧,٣٢م	٢٣٢٧,٣٢م	مطابق		

رقم القطعة	شماليات	شرقيات	رقم القطعة	شماليات	شرقيات
1	2705244.0502	560209.9800	1	2705244.0502	560209.9800
2	2705248.7502	560232.2351	2	2705248.7502	560232.2351
3	2705257.1116	560229.8461	3	2705257.1116	560229.8461
4	2705264.8962	560225.8596	4	2705264.8962	560225.8596
5	2705253.6626	560205.2799	5	2705253.6626	560205.2799

اقرار
جري الوقوف على الطبيعة من قبل مساح مكتب دى آر تي للاستشارات الهندسية وتوضح الآتى:

- هل الصك مطابق للرفع المساحي ☒ نعم ☐ لا
- هل تم ذكر جميع الاختلافات فى الرفع المساحي ☒ نعم ☐ لا
- هل تم تطبيق جميع التعليمات الصادرة من المركز فى الرفع المساحي ☒ نعم ☐ لا
- هل تم التوقيع وارقاق اقرار صحة الموقع ☒ نعم ☐ لا
- هل يوجد تداخل فى الأصل أو أجزاء مشتركة ☒ نعم ☐ لا
- هل يوجد شوارع مخزنة على الأصل فى المخطط أو المستكشف الجغرافى أو الطبيعة ولم يتم ذكره فى الصك ☒ نعم ☐ لا
- هل تم ذكر المرجع المعتمد عليه فى الاستدلال على استخدام العقار ☒ نعم (الصك) ☐ لا
- هل تم الاستعلام من وزارة الزراعة حيال الأراضى الزراعى ☒ نعم ☐ لا
- الملاحظات والاختلافات والتدخلات: ☒ يوجد ☐ لا يوجد (مع التوضيح)
- طبيعة الأرض: ☐ جبلية ☐ منبسطة ☒ مبنى قائم
- مشتلات الموقع كالتالى: ☐ مبنى سكنى
- هل يوجد منفعة مشتركة ☐ نعم ☒ لا
- تم الرفع بنظام VRS واستخدام نظام الاحداثيات WGS-84-UTM37N
- تم الرفع المساحي بإشراف المندوب حسب طلب الجهة المخولة
- هذا التقرير المساحي لا يعتد به فى اثبات سلامة اجرامات التملك
- يتحمل المكتب المسؤولية عن صحة ماورد فى مخطط الرفع المساحي حدود واطوال ومساحة واحداثيات

الختم	دار الابتكار للاستشارات الهندسية DAR ALBTKAR ENGINEERING CONSULTANTS س.ت.٣١٢٥١٣٨٥	تاريخ الاعتماد ٢٤/١٠/١٤٤٧هـ
-------	---	-----------------------------

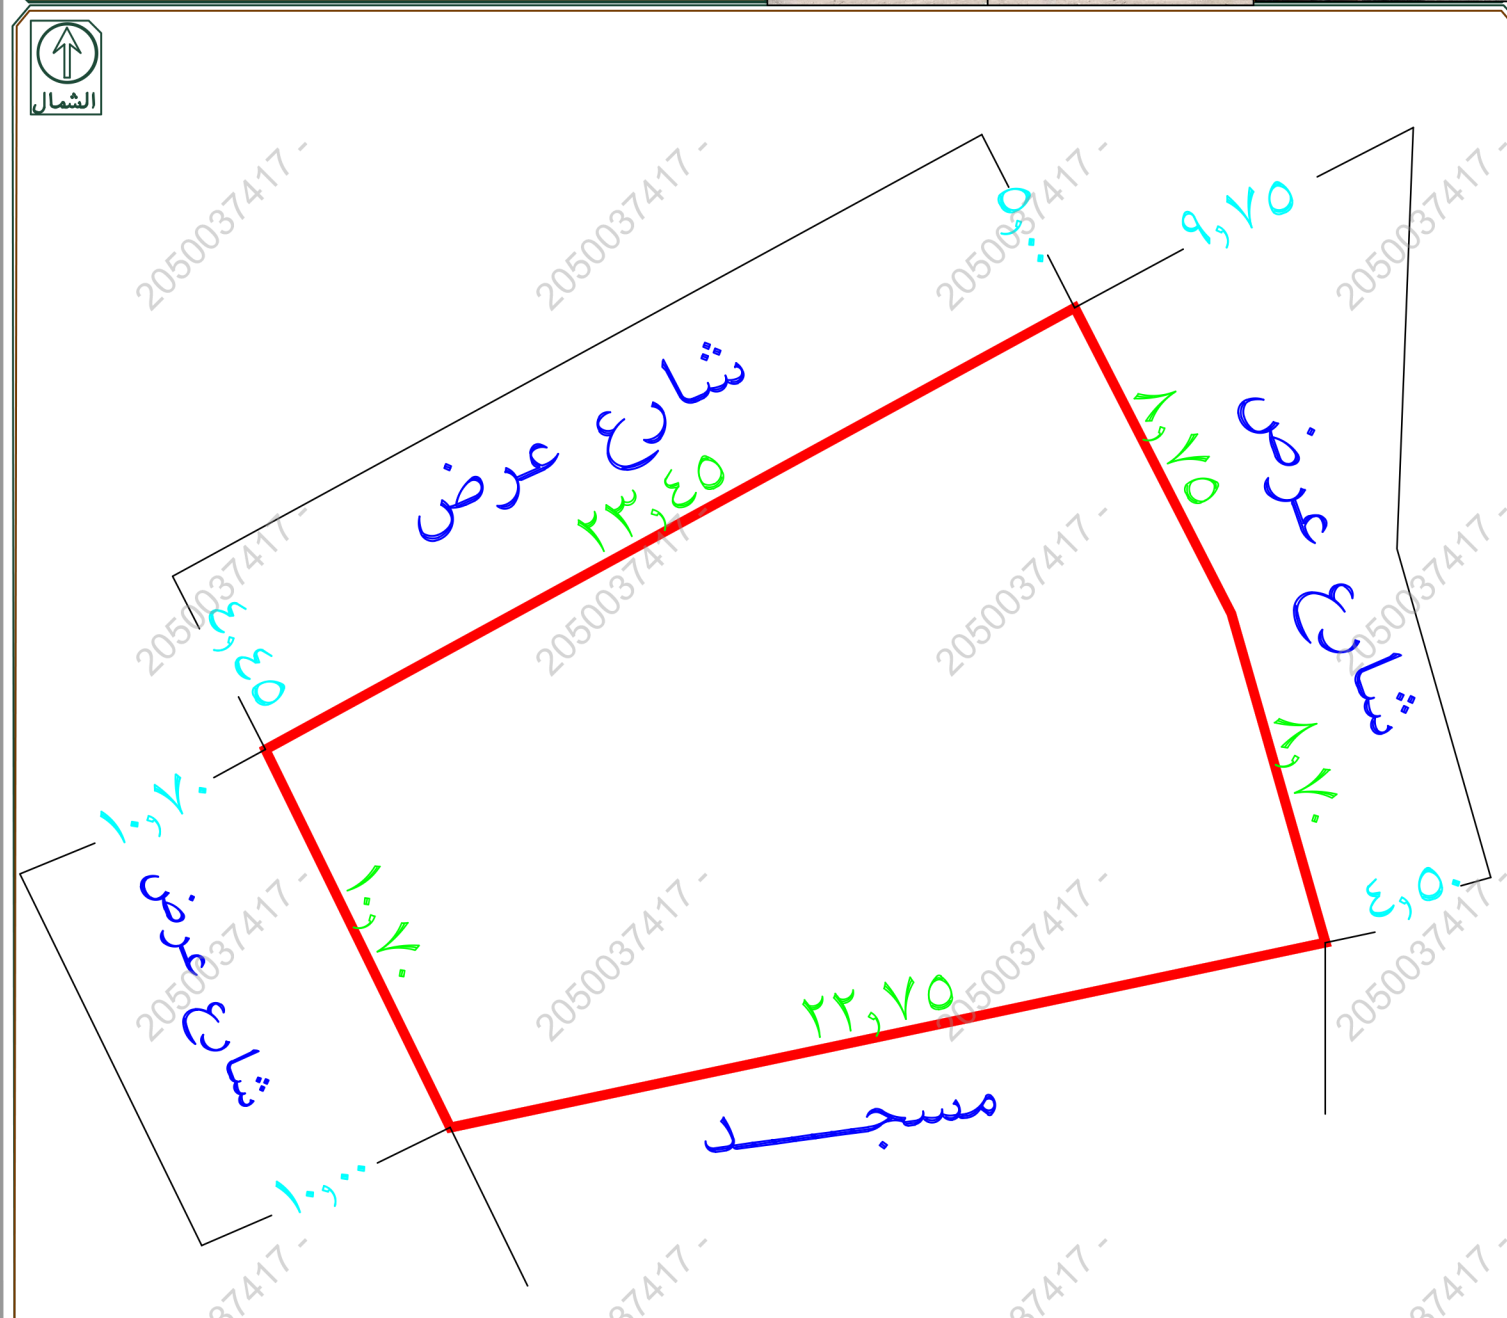

لم يتم الاستدلال على نوع الاستخدام
يوجد اختلاف فى الحدود بين الصك والطبيعة
يوجد اختلاف فى عرض الشارع الشمالى وعرض الشارع الشرقى وعرض الشارع الغربى بين الصك والطبيعة
مقياس الرسم ١/٣٠٠