

نموذج كروكي مساحي

المنطقة	القسم
المالك	كروكي مساحي
الموضوع	المذنب - قرية الطلعة
الموقع	سكني
رقم القطعة	٢٣٦
رقم المخطط	١٩٠١
رقم الصك	٣٦٣٤٠٤٠٠٣٦٩٧
تاريخ الصك	



دار الابتكار للاستشارات الهندسية

DAR ALEBTAKAR ENGINEERING CONSULTANTS

تصميم معماري - تصميم داخلي - اشراف ادارة مشروعات - مخططات سلامة

تخطيط - رفع مساحي - دراسة الاحمال الكهربائية

مكة المكرمة - الشرايح - شارع النهضة - صر قاضي - مركز السلام الثاني - الدور الأول - مكتب رقم ٢

EMAIL - dar.alebtakar.business@gmail.com TEL- 7219805550

أبعاد الأرض

إقرار

جري الوقوف على الطبيعة من قبل مساح مكتب

دار الابتكار للاستشارات الهندسية و أتضح الآتي:

١- هل الصك مطابق للرفع المساحي ☒ نعم ☐ لا

٢- هل تم ذكر جميع الاختلافات في الرفع المساحي ☒ نعم ☐ لا

٣- هل تم تطبيق جميع التعليمات الصادرة من المركز في الرفع المساحي ☒ نعم ☐ لا

٤- هل تم التوقيع و ارفاق اقرار صحة الموقع ☒ نعم ☐ لا

٥- هل يوجد تداخل في الأصل أو أجزاء مشتركة ☒ نعم ☐ لا

٦- هل يوجد شوارع مخترقة على الأصل في المخطط أو المستكشف الجغرافي أو الطبيعة ولم يتم ذكره في الصك ☒ نعم ☐ لا

٧- هل تم ذكر المرجع المعتمد عليه في الاستدلال على استخدام العقار ☒ نعم (الرخص الانشائية) ☐ لا

٨- هل تم الاستعلام من وزارة الزراعة حيال الأراضي الزراعية ☒ نعم ☐ لا

٩- الملاحظات والاختلافات والتداخلات: ☒ يوجد ☐ لا يوجد

(مع التوضيح)

١٠- طبيعة الأرض: ☐ جبلية ☒ منبسطة ☒ مبنى قائم

١١- مشتملات الموقع كالتالي: ☒ مبنى سكني

١٢- هل يوجد منفعة مشتركة ☒ نعم ☐ لا

١٣- تم الرفع بنظام VRS واستخدام نظام الاحداثيات WGS-84-UTM38N

١٤- تم الرفع المساحي بإشراف المندوب حسب طلب الجهة المخولة

١٥- هذا التقرير المساحي لا يعتد به في اثبات سلامة اجراءات التملك

١٦- يتحمل المكتب المسؤولية عن صحة ماورد في مخطط الرفع المساحي حدود واطوال ومساحة واحداثيات

الختم	تاريخ الاعتماد	دار الابتكار للاستشارات الهندسية
	١٤٤٧/١١/٣	DAR ALEBTAKAR ENGINEERING CONSULTANTS E.P.R.T. ٥١٣٨٨٠٠٠٠

الاتجاه	بموجب الصك	بموجب الطبيعة	ملاحظات	الحدود بموجب الصك	الحدود بموجب الطبيعة
شمال	٢٨	٢٨,٠٠	مطابق	قطعة رقم ٢٣٧	قطعة رقم ٢٣٧
جنوب	٢٣	٢٨,٠٠	م + ٥,٠٠	شارع عرض ١٥,٠٠ م	شارع عرض ١٥,٠٠ م
شرق	٢٠	٢٥,٠٠	م + ٥,٠٠	شارع عرض ٥,٠٠ م	قطعة رقم ٢٣١١ من ضمن عرض الشارع عرض ٤,٠٠ م
غرب	٢٥	٢٥,٠٠	مطابق	قطعة رقم ٢٣٤	قطعة رقم ٢٣٤
المساحة	٢٦٨٧,٥	٢٧,٠٠ م + ١٢,٥٠ م			


رقم القطعة	شماليات	شرقيات	رقم القطعة	شماليات	شرقيات
1	2861182.936	408823.316			
2	2861190.867	408850.170			
3	2861166.891	408857.250			
4	2861158.960	408830.397			
5					

صور من الطبيعة توضح الموقع




صورة جوية

مقياس الرسم ١/٢٥٠٠

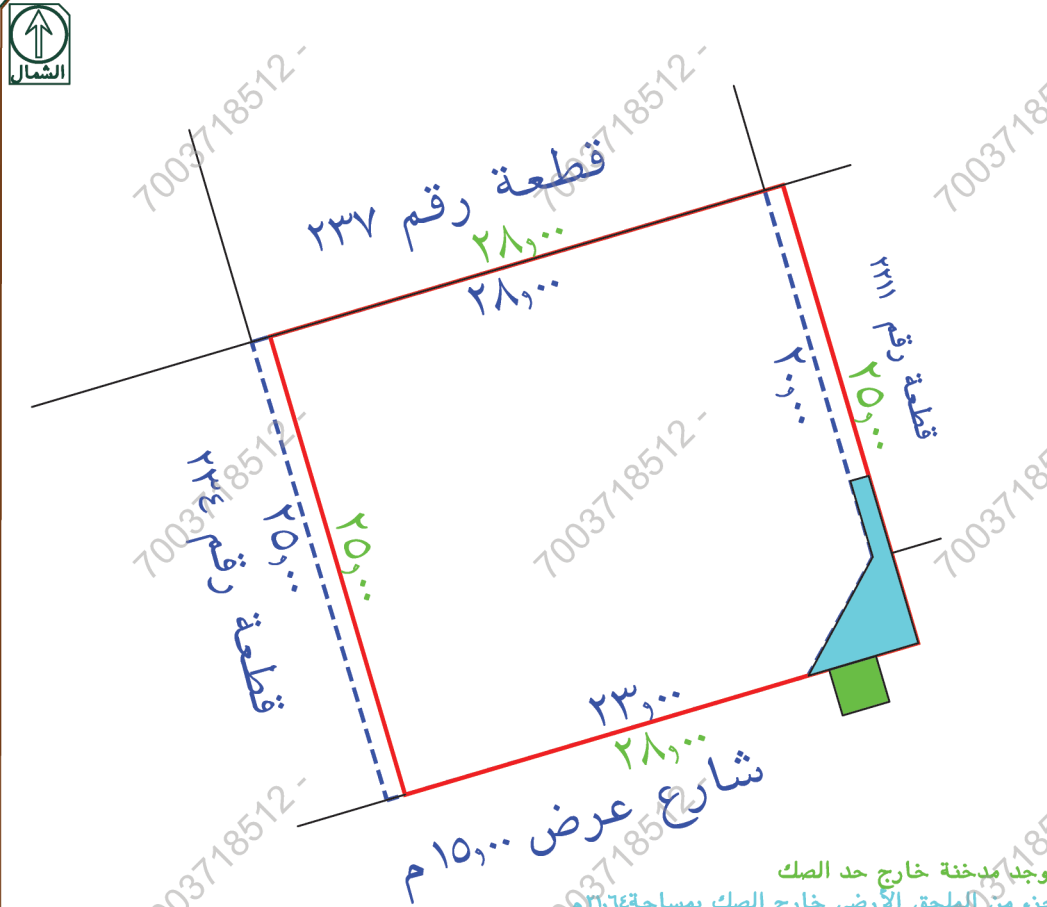

توجد مبدخنة خارج حد الصك جزء من الملحق الأرضي خارج الصك بمساحة ٢١,٦٤ م^٢ يوجد بناء خارج حد الصك من الجهة الشرقية يوجد اختلاف في الأطوال والمساحة الاجمالية بين الصك والطبيعة يوجد اختلاف في رقم المخطط والحدود بين الصك والرخص الانشائية تم ذكر شططة في الصك والمستكشفات ولا توجد في الطبيعة تم ذكر شططة في الركن الجنوبي الشرقي في الصك ولم يتم تحديد الضلع الذي تنتمي اليه الشططة مقياس الرسم ١/٣٠٠

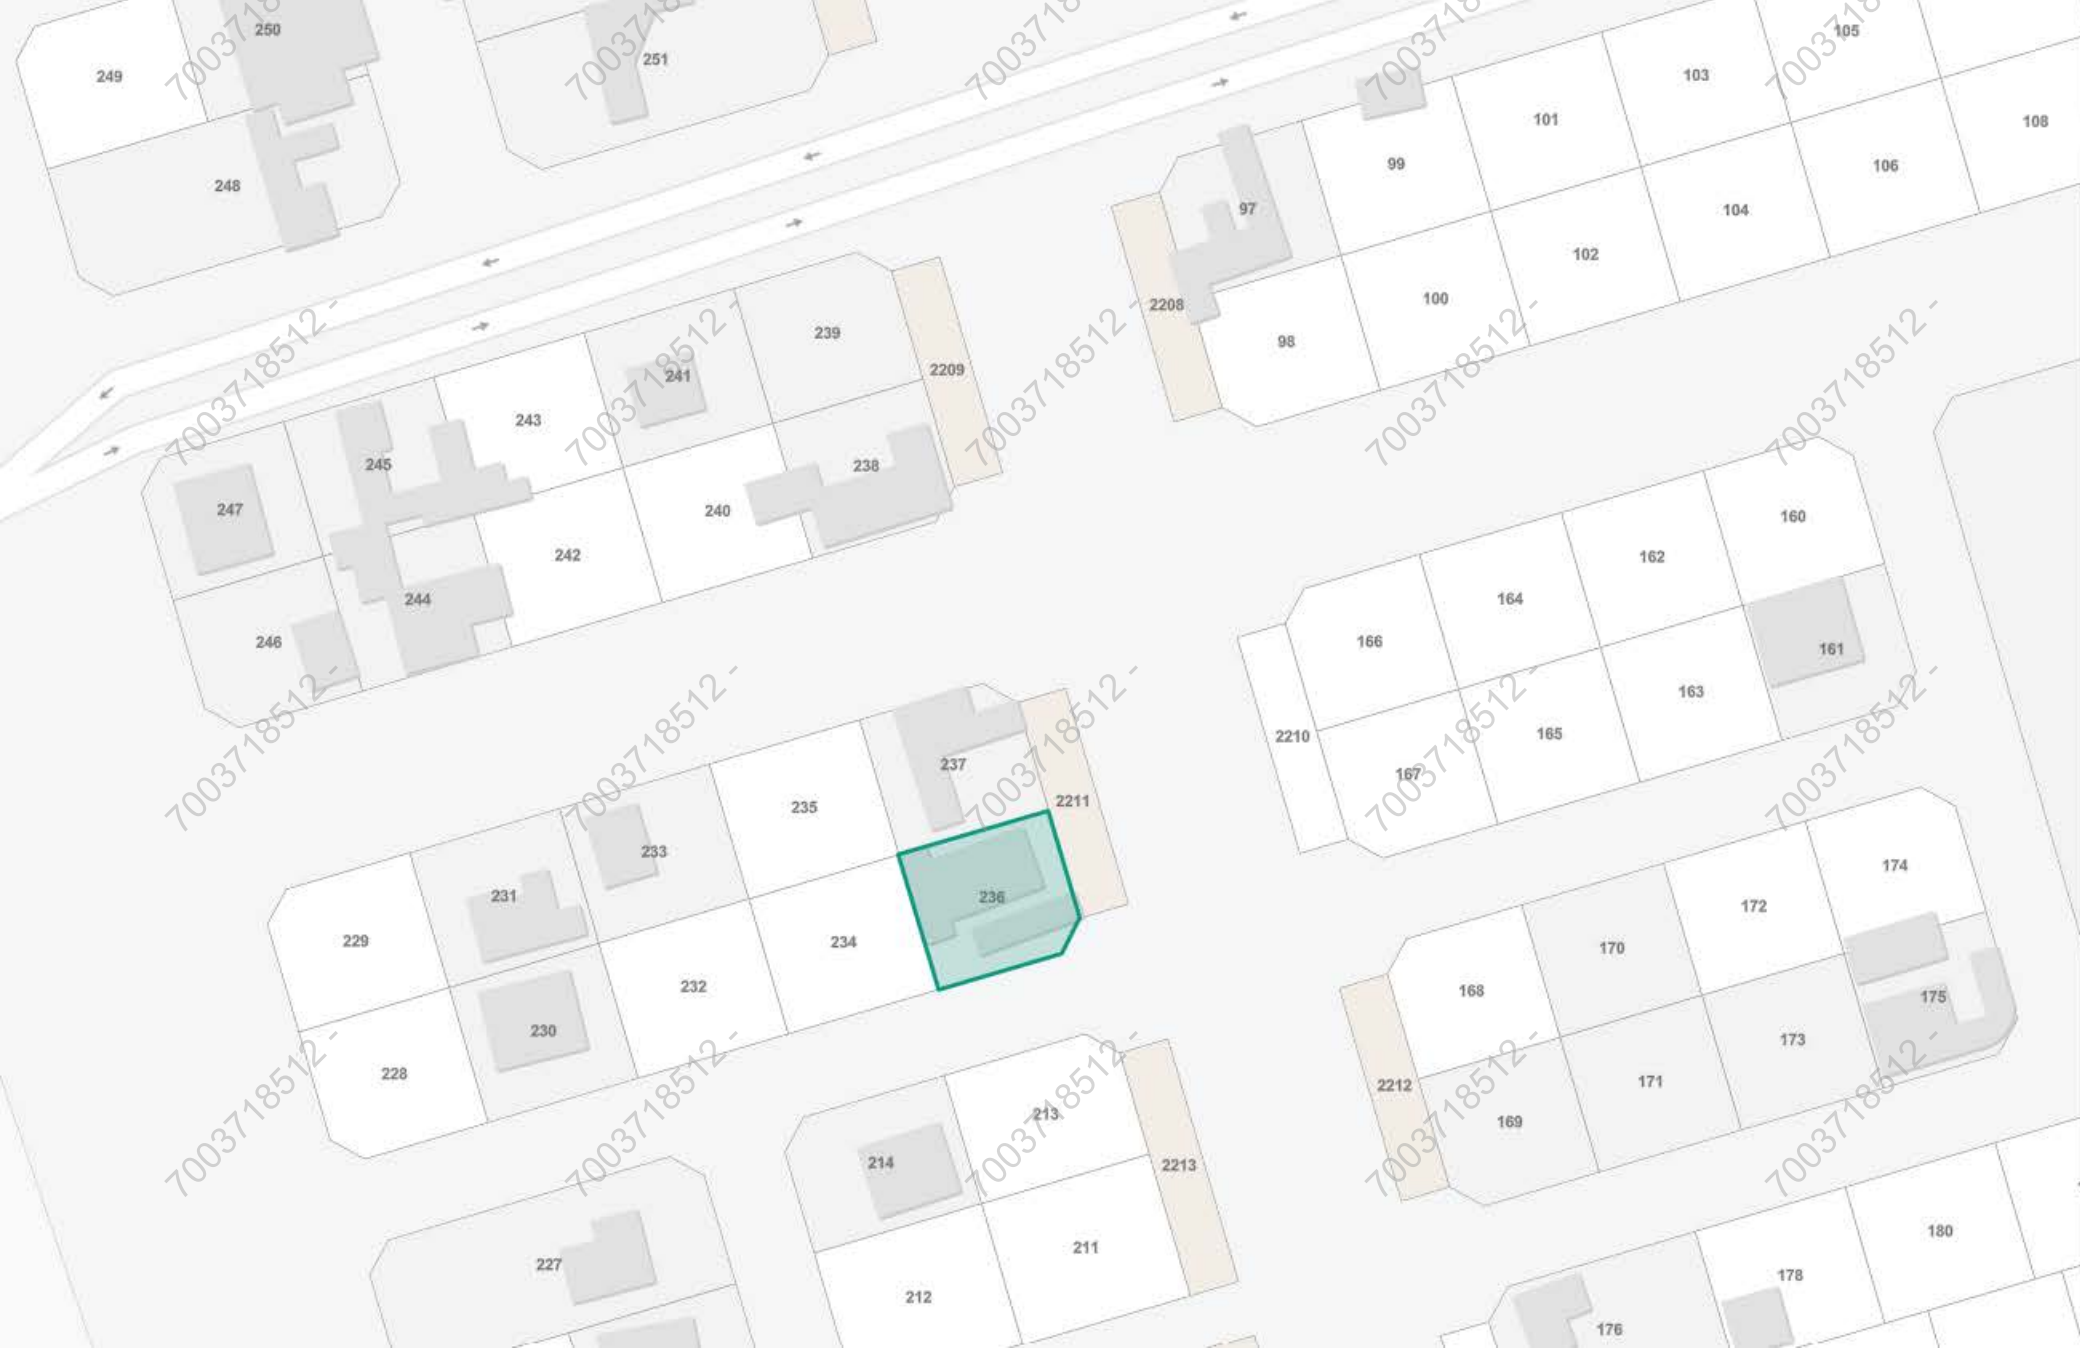

المدينه، الطلعه

المدينه

24°

×

+

−

سكني

حي الطلعه ، المدينه

رمز الاستجابة السريعة

مشاركة

حفظ الموقع

الإتجاهات

البيانات الأساسية

المساحة التقريبية

687.96 متر²

الإستعمال التفصيلي

-

رقم المخطط

1901/ق


البيانات واشتراطات البناء

أقرب خدمة

الهوية العقارية

Activate Windows

Go to Settings to activate Windows.

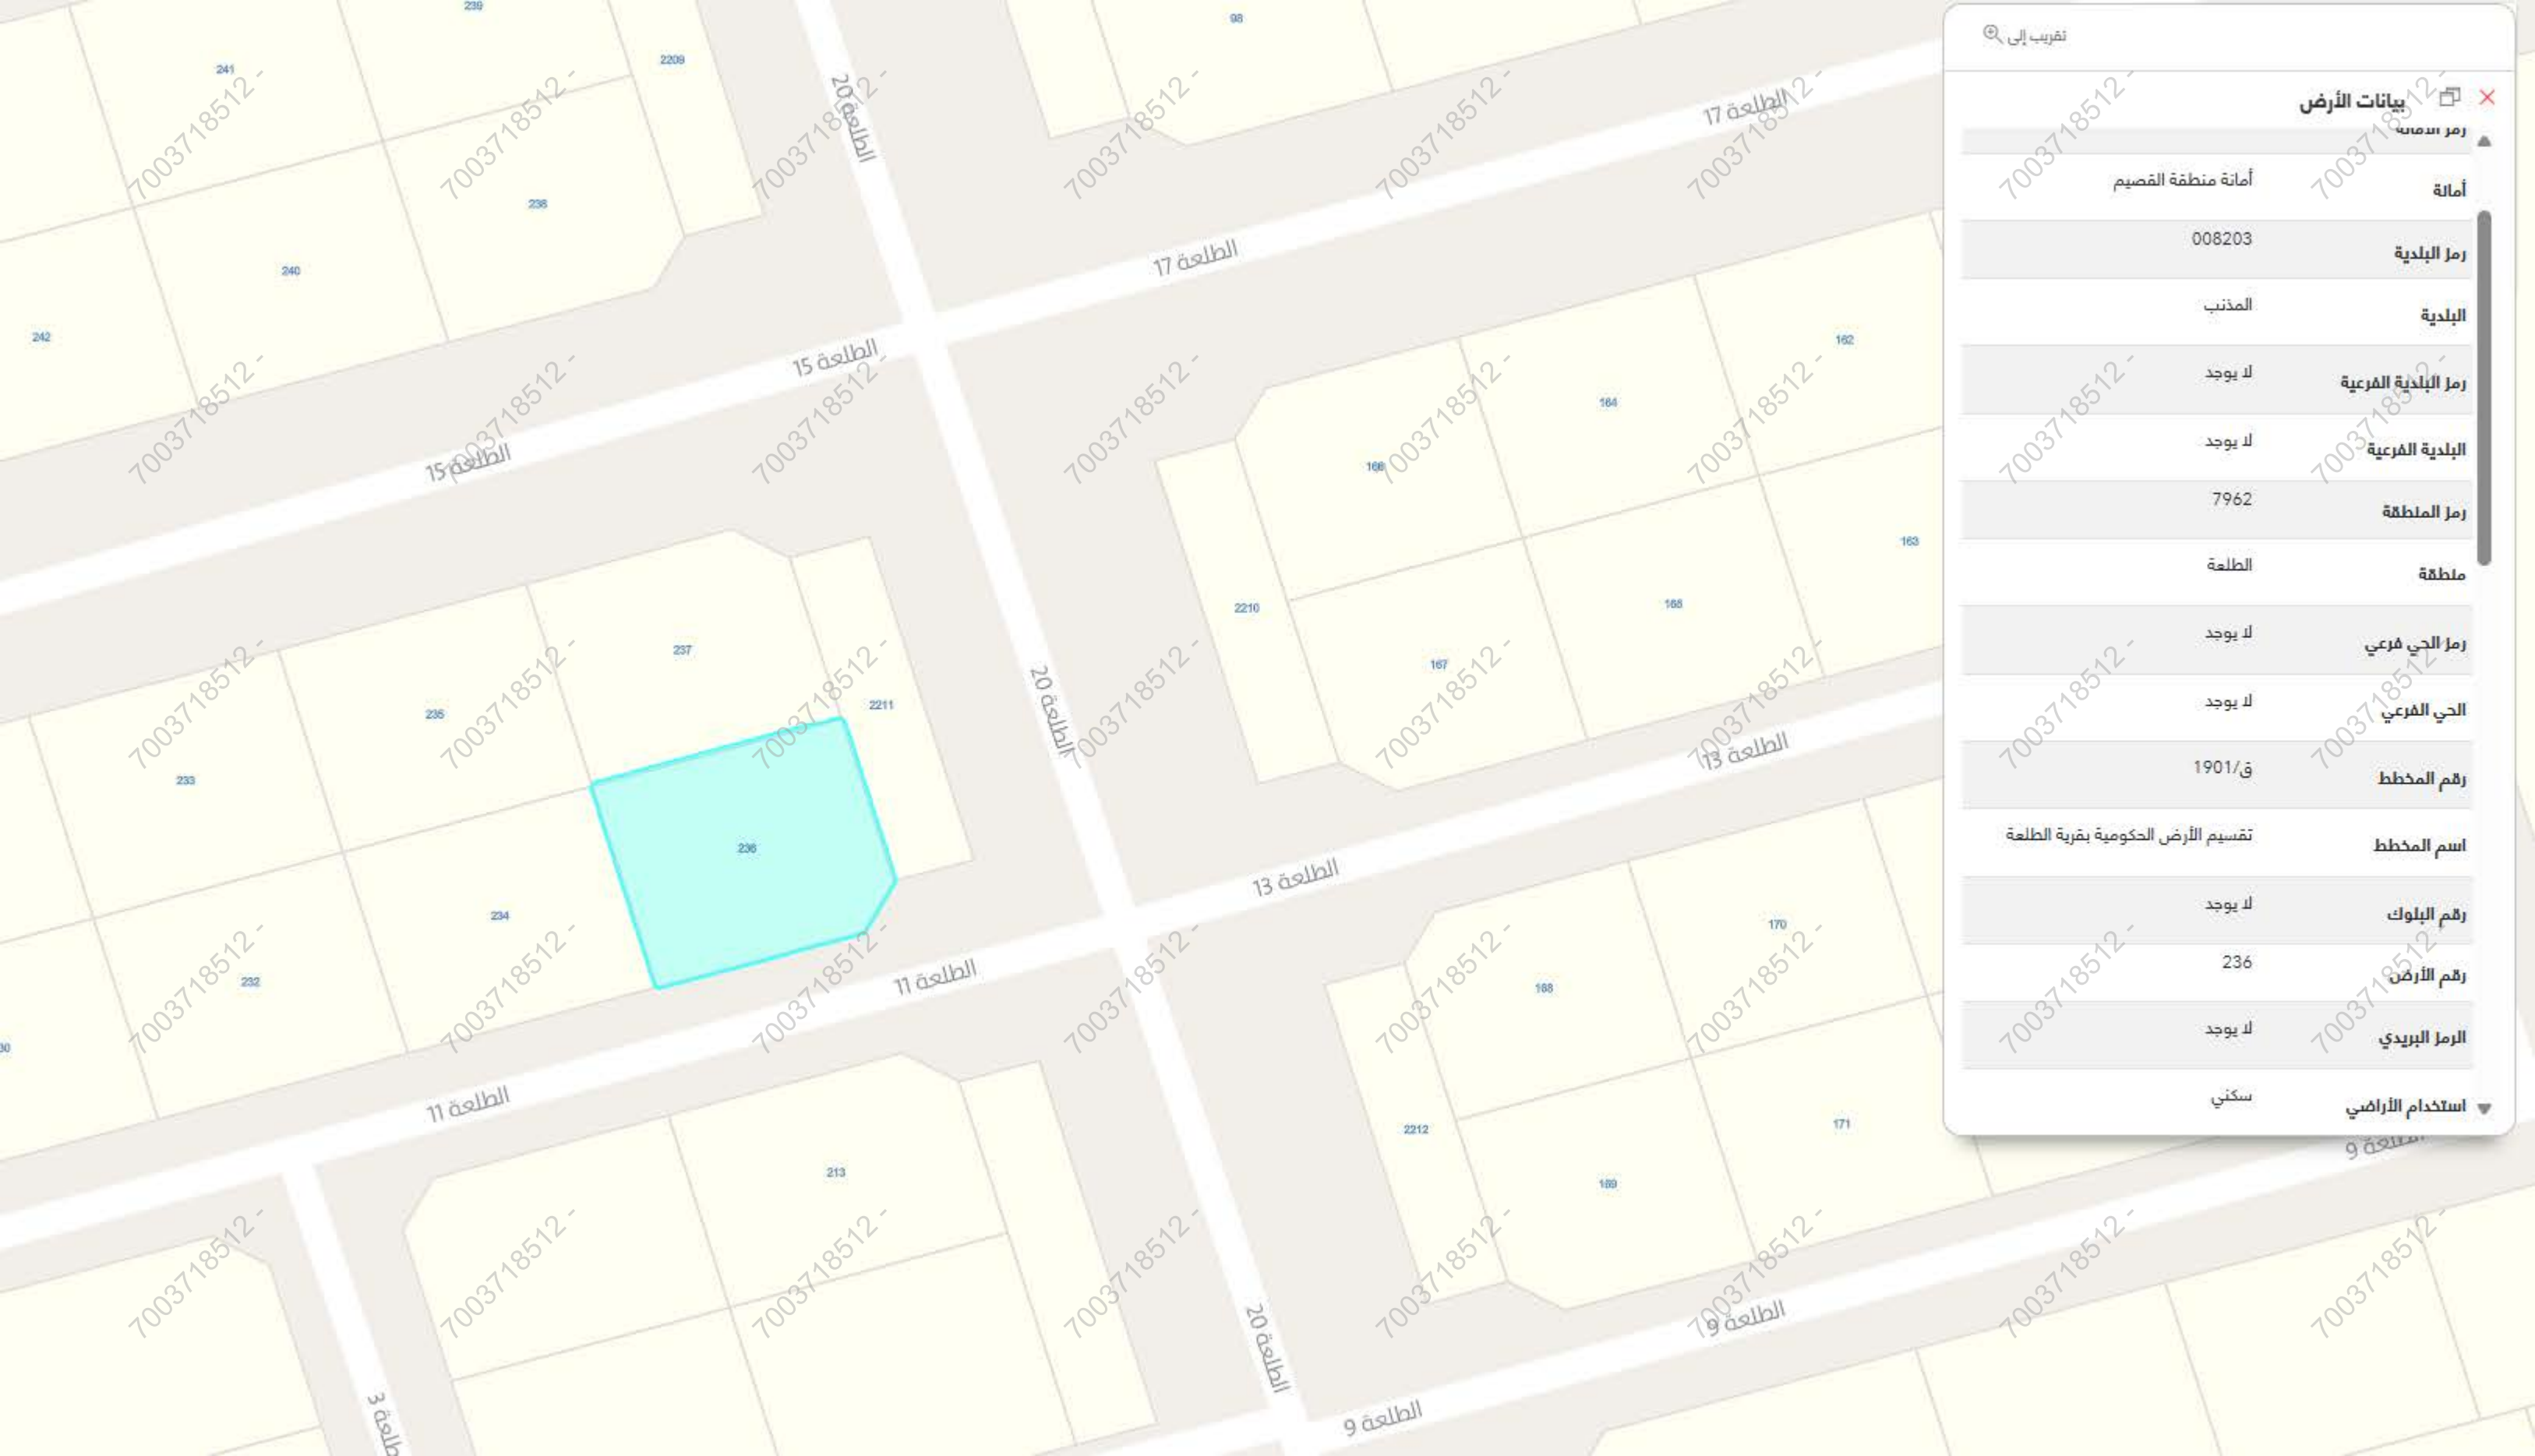

تقريب إلى	
بيانات الأرض	
أمانة منطقة القصيم	أمانة
008203	رمز البلدية
المذنب	البلدية
لا يوجد	رمز البلدية الفرعية
لا يوجد	البلدية الفرعية
7962	رمز المنطقة
الطلعة	منطقة
لا يوجد	رمز الحي الفرعي
لا يوجد	الحي الفرعي
1901/ق	رقم المخطط
تقسيم الأرض الحكومية بقرية الطلعة	
لا يوجد	رقم البلوك
236	رقم الأرض
لا يوجد	الرمز البريدي
سكني	استخدام الأراضي