

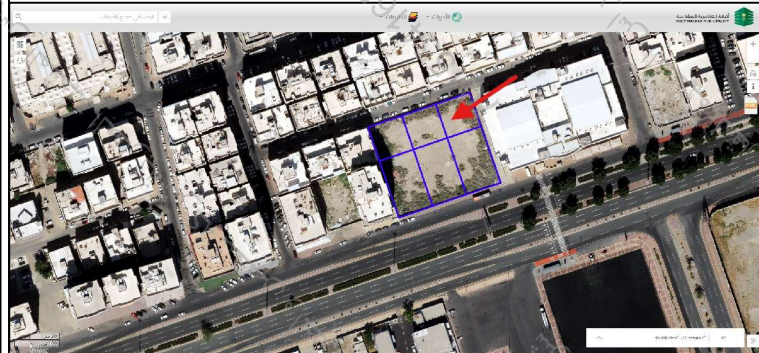


مصور جوی

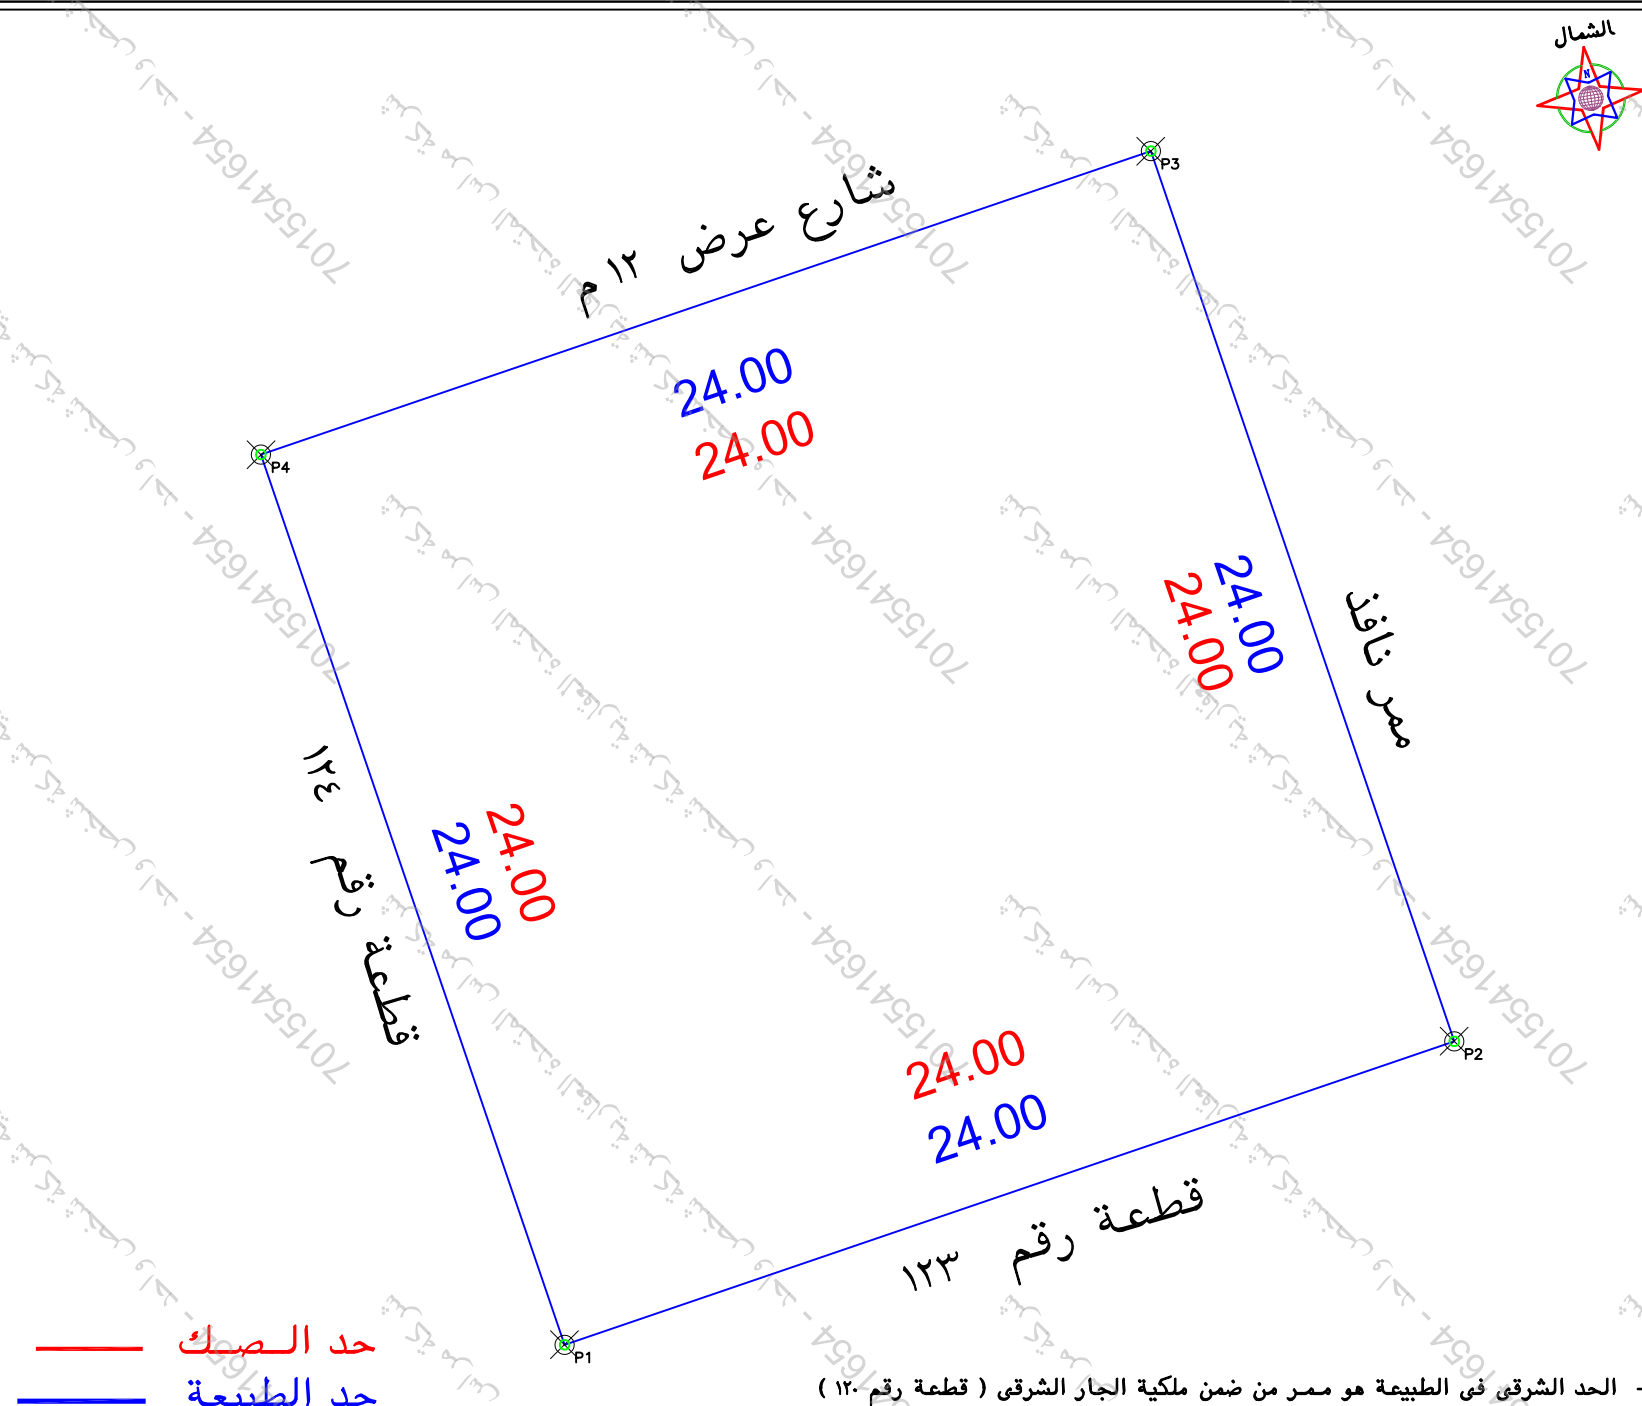

صور من الطبيعة

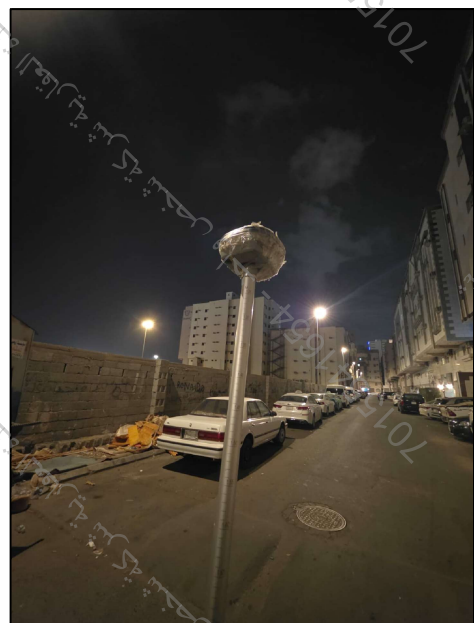

الملاحظات									
بند الملاحظة	الحال	تفصيلي بند الملاحظة	بند الملاحظة	الحال	تفصيلي بند الملاحظة	بند الملاحظة	الحال	تفصيلي بند الملاحظة	بند الملاحظة
١	✓	هل الصك مطابق للرفع المساحي (أطوال ومساحة)	٨	✓	هل الموقع أرض فضاء	١	✓	أرض مسورة	١
٢	✓	هل تم الوقوف على الموقع من قبل طالب التنفيذ وتوقيع إقرار صحة الاستدلال على الموقع	٩	✓	هل يوجد غرفة كمربا داخل/خارج الموقع	٢	✓	-----	٢
٣	✓	هل يوجد اختلاف في رقم القطعة /المخطط/ بالونك/ اسم الحس/ اسم المدينة للصك أو الإفادة عن المستكشف	١٠	✓	هل يوجد صندوق خدمات كمربا/ أنصاف/ أخرى داخل أو خارج حدود المقار	٣	✓	-----	٣
٤	✓	هل يوجد اختلاف في مساحة/أطوال الصك عن الطييمه / ذكر مساحة الصك خطأ حسابيا	١١	✓	هل تم تطبيق جميع التعليمات الصادرة من المركز في الرفع المساحي	٤	✓	-----	٤
٥	✓	هل يوجد شوارع مستنزلة/شطقات على الأصل في المخطط أو المستكشف/غيرها والطبيعة ولم يتم ذكره في الصك	١٢	✓	هل يوجد أسوار داخلية وخارجية محيط المبنى القائم بالموقع	٥	✓	-----	٥
٦	✓	هل يوجد تدخل في الأصل أو أجزاء مشتركة ظاهريا	١٣	✓	هل يوجد اختلاف في الحدود للصك أو الإفادة عن المستكشف	٦	✓	يوجد اختلاف في الحد الشرقي بين الصك والطبيعة	٦
يحمل المكتب المسؤولية عن صحة ما ورد في مخطط الرفع المساحي من حدود وأطوال ومساحة وأحداثيات									

بموجب الطبيعة لكامل الموقع		الحد
الطول/م	وصف الحد	
٢٤	شارع عرض ١٢ م	شمال
٢٤	قطعة رقم ١٢٣	جنوب
٢٤	ممر نافذ	شرق
٢٤	قطعة رقم ١٢٤	غرب
٢٥٧٦		لمساحه

بموجب الصك لكامل الموقع		
الحد	وصف الحد	الطول/م
شمال	شارع عرض ١٢ م	٢٤
جنوب	قطعة رقم ١٢٣	٢٤
شرق	قطعة رقم ١٢٠	٢٤
غرب	قطعة رقم ١٢٤	٢٤
مساحة		٢٥٧٦ م ^٢

رقم المعاملة						تاريخها / /	
موضوع الكروكي						كروكي ارشادي	
تاريخ اعتماد الكروكي التنظيمي							
اسم				سجل مدني			
اسم				سجل مدني			
٧٢٠١٦٠٠٧٩٨٤ تاريخه		٣٦-٥-١٤٤٣ مصدره		وزارة عدل			
المدينة		مكة المكرمة		الحى		غرب حى الميزبية	
رقم المخطط		١ - ٢١ - ج		رقم القطعة		١٢٢	
اللوحة التنظيمية				الشارع			
نظام البناء				النسبة			
الاستخدام سكنى							
المساح / المهندس							
مدير الادارة							
☐ الرسام ☐ المساح							
☐ مهندس التخطيط ☐ مهندس البلدية							
☐ مدير تخطيط المدينة ☐ مدير الخدمات							
☐ مدير عام التخطيط العمراني ☐ رئيس البلدية							
اسم المكتب				شركة أصول الهندسة للاستشارات الهندسية			
المهندس		احمد عمر صديق		تاريخ الربع المساحي		٢١-١٠-١٤٤٧	
المساح		٥٣٤٩٧٧٧٥٩					
هاتف		حميد السمراس					
اسم المسئول							
شعار الشركة				الختم			
  C.R.:4030450235							
جدائيات الموقع حسب نظام احداثيات العالمى UTM-WGS84-ZONE 37							
شماليات	شرقيات	المرتبة	شرقيات	شماليات			
2365109.6868	591088.8047	٩					
2365117.4325	591111.5205	١٠					
2365140.1482	591103.7748	١١					
2365132.4025	591081.0590	١٢					
		١٣					
		١٤					
		١٥					
		١٦					