
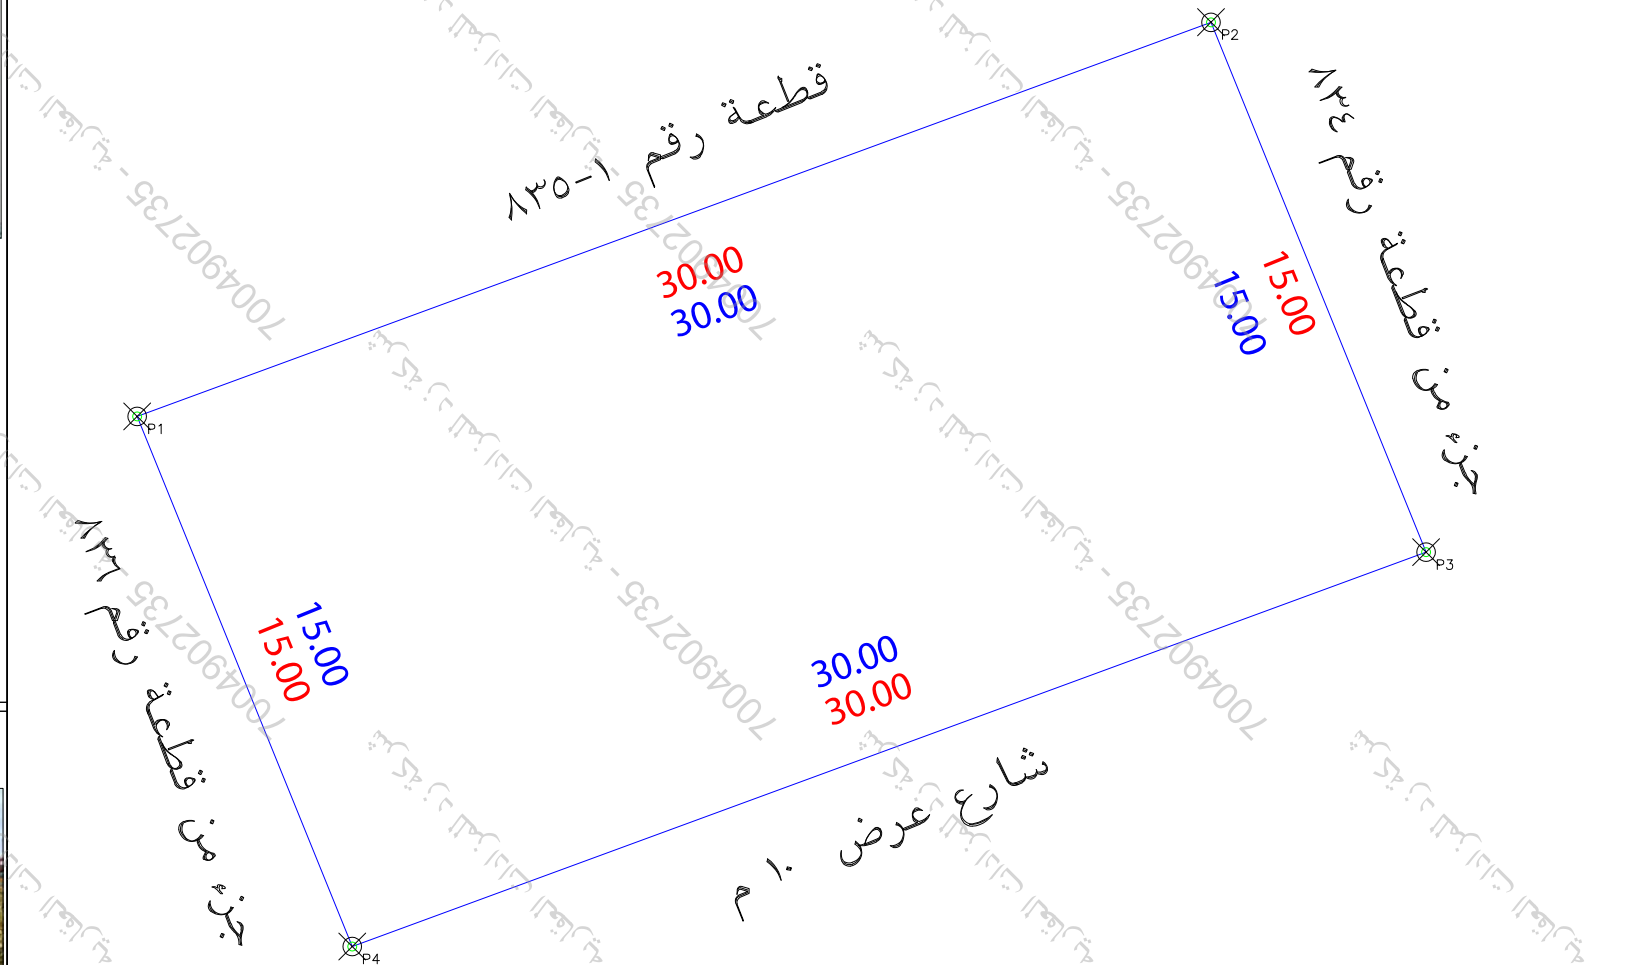


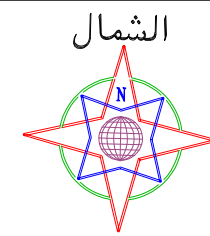

حد الصك
حد الطبيعة

الملاحظات				الملاحظات			
الحالة		بند الملاحظة	٢	تفصيلي بند الملاحظة		الحالة	
تعم	الحال			تعم	الحالة		
✓	✓	هل الموقع ارض فضاء	٨	-----	✓	هل الصك مطابق للرفع المساحي (الاطوال والمساحة)	
✓	✓	هل يوجد غرفة كبريا داخل/خارج الموقع	٩	تم الوقوف على الموقع بنبا على ارشاد المستكشف	✓	هل تم الوقوف على الموقع من قبل طالب التنفيذ وتوقيع اقرار صحة الاستدلال على الموقع	
✓	✓	هل يوجد صندوق خدمات كبريا/اتصالات/ اخرى داخل او خارج حدود المقار	١٠	-----	✓	هل يوجد اختلاف في رقم القطعة /المخطط/البلوك/ اسم الحي/اسم المدينة للصك او الافادة عن المستكشف	
✓	✓	هل تم تطبيق جميع التعليمات الصادرة من المركز في الرفع المساحي	١١	-----	✓	هل يوجد اختلاف في مساحة/اطوال الصك عن الطبيعه / ذكر مساحة الصك خطأ حسابيا .	
✓	✓	هل يوجد اسوار داخلية وخارجية يحيط بالمبنى القائم بالموقع	١٢	-----	✓	هل يوجد شوارع مختزلة/شطفتان على التاصل في المخطط او المستكشف/الجغرافيا والطبيعه ولم يتم ذكره في الصك	
✓	✓	هل يوجد اختلاف في الحدود للصك او الافادة عن المستكشف	١٣	-----	✓	هل يوجد تداخل في التاصل او اجزاء مشتركة ظاهريا	
يحتمل المكتب المسؤولة عن صحة ما ورد في مخطط الرفع المساحي من حدود واطوال ومساحة واحداثيات				تم ذكر الاستخدام وفقا للمستكشف		✓	هل تم ذكر المربع المعتمد عليه في الاستدلال على استخدام المقار

بموجب الطبيعة لكامل الموقع		
الحد	وصف الحد	الطول/م
شمال	قطعة رقم ١-١٣٥	٣,٠٠
جنوب	شارع عرض ١٠ م	٣,٠٠
شرق	جزء من قطعة رقم ١٣٤	١٥,٠٠
غرب	جزء من قطعة رقم ١٣٦	١٥,٠٠
المساحة	٢٤٥٠,٠٠	

بموجب الصك لكامل الموقع		
الحد	وصف الحد	الطول/م
شمال	قطعة الاولى	٣٠,٠٠
جنوب	شارع عرض ١٠م	٣٠,٠٠
شرق	جزء من جار	١٥,٠٠
غرب	جزء من جار	١٥,٠٠
مساحة	٢م٤٥٠,٠٠	

رقم المعاملة	تاريخها / /	
موضوع الكروكي	كروكي ارشادي	
تاريخ اعتماد الكروكي التنظيمي		
اسم	سجل مدني	
اسم	سجل مدني	
تاريخه	مصدره	وزارة عدل
٦١٠١٠٥٠٢٠٧٢٢		
البلدية	الرياض	الحي
رقم المخطط	٧٢٠	رقم القطعة
بلك		الشارع
نظام البناء		النسبة
الاستخدام	سكني	
المساح / المهندس		
مدير الادارة		
الرسم		
المساح		
مهندس التخطيط		
مهندس البلدية		
مدير تخطيط المدينة		
مدير الخدمات		
مدير عام التخطيط العمراني		
رئيس البلدية		
اسم المكتب	شركة أصول الهندسة للاستشارات الهندسية	
المهندس	احمد عمر	تاريخ الرفع المساحي
المساح		١٤٤٧-١٠-١٤
هاتف	٠٥٣٤٩٧٧٧٥٩	
اسم المسئول	حسين القحطاني	



شركة
أصول الهندسة
للإستشارات الهندسية
architectural & interior
C.R.:4030450235



أصول
الهندسة
architectural & interior
شعار الشركة

الختم

UTM-WGS84-ZONE 38					
احداثيات الموقع حسب نظام احداثيات العالمى					
الصفحة	شماليات	شرقيات	الارتفاع	شرقيات	شماليات
١	2732065.2293	678207.4880	٩		
٢	2732075.5699	678235.6496	١٠		
٣	2732061.6694	678241.2866	١١		
٤	2732051.3288	678213.1251	١٢		
٥			١٣		
٦			١٤		
٧			١٥		
٨			١٦		