


An aerial photograph of a sports field, likely a soccer field, with a blue rectangular boundary drawn around a portion of it. The field is surrounded by a dirt path and some buildings. A scale bar at the bottom indicates 200 m. The map is titled 'Untitled Map' and includes a legend and a north arrow.

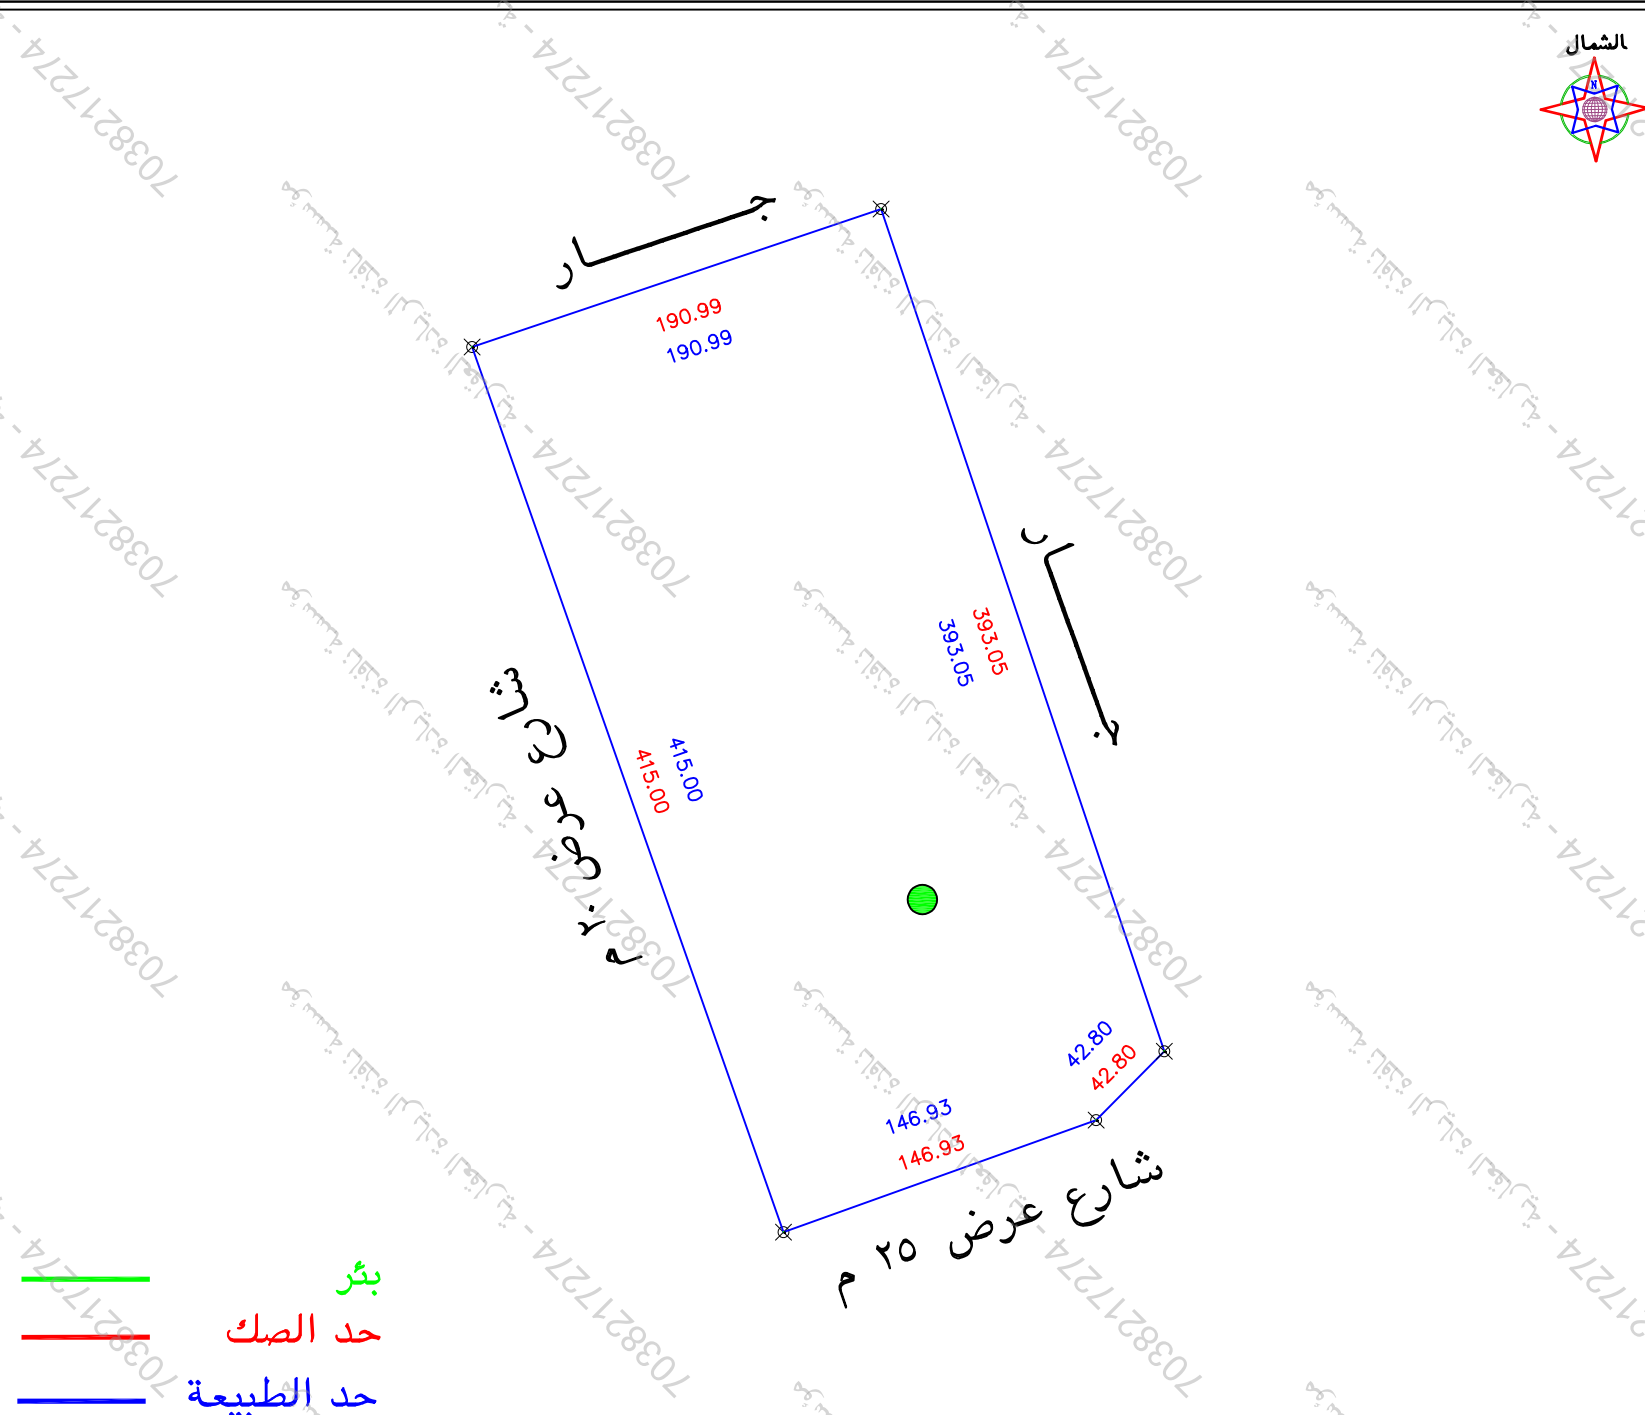

الملاحظات													
١	بند الملاحظة		الحال	٢	تفصيلي بند الملاحظة	الحال	٣	بند الملاحظة	الحال	٤	تفصيلي بند الملاحظة	٥	بند الملاحظة
	نعم	لا											
١	✓	✓	ارض فضاء ومبنى قائم	٨	-----	✓	✓	هل الصك مطابق للرفع المساسي (اطوال ومساحة)	١	✓	✓	هل تم الوقوف على الموقع من قبل طالب التنفيذ وتوقيع الاقرار صمة الاستدلال على الموقع	
٢	✓	✓	هل يوجد غرفة كعربا / داخل/ خارج الموقع	٩	تم الوقوف على الموقع حسب طلب التنفيذ	✓	✓	هل يوجد اختلاف في رقم القطعة /المخطط/ البلوك/ اسم الصي/ اسم المدينة للصك او الافادة عن المستكشف	٢	✓	✓	هل يوجد اختلاف في مساحة/ اطوال الصك عن الطبيعيه / ذكر مساحة الصك خطأ حسابيا	
٣	✓	✓	هل يوجد صندوق خدمات كعربا/ انصبا/ اخرى داخل او خارج حدود المقار	١٠	قطعة الارض غير معروفة	✓	✓	هل يوجد اختلاف في مساحة/ اطوال الصك عن الطبيعيه / ذكر مساحة الصك خطأ حسابيا	٤	✓	✓	هل يوجد شوارع مستقلة/ شطافات على الاصل في المخطط او المستكشف الجغرافي/ او الطبيعة ولم يتم ذكره في الصك	
٤	✓	✓	هل تم تطبيق جميع التعليمات الصادرة من المركز في الرفع المساسي	١١	عسبيا حسب اطوال الصك ذكرت المساحة خطأ يوجد اختلاف في مساحة الطبيعة من الصك	✓	✓	هل يوجد تداخل في الاصل او اجزاء مشتركة ظاهريا	٥	✓	✓	هل تم ذكر المرجح المعتمد عليه في الاستدلال	
٥	✓	✓	هل يوجد اسوار داخلية وخارجية محيط المبنى القائم بالموقع	١٢	-----	✓	✓	هل يوجد تداخل في الاصل او اجزاء مشتركة ظاهريا	٦	✓	✓	هل تم ذكر المرجح المعتمد عليه في الاستدلال	
٦	✓	✓	هل يوجد اختلاف في الحدود للصك او الافادة عن المستكشف	١٣	-----	✓	✓	هل يوجد اختلاف في الحدود للصك عن الطبيعية	٧	✓	✓	هل يوجد اختلاف في الحدود للصك عن الطبيعية	
يحمل المكتب المسؤولية عن صحة ما ورد في مخطط الرفع المساسي من حدود واطوال وتصاحبة واحداثيات حسب الصك													

بمساحة وجب الطبيعة لكامل الموقع		
الحد	وصف الحد	الطول/م
شمال	جار	١٩٠,٩٩
جنوب	شارع عرض ٢٥ م	٤٢,٨+١٤٦,٩٣
شرق	جار	٣٩٣,٠٥
غرب	شارع عرض ٢٠ م	٤١٥
المساحة	٢٠٧٧٣٦٨,٨٩ م	

بموجب الصك لكامل الموقع		
الحد	وصف الحد	الطول/م
شمال	قطعة رقم ٣٧ والقطعة رقم ٤٠	١٩٠,٩٩
جنوب	شارع عرض ٢٥ م	٤٢,٨+١٤٦,٩٣
شرق	قطعة رقم ٤١ والقطعة رقم ٤٢	٣٩٣,٠٥
غرب	شارع عرض ٢٠ م	٤١٥
مساحة	٢٨٧٨٦٧٣,٣١ حسابيا	٢٨٧٧٣٦٨,٨٩

رقم المعاملة	/ / تاريخها	
موضوع الكروكي	كروكي ارشادي	
تاريخ اعتماد الكروكي التنظيمي		
اسم	سجل مدني	
اسم	سجل مدني	
تاريخه	١٤٤٦-١-٣	مصدره
وزارة عدل		
المدينة	حفر الباطن	الحى
رقم المخطط	٣٨	رقم القطعة
اللوحة التنظيمية		الشارع
نظام البناء		النسبه
الاستخدام	زراعى	
المساح / المهندس		
مدير الادارة		
تخطيط المدينة / البلدية / القرعية	☐ الرسام ☐ المساح ☐ مهندس التخطيط ☐ مهندس البلدية ☐ مدير تخطيط المدينة ☐ مدير الخدمات ☐ مدير عام التخطيط العمرانى ☐ رئيس البلدية	
اسم المكتب	شركة أصول الهندسة للاستشارات الهندسية	
المهندس المساح	احمد عمر صديق	تاريخ الرفع المساحى ١٤٤٧-٠٩-٢٢
هاتف	٠٥٣٤٩٧٧٧٥٩	
اسم المسؤول	حسين السمراسى	
 شركة أصول الهندسة للإستشارات الهندسية C.R.:4030450235  أصول الهندسة architectural & interior شعار الشركة		

UTM-WGS84-ZONE 38		الأحداث الموقع حسب نظام إحداثيات العالمي	
شرقيات	شماليات	شرقيات	شماليات
		٩ 587742.0608	3132699.1593
		١٠ 587880.3883	3132748.6962
		١١ 587910.4894	3132779.1226
		١٢ 587785.2004	3133151.6692
		١٣ 587604.2356	3133090.6043
		١٤	
		١٥	
		١٦	