


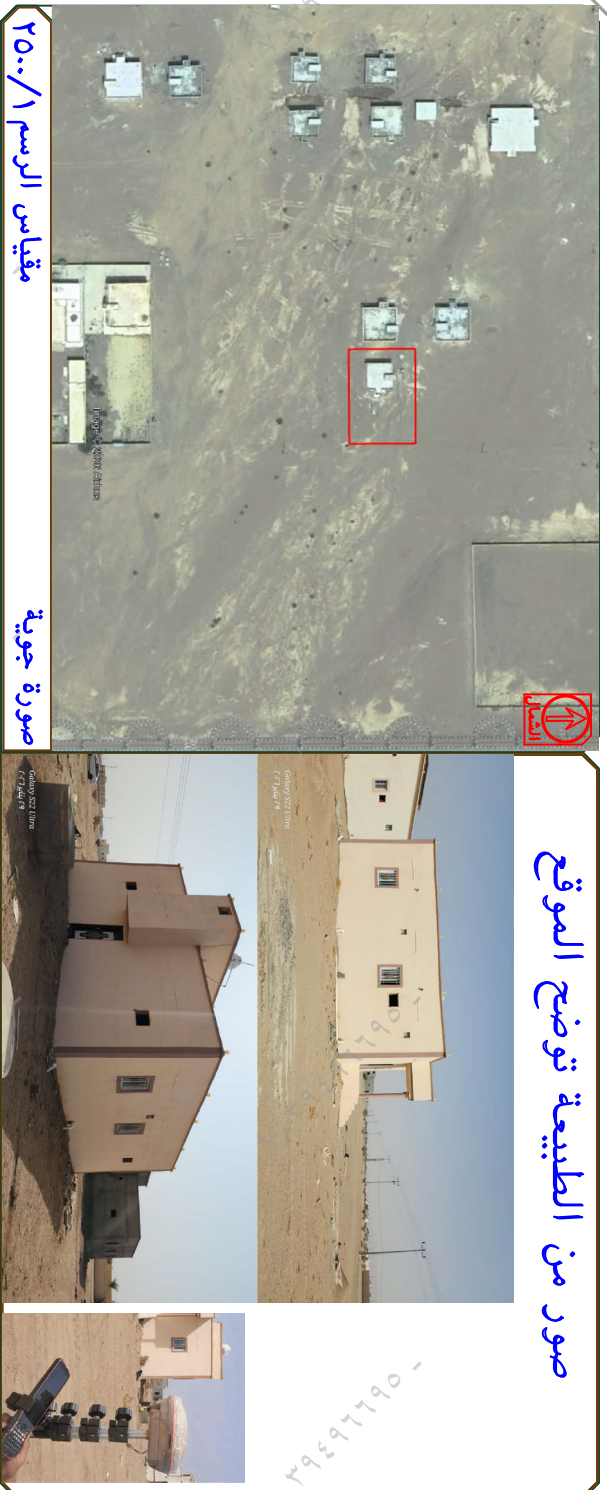

قطعة رقم ٢١٥٩

قطعة رقم ٢١٦٢

شارع عرض ٤٣٠٠ متر

(غير مسفلت)

قطعة رقم ٢١٥٨

تم الرفع من واقع الطبيعة

مقياس الرسم ٣٠٠/١

الشارع غير مسفلت

لم يذكر اسم الهي في اليوماب وذكر في الرخص الانشائية(هجر وادي المحيط الميزينة)

أقرار

جري الوقوف على الطبيعة من قبل مساح مكتب

أنصح الآتي:

- ١- هل الصك مطابق للرفع المساحي ☒ نعم ☐ لا
- ٢- هل تم ذكر جميع الاختلافات في الرفع المساحي ☒ نعم ☐ لا
- ٣- هل تم تطبيق جميع التعليقات الصادرة من المركز في الرفع المساحي ☒ نعم ☐ لا
- ٤- هل تم التوقيع وارقان اقرار صحة الموقع ☒ نعم ☐ لا
- ٥- هل يوجد تدخل في الأصل أو أجزاء مشتركة ☒ نعم ☐ لا
- ٦- هل يوجد شوارع مختزلة على الأصل في المخطط أو المستكشف الجغرافي أو الطبيعة ولم يتم ذكره في الصك ☒ نعم ☐ لا
- ٧- هل تم ذكر المرجح المعتمد عليه في الاستدلال على استخدام المقار ☒ نعم (الرخص الانشائية) ☐ لا
- ٨- هل تم الاستعلام من وزارة الزراعة حيال الأراضي الزراعي ☒ نعم ☐ لا
- ٩- الملاحظات والاختلافات والتدخلات: ☒ يوجد ☐ لا يوجد
- (مع التوضيح)
- ١٠- طبيعة الأرض: ☐ جبلية ☐ منبسطة ☒ مبنى قائم
- ١١- مشتقات الموقع كالتالي: ارض غير مسورة بها مبنى سكني
- ١٢- هل يوجد منفعة مشتركة ☐ نعم ☒ لا
- ١٣- تم الرفع بنظام VRS واستخدام نظام الاحداثيات WGS-84-UTM38N
- ١٤- تم الرفع المساحي بإرشاد المندوب حسب طلب الجهة المخولة
- ١٥- هذا التقرير المساحي لا يعتد به في اثبات سلامة اجرامات التملك
- ١٦- يتحمل المكتب المسؤولية عن صحة ماورد في مخطط الرفع المساحي حدود واطوال ومساحة واحداثيات

نموذج كروكي مساحي

المساحة	نجران
المسالك	١
الموضوع	كروكي مساحي
الموقع	العزيبية التابع لمحافظة يدمة
استخدام الموقع	سكني
رقم القطعة	٢١٦٠
رقم المخطط	١٤١٩ / ن / ٦
رقم الصك	٦٩٣٣١٨.١.٣٥٨
تاريخ الصك	١٤٤٣/٠٩/٢ هـ

إبعاد الأرض

الاتجاه	بموجب الصك	بموجب الطبيعة	ملاحظات	المحدود بموجب الصك	المحدود بموجب الطبيعة
شمال	٤٣	٤٣,٠٠	مطابق	قطعة رقم ٢١٦٢	قطعة رقم ٢١٦٢
جنوب	٤٣	٤٣,٠٠	مطابق	قطعة رقم ٢١٥٨	قطعة رقم ٢١٥٨
شرق	٣٠	٣٠,٠٠	مطابق	شارع عرض ٣٠ متر	شارع عرض ٣٠,٠٠ متر (غير مسفلت)
غرب	٣٠	٣٠,٠٠	مطابق	قطعة الارض رقم ٢١٥٩	قطعة رقم ٢١٥٩
المساحة	٢١٢٩,٠٠٠ م ^٢	٢١٢٩,٠٠٠ م ^٢	مطابق		

رقم الشقة	شماليات	شترقيات	رقم الشقة	شماليات	شترقيات
1	2071686.199	411020.627			
2	2071686.199	41063.627			
3	2071656.199	41063.627			
4	2071656.199	41020.627			