




A first-person perspective shot of a person holding a white surveying pole. At the top of the pole is a GNSS receiver with an orange and black top section. The person's hand, wearing a black and white plaid shirt, is visible at the bottom of the pole. In the background, there is a light-colored building with a sign that says "Bait Al-Hayat" and a white car parked on the left. The sky is clear and blue.

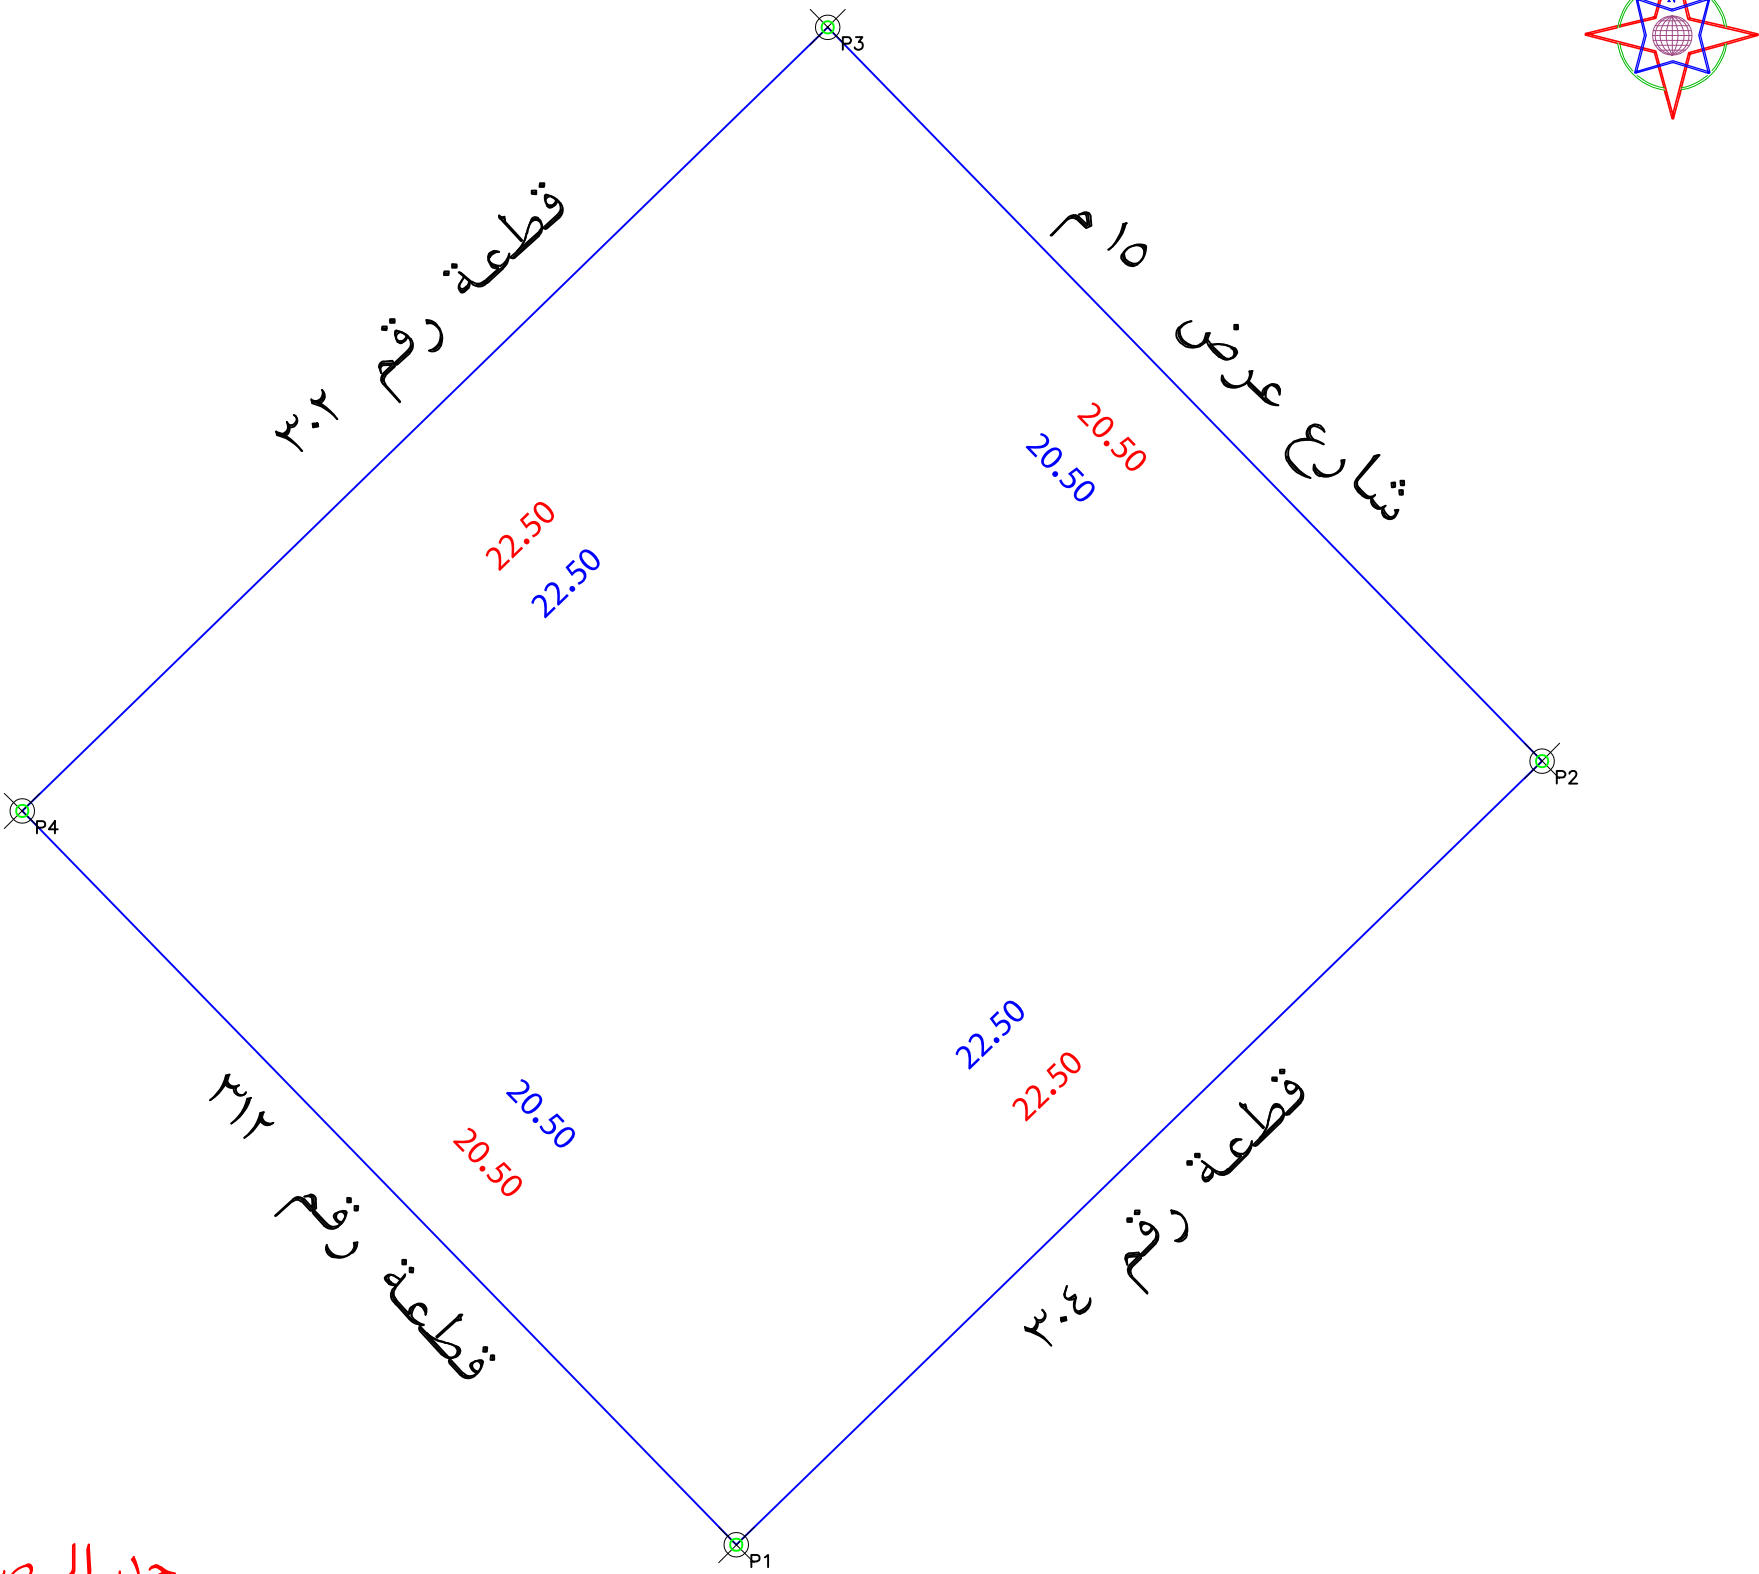

حد الصك
حد الطبيعة

الملاحظات										
٢	بند الملاحظة		الحاله	نعم	تفصيلي بند الملاحظة	٣	بند الملاحظة		الحاله	نعم
	نعم	لا					نعم	لا		
١		هل الصك مطابق للرفع المساحي (اطوال ومساحة)	✓			٨	-----		✓	
٢		هل تم الوقوف على الموقع من قبل طالب التنفيذ وتوقيع اقرار صحة الاستدلال على الموقع	✓		هل يوجد غرفة كهربياً داخل/خارج الموقع	٩	تم الوقوف على الموقع حسب ارشاد المسكثف	✓		-----
٣		هل يوجد اختلاف في رقم القلمة/المخطط/البوك/ اسم الحي/اسم المدينة للصك او الفأدة عن المسكثف	✓		هل يوجد صندوق خدمات كهربياً/اتصالات/ اخرى داخل او خارج حدود المقار	١٠	يوجد اختلاف في اسم الحي بين الصك والمسكثف	✓		يوجد صندوق خدمات خارج الارض في الجهة الشرقية
٤		هل يوجد اختلاف في مساحة/اطوال الصك عن الطبعه / ذكر مساحة الصك خطأ حسابياً .	✓		هل تم تطبيق جميع التعليمات الصادرة من المركز في الرفع المساحي	١١	-----	✓		يوجد صندوق خدمات خارج الارض في الجهة الشرقية
٥		هل يوجد شوارع متفرعة/شطقات على الاصل في المخطط او المسكثف/الجغرافي او الطبعه ولم يتم ذكره في الصك	✓		هل يوجد اسوار داخلية وخارجية يحيط بالمبنى القائم بالموقع	١٢	-----	✓		يوجد صندوق خدمات خارج الارض في الجهة الشرقية
٦		هل يوجد تداخل في الاصل او اجزاء مشتركة ظاهرياً	✓		هل يوجد اختلاف في الحدود للصك او الفأدة عن المسكثف	١٣	-----	✓		يوجد صندوق خدمات خارج الارض في الجهة الشرقية
٧		هل تم ذكر المرجع المعتمد عليه في الاستدلال علم، استخدام المقار	✓		يتمثل المكتب المسفوية عن صحة ما ورد في مخطط الرفع المساحي من حدود واطوال ومساحة واحداثيات		حسب المسكثف			

بموجب الطبيعة لكامل الموقع		
الحد	وصف الحد	الطول/م
شمال	قطعة رقم ٣٠٢	٢٢,٥
جنوب	قطعة رقم ٣٠٤	٢٢,٥
شرق	شارع عرض ١٥ م	٢٠,٥
غرب	قطعة رقم ٣١٢	٢٠,٥
المساحة	٢٤٦١,٢٥ م	

بموجب الصك لكامل الموقع		
الحد	وصف الحد	الطول/م
شمال	قطعة رقم ٣٠٢	٢٢,٥
جنوب	قطعة رقم ٣٠٤	٢٢,٥
شرق	شارع رقم ٤٠ عرض ١٥ م	٢٠,٥
غرب	قطعة رقم ٣١٢	٢٠,٥
المساحة	٢٤٦١,٢٥ م	

رقم معامله	تاريخها / /		بيانات المعاملة	
موضوع الكروكي	كروكي ارشادي		بيانات المعاملة	
تاريخ اعتماد الكروكي التنظيمي				
اسم	سجل مدني		بيانات الساكن	
اسم	سجل مدني		بيانات الساكن	
311515017275	تاريخه	مصدره	وزارة عدل	بيانات المكون
المدينة	الخروج	الحى	الاندلس	بيانات الكروكي
رقم المخطط	رقم القطعه		3.3	بيانات الكروكي
اللوحة التنظيمية	الشارع			بيانات الكروكي
نظام البناء	النسبه			نظام البناء
استخدام سكني				
المساح / المهندس				
مدير الادارة				
تخطيط المدينة / البلدية / الفرعية				
☐ الرسم				
☐ المساح				
☐ مهندس التخطيط				
☐ مهندس البلدية				
☐ مدير تخطيط المدينة				
☐ مدير الخدمات				
☐ مدير عام التخطيط العمراني				
☐ رئيس البلدية				
اسم المكتب				
شركة أصول الهندسة للاستشارات الهندسية				
المهندس المساح				
احمد عمر صديق				
تاريخ الرفع المساحي				
1447-08-23				
ها تفت				
034977709				
اسم المسئول				
حسين السمراي				
شعار الشركة				
الختم				
UTM-WGS84-ZONE 37				
احداثيات الموقع حسب نظام احداثيات العالمي				
شماليات	شرقيات	الارتفاع	شرقيات	شماليات
		٩	739095.6462	2672505.1058
		١٠	739111.7709	2672520.7981
		١١	739097.4735	2672535.4894
		١٢	739081.3489	2672519.7972
		١٣		
		١٤		
		١٥		
		١٦		