

نموذج كروكي مساحي

المنطقة	القصيم
المالك	
الموضوع	كروكي مساحي
الموقع	بريدة - الروابي
استخدام الموقع	سكني
رقم القطعة	١٢
رقم المخطط	ق / ب / ٦٦٨١
رقم الصك	٩٩٤٥٥٠٠٠٠١٥٣
تاريخ الصك	

D . R . T

D . R . T ENGINEERING CONSULTANTS
تصميم معماري - تصميم داخلي - اشراف ادارة مشروعات - مخططات سلامة
تخطيط - رفع مساحي - دراسة الاحمال الكهرومغناطيسية
مكة المكرمة - الشرايف - مركز السلام الاداري - الدور الاول - مكتب رقم ١١
EMAIL - dar.alebtkar.businss@gmail.com TEL - 0570426636

أبعاد الأرض

الاتجاه	بموجب الصك	بموجب الطبيعة	ملاحظات	الحدود بموجب الصك	الحدود بموجب الطبيعة
شمال	١٦,٦	١٦,٦	مطابق	شارع عرض ١٢ م	شارع عرض ١٣ م شمال به جزء مسفلت قديم ١٤ م جنوبا
جنوب	١٦,٠١	١٦,٠١	مطابق	قطعة رقم ١٣	قطعة رقم ١٣
شرق	٢,٠	٢,٠٠٠	مطابق	قطعة رقم ١٠	قطعة رقم ١٠
غرب	٢,٠٠١	٢,٠٠١	مطابق	شارع عرض ١٠ م تم توسعته الى ١١ م من الملك مقترح بعرض ١٢ م مستقبلا	شارع عرض ١٢ م غير مسفلت يليه أرض فضاء
المساحة	٢٣٣٦,٠٥ م	٢٣٣٦,٠٥ م	مطابق		

رقم القطعة	شماليات	شرقيات	رقم القطعة	شماليات	شرقيات
1	2908934.3368	402799.2341	1	2908934.3368	402799.2341
2	2908937.1741	402783.4808	2	2908937.1741	402783.4808
3	2908956.9608	402786.4389	3	2908956.9608	402786.4389
4	2908954.0206	402802.7765	4	2908954.0206	402802.7765
5			5		

إقرار
جري الوقوف على الطبيعة من قبل مساح مكتب
دي آر تي للاستشارات الهندسية وأتضح الآتي:

- هل الصك مطابق للرفع المساحي ☒ نعم ☐ لا
- هل تم ذكر جميع الاختلافات في الرفع المساحي ☒ نعم ☐ لا
- هل تم تطبيق جميع التعليمات الصادرة من المركز في الرفع المساحي ☒ نعم ☐ لا
- هل تم التوقيع وارفاق اقرار صحة الموقع ☒ نعم ☐ لا
- هل يوجد تداخل في الأصل أو أجزاء مشتركة ☒ نعم ☐ لا
- هل يوجد شوارع مختزلة على الأصل في المخطط أو المستكشف الجغرافي أو الطبيعة ولم يتم ذكره في الصك ☒ نعم ☐ لا
- هل تم ذكر المرجع المعتمد عليه في الاستدلال على استخدام العقار ☒ نعم (يوماب) ☐ لا
- هل تم الاستعلام من وزارة الزراعة حيال الأراضي الزراعية ☒ نعم ☐ لا
- الملاحظات والاختلافات والتدخلات: ☒ يوجد ☐ لا يوجد (مع التوضيح)

- طبيعة الأرض: ☐ جبلية ☐ منبسطة ☒ مبنى قائم
- مشتعلات الموقع كالتالي: ☐ مبنى
- هل يوجد منفعة مشتركة ☐ نعم ☒ لا


١٣ - تم الرفع بنظام الـ VRS واستخدام نظام الاحداثيات WGS-84-UTM37N
١٤ - تم الرفع المساحي بارشاد المندوب حسب طلب الجهة المخولة
١٥ - هذا التقرير المساحي لا يعتد به في اثبات سلامة اجراءات التملك
١٦ - يتحمل المكتب المسؤولية عن صحة ماورد في مخطط الرفع المساحي حدود واطوال ومساحة واحداثيات

الختم	دار الابتكار للاستشارات الهندسية DAR ALBTKAR ENGINEERING CONSULTANTS س.ت. ٥١٣٨٥٠١٢٢٢	تاريخ الاعتماد ١٤٤٧/٠٩/١ هـ
-------	--	-----------------------------

صور من الطبيعة توضح الموقع



مقياس الرسم ١/٢٥٠٠ صورة جوية

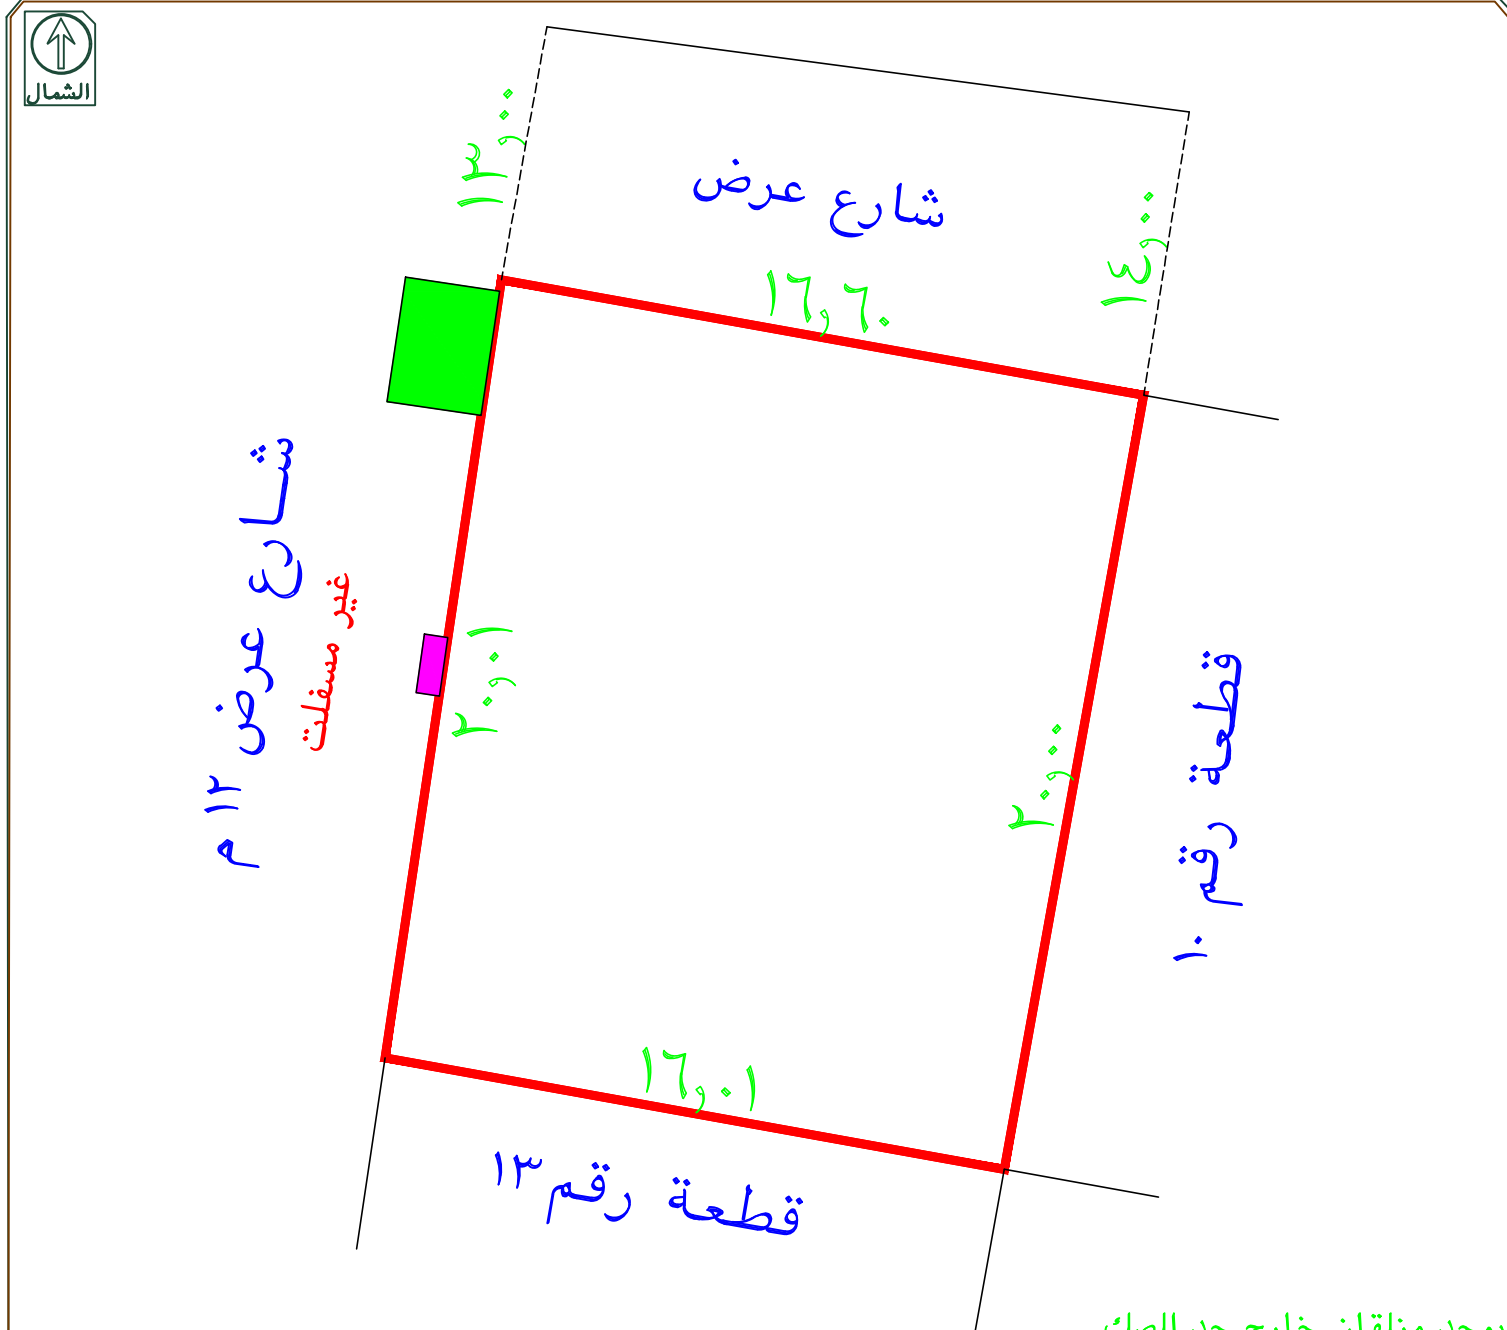

تم الرفع من واقع الطبيعة
مقياس الرسم ١/٣٠٠

يوجد مزلقان خارج حد الصك
يوجد صندوق كهرباء خارج حد الصك
يوجد اختلاف في الحدود بين الصك والطبيعة
يوجد اختلاف في اسم الحي بين الصك ويوماب