

نموذج قرار مساحي


بيانات الصك	
رقم الوثيقة	٣٩٤١٤٦٠٠٠١٦٠
تاريخ الوثيقة	
مصدرة	وزارة العدل
هوية المالك	
أسم المالك	
نسبة الملكية	١٠٠٪

تفاصيل العقار	
رقم القطعة	١٠٠٨٤٥٧٨٩٥
رقم المخطط	محمد بن حمود بن عوض الثبيتي
المساحة	٢٦٠٠٠ م ^٢
نوع العقار	قطعة الارض
الحى	الرحبة
المدينة	الطائف

شركة فجن للأعمال للأستشارات الهندسية

شعار الشركة	ختم الشركة
	
VISION Engineering Consulting فجن للاستشارات الهندسية	

تاريخ أعداد الكروكى	المهندس المساح	مدير المكتب
٢٠٢٦/٠٢/١٥ م	طارق محمد	محمد سلامة آل سعيدان
0539934077	0554400693	info@vision.en.com

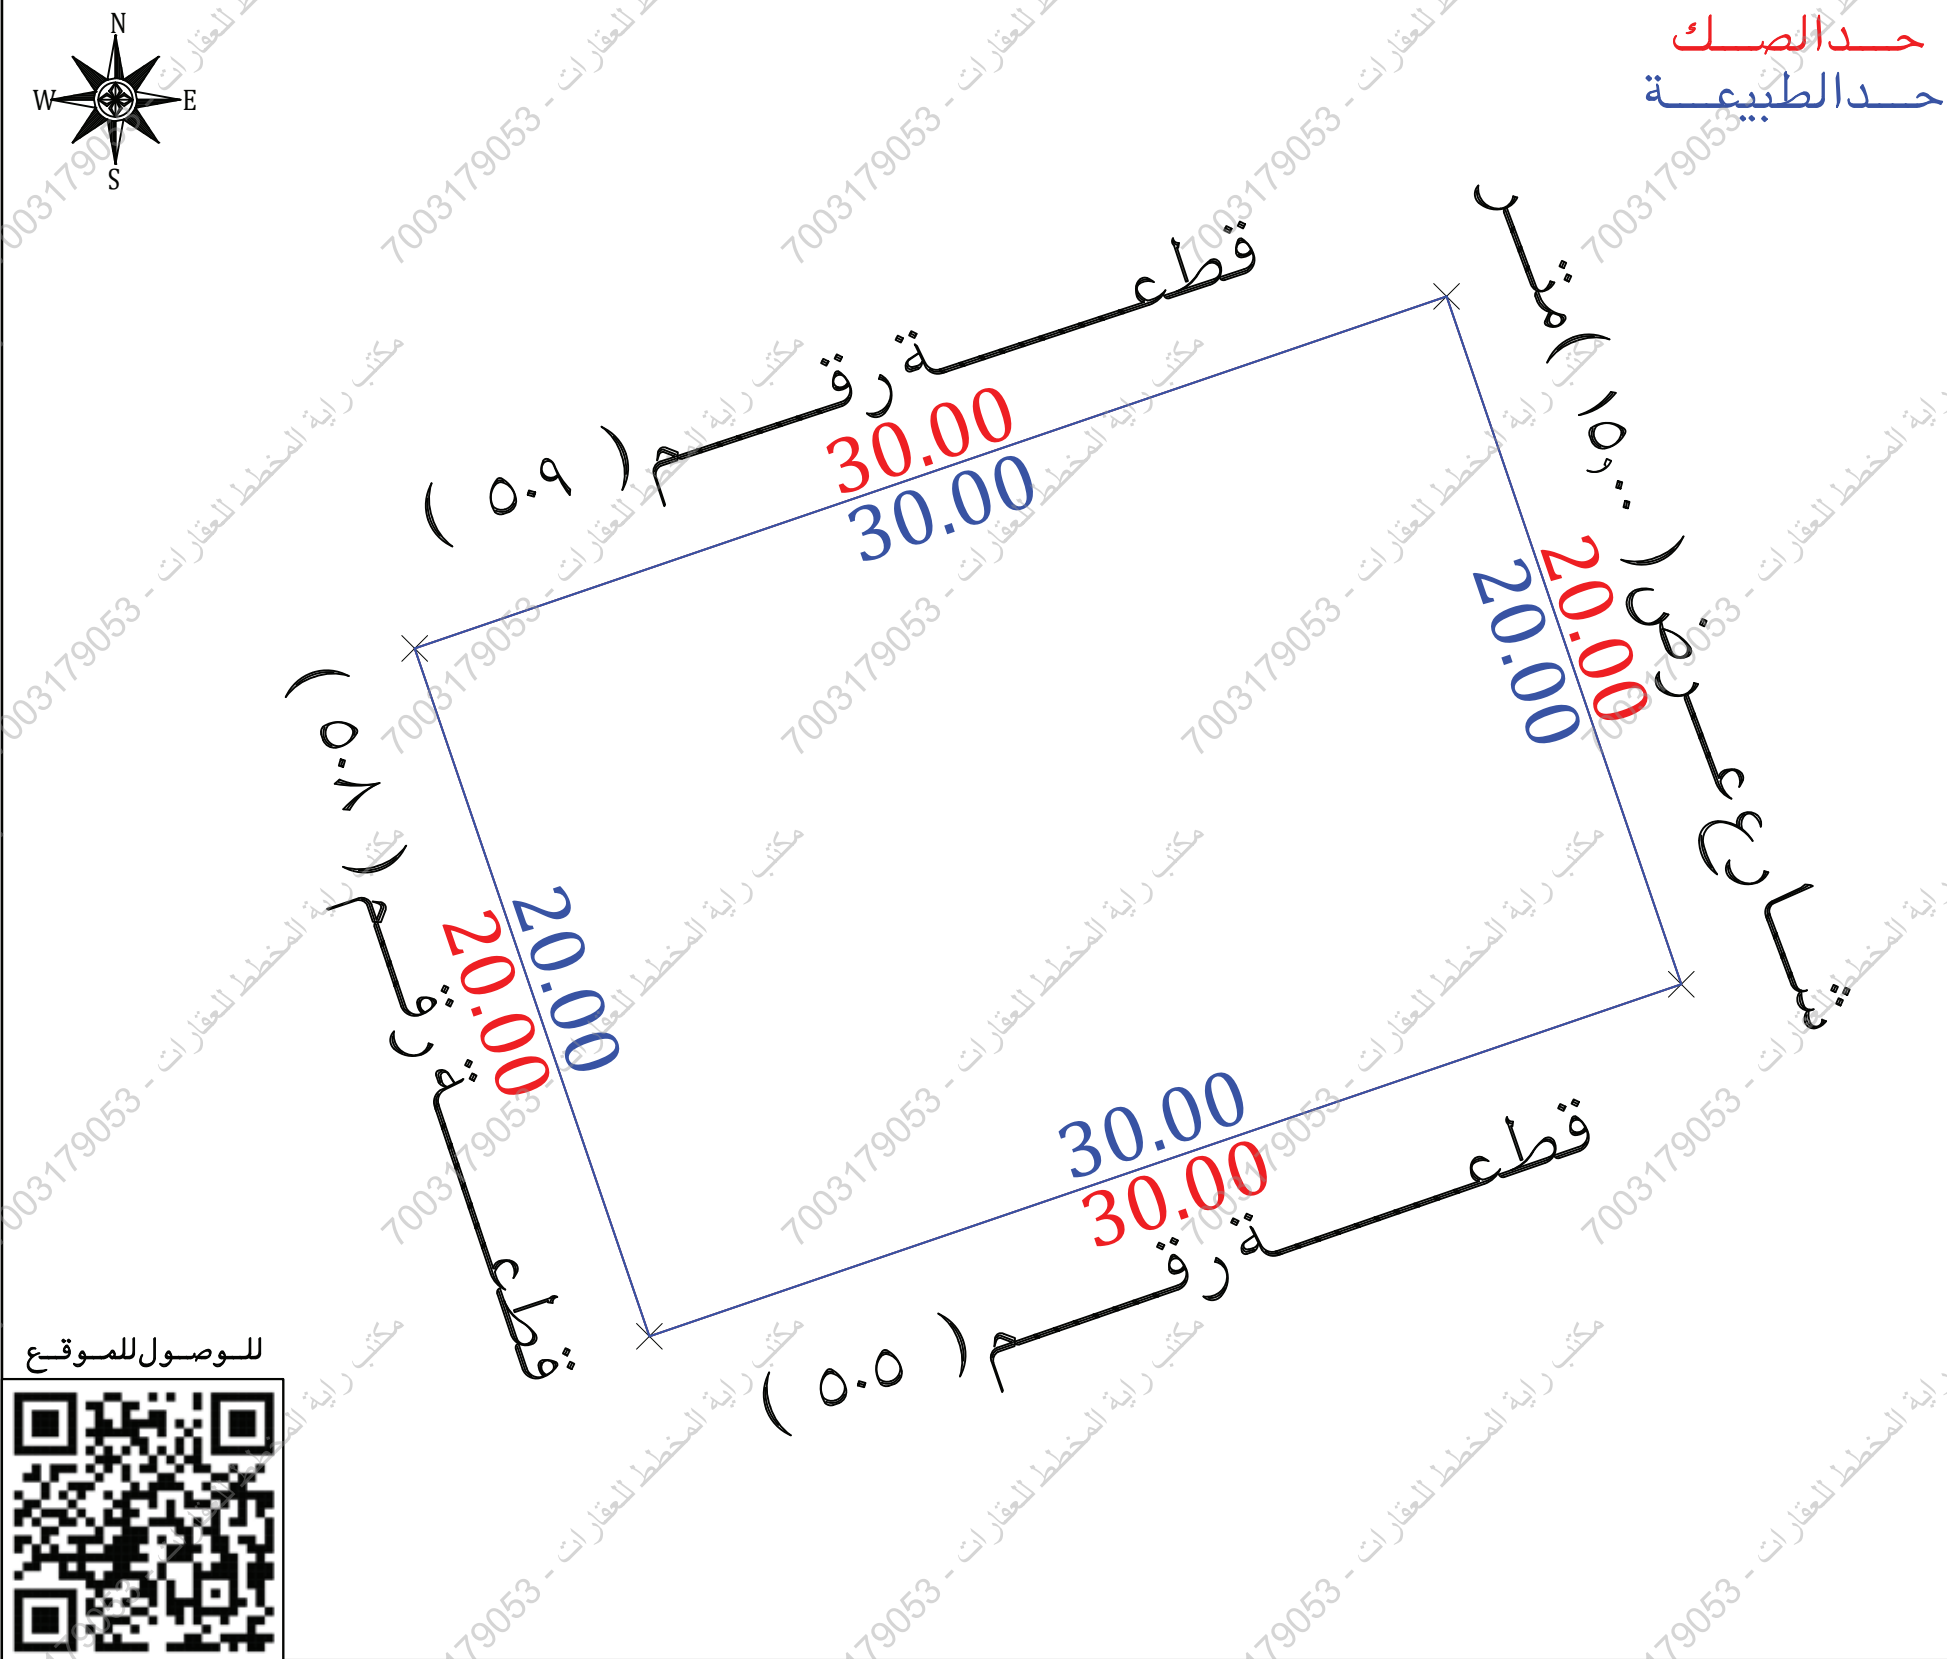

أقرار

جرى الوقوف على الطبيعة من قبل مساح مكتب فجن للأستشارات الهندسية وأتضح الأتى :

هل الصك مطابق للرفع المساحي ☐ نعم ☒ لا

هل تم ذكر جميع الاختلافات فى الرفع المساحي ☐ نعم ☒ لا

هل تم تطبيق جميع التعليمات الصادرة من المركز فى الرفع المساحي ☐ نعم ☒ لا

هل تم التوقيع وأرفاق أقرار صحة الموقع ☐ نعم ☒ لا

هل يوجد تدخل فى الأصل ☐ نعم ☒ لا

هل يوجد على الأصل مبنى مشترك ☐ نعم ☒ لا

هل ذكر المرجع المعتمد على الاستدلال على استخدام العقار ☐ نعم ☒ لا

هل تم الاستعلام من وزارة الزراعة حيال الأرض الزراعية ☐ نعم ☒ لا

الملاحظات والاختلافات والتدخلات ☐ نعم ☒ لا

نوع الاستخدام: سكني ☒ تجارى ☐ سكني تجارى ☐ صناعي ☐ زراعي ☐

الأرض على الطبيعة: مبنى قائم ☒ أرض فضاء ☐ أرض مسورة ☐ أرض زراعية ☐

طبيعة الأرض: منبسطة ☒ جبلية ☐ أخرى ☐

المخطط على الطبيعة: منفذ ☒ غير منفذ ☐ عشوائي ☐


يتحمل المكتب الهندسى المسئولية على ما ورد فى مخطط الرفع المساحي من حدود وأطوال وأحداثيات

هاالتقرير المساحي لا يعتد به كإثبات لسلامة إجراءات التملك أو تثبيت حدود الصك وموقعة

تم الربط بأقرب نقطة ثابتة

ملاحظات:

مدخل: داخل الملكية ☐ خارج الملكية ☒ فى الجهة الشرقية

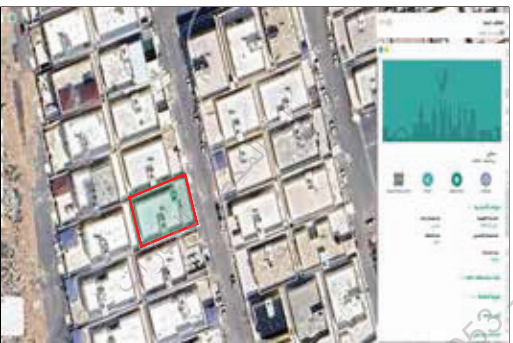صور من الطبيعة	المصور الجوى	مستكشف الامانة	مستكشف بلدى
			

أحداثيات الموقع حسب نظام الاحداثيات العالمى	الخط	الشماليات	الشرقيات	الخط	الشماليات	الشرقيات
1	2378636.722	656257.259	5			
2	2378646.409	656285.652	6			
3	2378627.480	656292.110	7			
4	2378617.793	656263.717	8			

الاتجاه	موجب الصك	الاتجاه	موجب الطبيعة
الشمال	قطعة رقم (٥.٩) بطول (٣٠,٠٠)متر	الشمال	قطعة رقم (٥.٩) بطول (٣٠,٠٠)متر
الجنوب	قطعة رقم (٥.٥) بطول (٣٠,٠٠)متر	الجنوب	قطعة رقم (٥.٥) بطول (٣٠,٠٠)متر
الشرق	شارع عرض (١٥,٠٠)متر بطول (٢٠,٠٠)متر	الشرق	شارع عرض (١٥,٠٠)متر بطول (٢٠,٠٠)متر
الغرب	قطعة رقم (٥.٨) بطول (٢٠,٠٠)متر	الغرب	قطعة رقم (٥.٨) بطول (٢٠,٠٠)متر
المساحة	(٦٠٠,٠٠) م ^٢	المساحة	(٦٠٠,٠٠) م ^٢