



صور من الطبيعة توضح الموقع




صورة جوية

مقياس الرسم ٢٥٠٠/١



الشمال

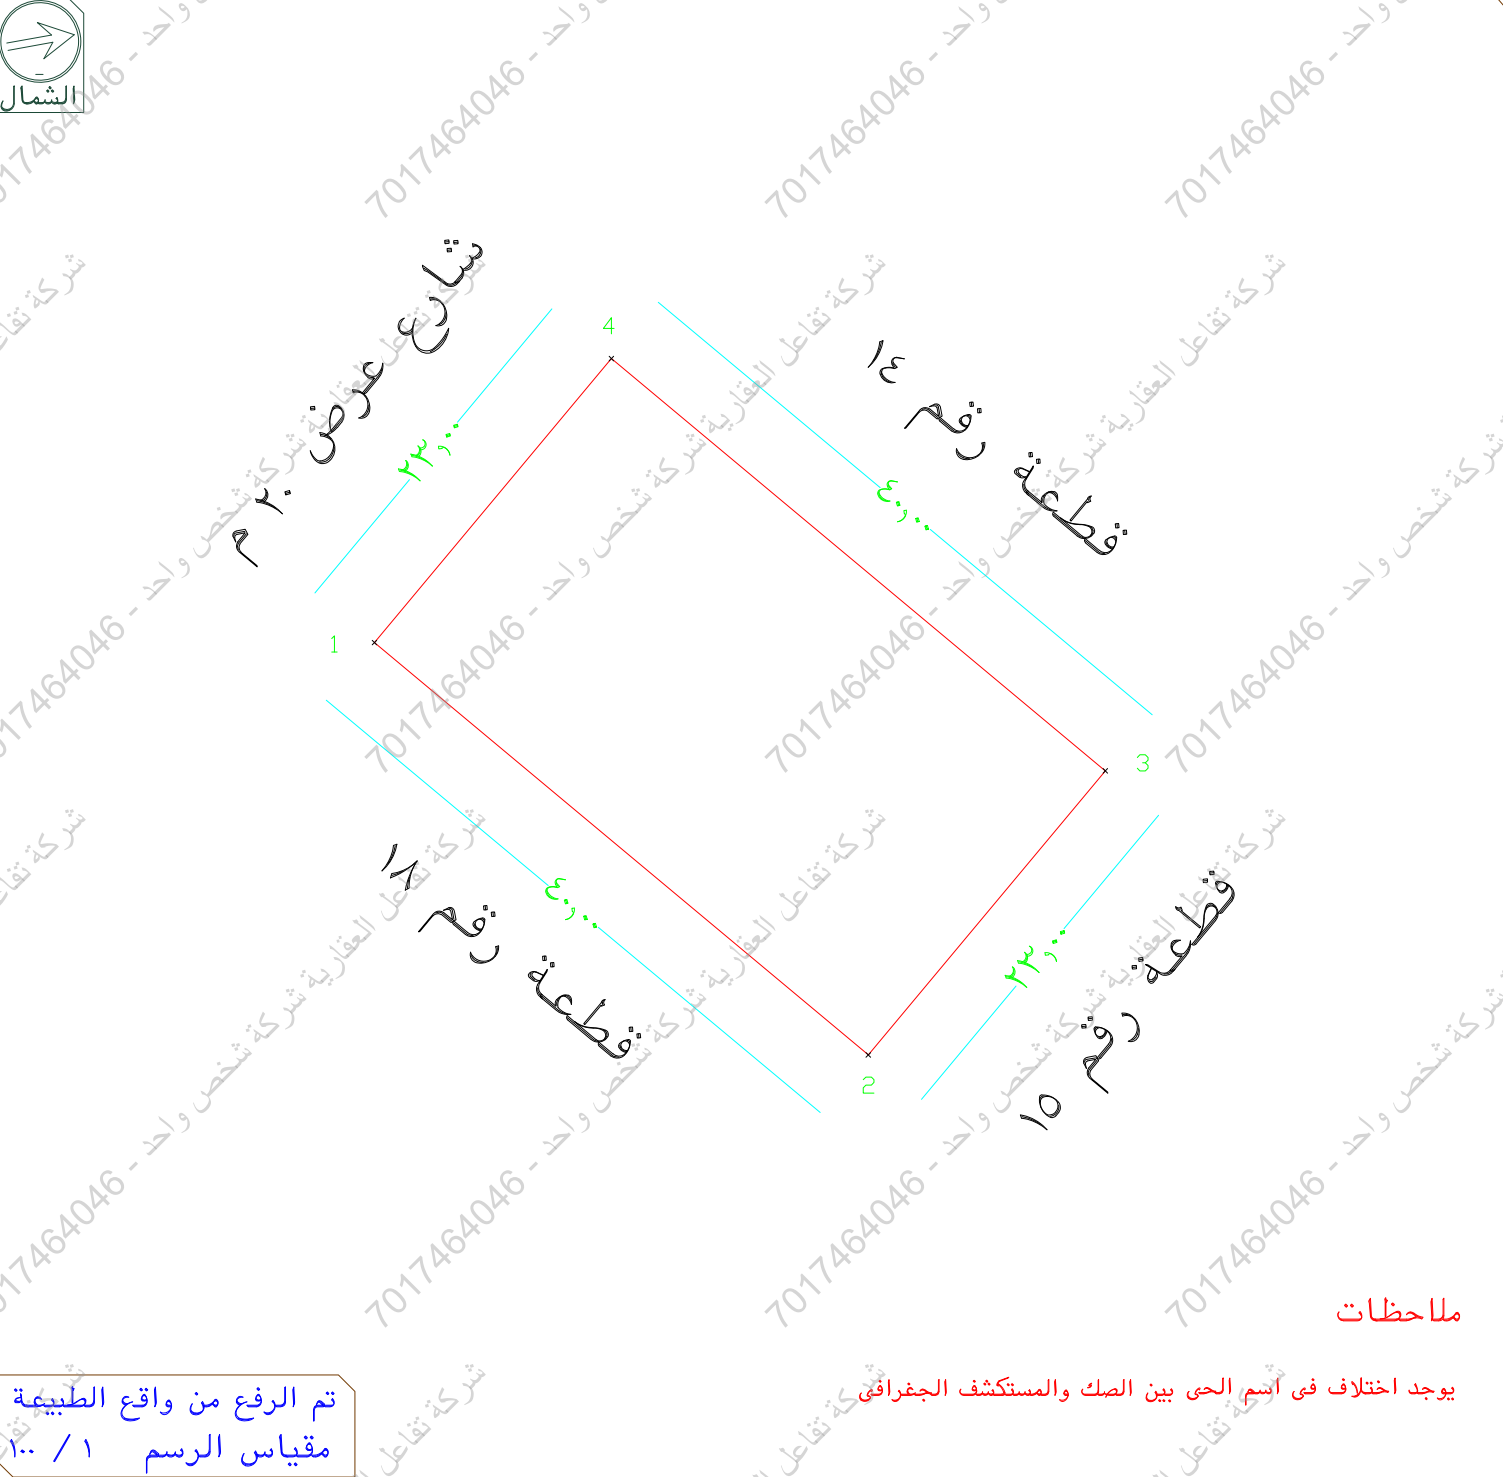

ملاحظات

يوجد اختلاف في اسم الحى بين الصك والمستكشف الجغرافى

إقرار

جرى الوقوف على الطبيعة من قبل مساح مكتب

اكنان البناء للاستشارات الهندسية و أتضح الآتى :

- ١- هل الصك مطابق للرفع المساحى ☒ نعم ☐ لا
- ٢- هل تم ذكر جميع الاختلافات فى الرفع المساحى ☒ نعم ☐ لا
- ٣- هل تم تطبيق جميع التعليمات الصادرة من المركز فى الرفع المساحى ☒ نعم ☐ لا
- ٤- هل تم التوقيع وارفاق اقرار صحة الموقع ☒ نعم ☐ لا
- ٥- هل يوجد تداخل فى الاصل او اجزاء مشتركة ☒ نعم ☐ لا
- ٦- هل يوجد شوارع مختزلة على الاصل فى المخطط او المستكشف الجغرافى او الطبيعة و لم يتم ذكره فى الصك ☒ نعم ☐ لا
- ٧- هل تم ذكر المرجع المعتمد عليه فى الاستدلال على استخدام العقار ☒ نعم (الرخص الانشائية) ☐ لا
- ٨- الملاحظات و الاختلافات و التداخلات ☒ يوجد ☐ لا يوجد (مع التوضيح)
- ٩- طبيعة الأرض : ☐ جبلية ☒ منبسطة ☐ مبنى قائم
- ١٠- مشتملات الموقع كالتالى : ارض فضاء
- ١١- تم الرفع بنظام الـ *VRS* واستخدام نظام الاحداثيات *WGS-1984-UTM38N*
- ١٢- تم توضيح الموقع من عدة زوايا بصور فوتوغرافية موضحة أدناه .
- ١٣- تم الرفع المساحى بارشاد المندوب حسب طلب الجهة المخولة
- ١٤- هذا التقرير المساحى لا يعتد به فى اثبات سلامة اجراءات التملك
- ١٥- يتحمل المكتب المسؤولية عن صحة ماورد فى مخطط الرفع المساحى حدود واطوال و مساحة و احداثيات


الختم		تاريخ الاعتماد	2025/12/29
-------	---	----------------	------------

الاتجاه	بموجب الصك	بموجب الطبيعة	ملاحظات	ملاحظات	الحدود بموجب الطبيعة
شمال	(٤٠) متر	(٤٠) متر	مطابق		قطعة رقم ١٤
جنوب	(٤٠) متر	(٤٠) متر	مطابق		قطعة رقم ١٨
شرق	(٢٣) متر	(٢٣) متر	مطابق		قطعة رقم ١٥
غرب	(٢٣) متر	(٢٣) متر	مطابق		شارع عرض ٢٠ م
المساحة	٢٣٩٢.٠	٢٣٩٢.٠	مطابق		

رقم النقطة	شماليات	شرقيات	رقم النقطة	شماليات	شرقيات
1	2919018.753	400407.849	5		
2	2918993.122	400438.558	6		
3	2919010.779	400453.296	7		
4	2919036.411	400422.587	8		



أبعاد الأرض

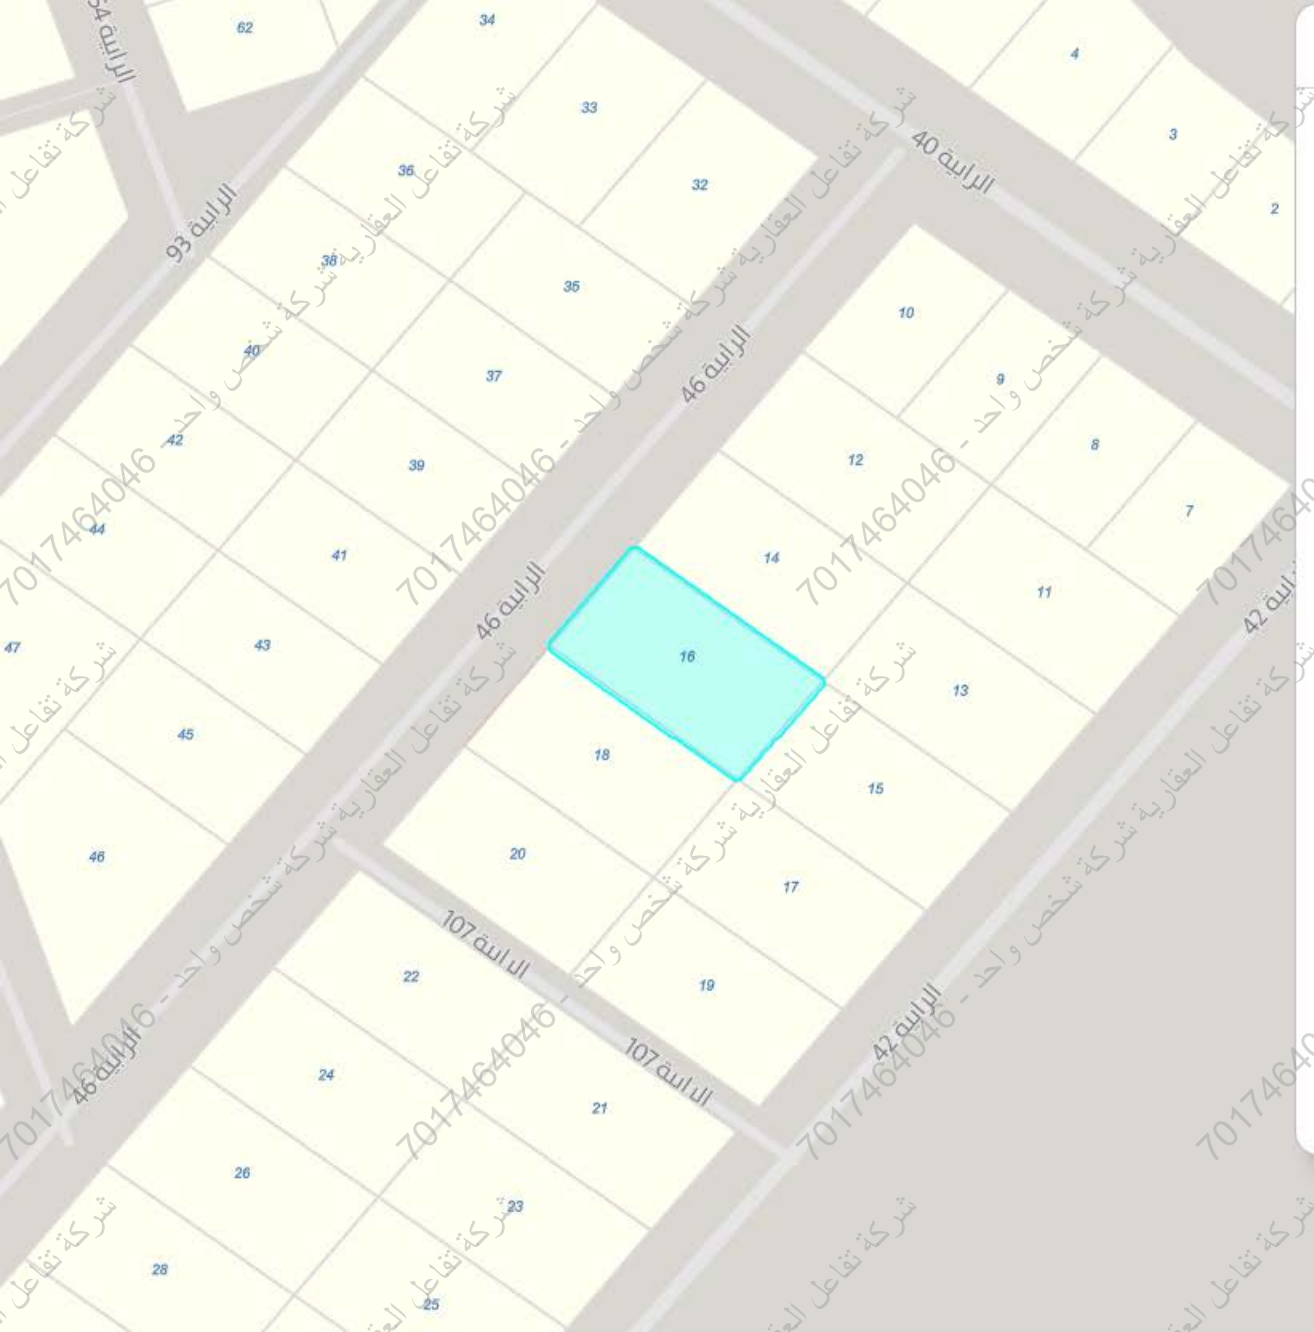

تقريب إلى

بيانات الأرض

68	رمز البلدية الفرعية
بلدية الصفراء	البلدية الفرعية
10078310	رمز المنطقة
المصيف	منطقة
لا يوجد	رمز الحي فرعي
لا يوجد	الحي الفرعي
89/ق/ب	رقم المخطط
تخطيط أرض المواطن سليمان ابراهيم العمرى	اسم المخطط
لا يوجد	رقم البلوك
16	رقم الأرض
لا يوجد	الرمز البريدي
سكني	استخدام الأراضي