


[illegible]

صور من الطبيعة

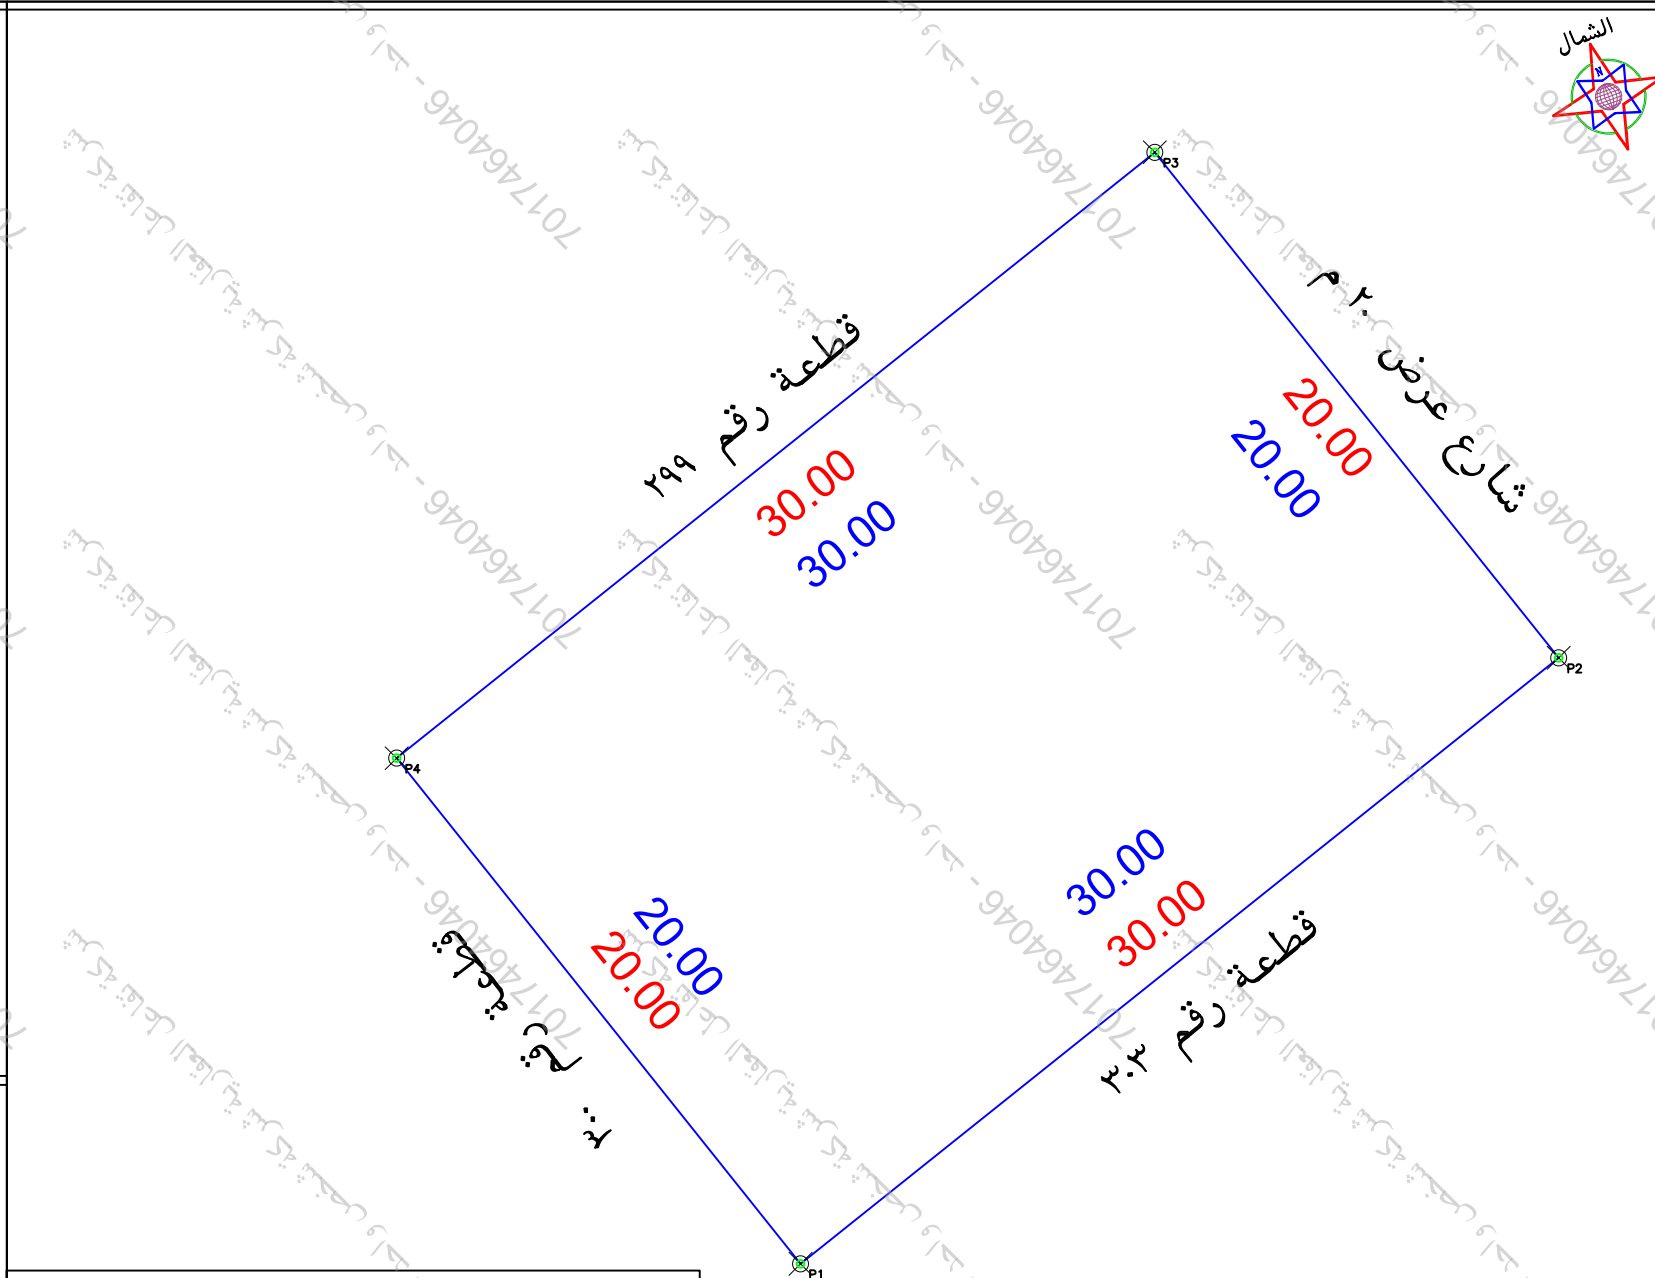

U	نعم	الاسئلة
	✓	هل الصك مطابق للرفع المساحي (الاطوال والمساحة)
	✓	هل تم ذكر جميع الاخطاطات في الرفع المساحي
	✓	هل تم تطبيق جميع التعليمات الصادرة من المركز في الرفع المساحي
✓		هل تم توقيع وارفاق القرار على صحة الموقع
✓		هل يوجد تناخل في الاصل او اجزاء مشتركة ظاهريا
✓		هل يوجد شذوذة متقنة على الاصل في المخطط والمسكشف الجغرافى او الطبيعة ولم يتم ذكره في الصك
	✓	هل تم ذكر المرجع المعقد عليه في الاستدلال على استخدام المقار
		الملاحظات
		ذكر اسم حس في المسكشف لم يذكر في الصك يوجد اخطاء في رقم المخطط الصك عن المسكشف

- حد الصك
حد الطبيعة

- يتحمل المكتب المسؤولية عن صحة ما ورد في مخطط الرفع المساحي من حدود وأطوال ومساحة وإحداثيات
- تم الوقوف على الموقع بنما على ارشاد المستكشف
- الموقع عبارة عن مبنى قادم

بموجب الطبيعة لكامل الموقع		
الحد	وصف الحد	الطول/م
شمال	قطعة رقم ٢٩٩	٣٠
جنوب	قطعة رقم ٣٠٣	٣٠
شرق	شارع عرض ٢٠ م	٢٠
غرب	قطعة رقم ٣٠٠	٢٠
المساحة	٢٣٦٠٠	

بموجب الصك لكامل الموقع		
الحد	وصف الحد	الطول/م
شمال	قطعة رقم ٢٩٩	٣٠
جنوب	قطعة رقم ٣٠٣	٣٠
شرق	شارع عرض ٢٠ م	٢٠
غرب	قطعة رقم ٣٠٠	٢٠
لمساحه	٢٣٦٠	

رقم المعاملة		تاريخها / /	
موضوع الكروكي		كروكي ارشادي	
تاريخ اعتماد الكروكي التنظيمي			
اسم		سجل مدني	
تاريخه		١٤٤٢-٣-١٦	
مصدره		وزارة عدل	
البلدية		طريف الاسباح	
رقم المخطط		٢٧١	
اللوحه التنظيمية		بدون	
نظام البناء		النسبه	
الاستخدام		سكني	
المساح / المهندس			
مدير الادارة			
الرسام			
المساح			
مهندس التخطيط			
مهندس البلدية			
مدير تخطيط المدينة			
مدير الخدمات			
مدير عام التخطيط العمراني			
رئيس البلدية			
اسم المكتب		شركة أصول الهندسة للاستشارات الهندسية	
المهندس		تاريخ الرفع المساحي	
المساح		١٤٤٧-٠٦-٢٣	
هاتف		٠٥٣٤٩٧٧٧٥٩	
اسم المسئول		حميد السمراس	
الختم		شعار الشركة	
UTM-WGS84-ZONE 38		احداثيات الموقع حسب نظام احداثيات العالمي	
شماليات		شماليات	
١		٩	
٢		١٠	
٣		١١	
٤		١٢	
٥		١٣	
٦		١٤	
٧		١٥	
٨		١٦	