
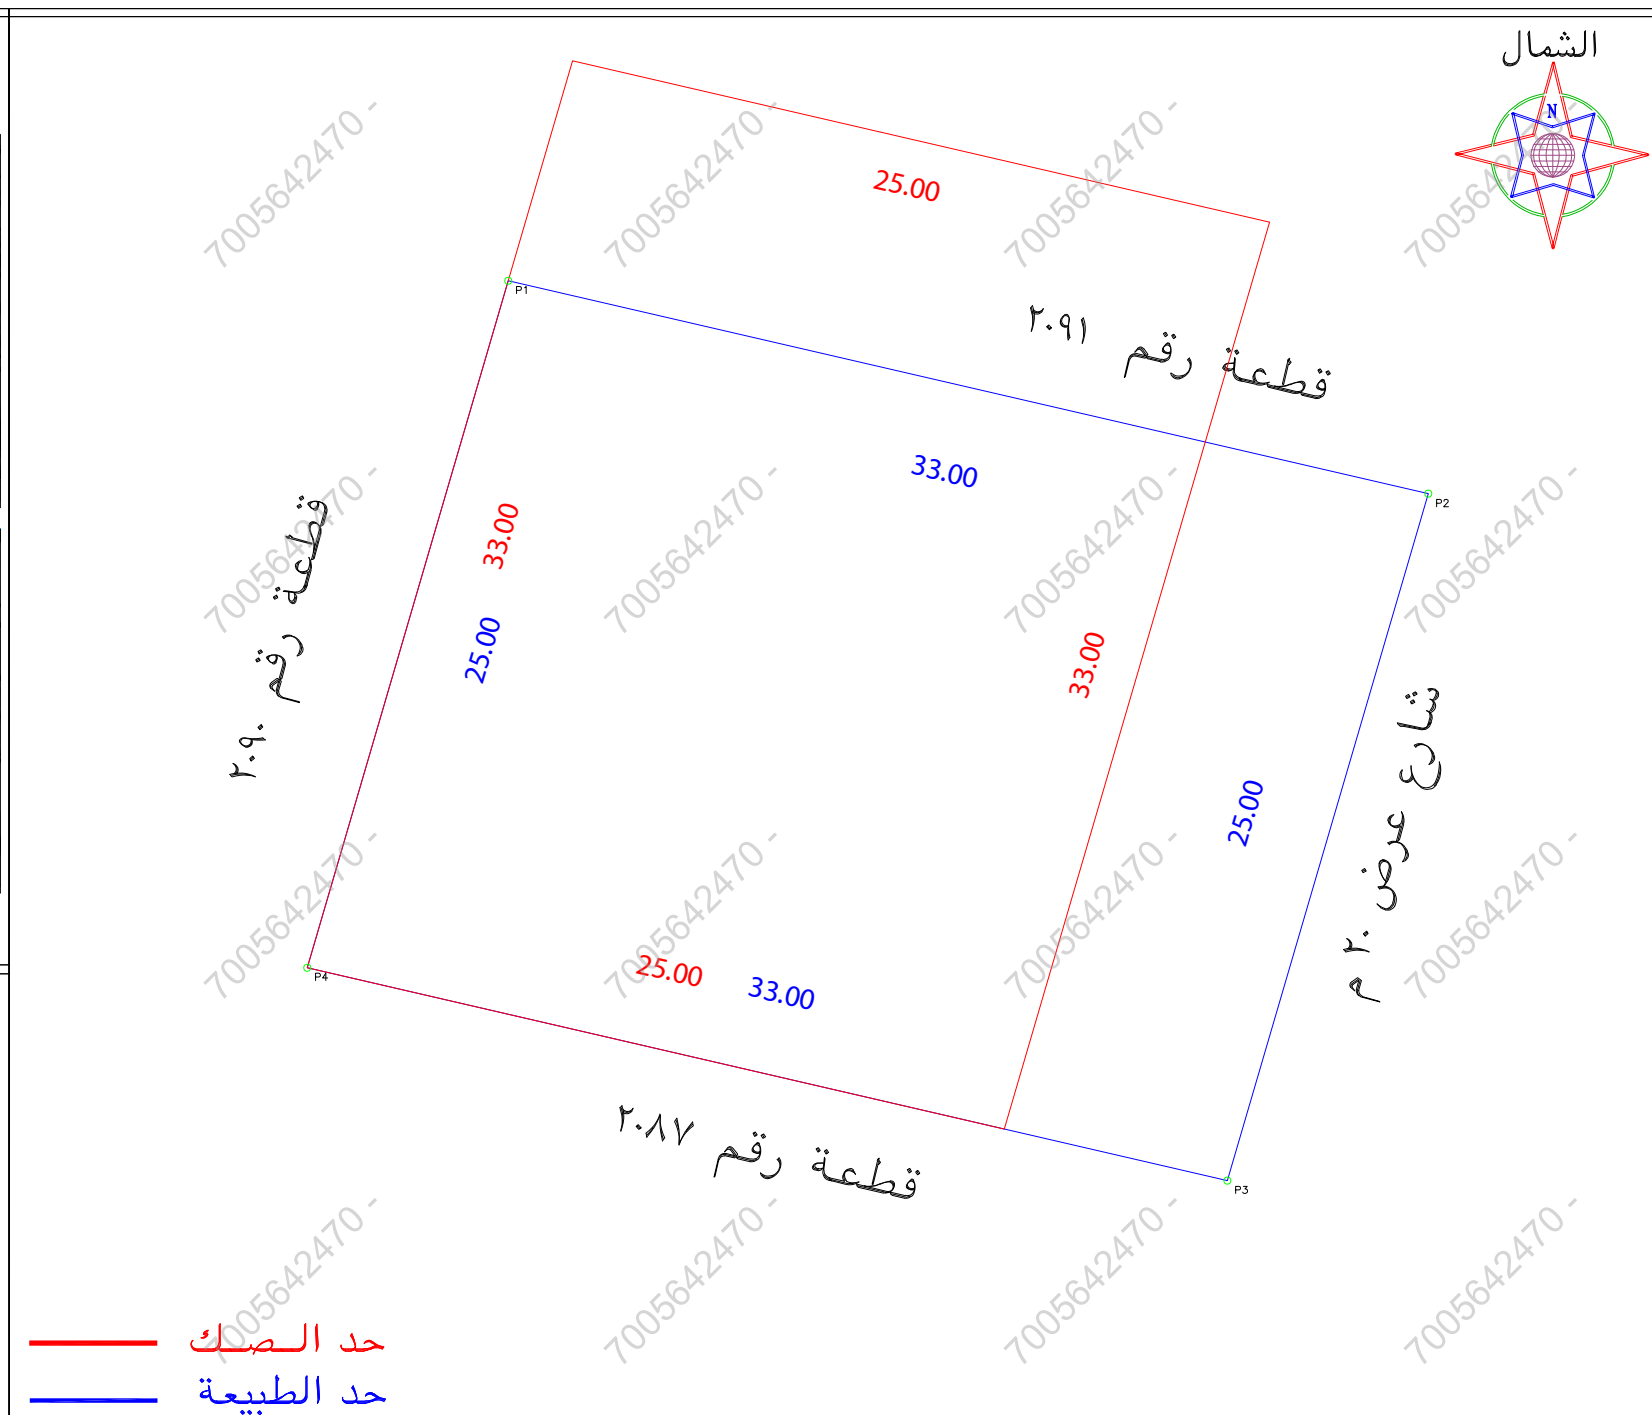
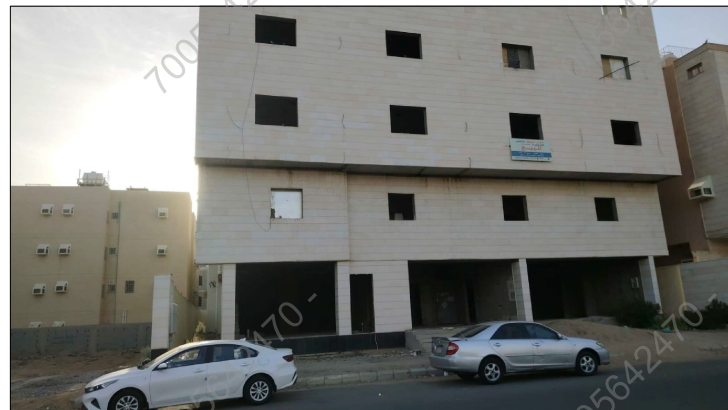


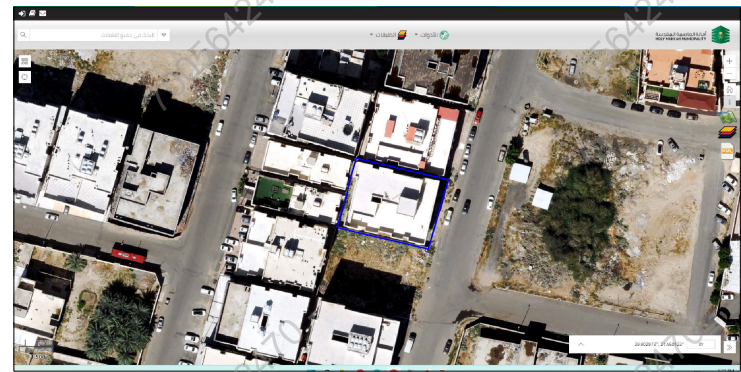

الملاحظات									
٢	بند الملاحظة		الحالة	تفصيلي بند الملاحظة	٢	بند الملاحظة		الحالة	تفصيلي بند الملاحظة
	نعم	لا				نعم	لا		
١		هل الصك مطابق للرفع المساحي (الاطوال والمساحة)	✓		٨		هل الموقع ارض فضاء	✓	مبني قائم
٢		هل تم الوقوف على الموقع من قبل طالب التنفيذ وتوقيع اقرار صحة الاستدلال على الموقع	✓		٩		هل يوجد غرفة كعربا داخل/خارج الموقع	✓	-----
٣	✓	هل يوجد اختلاف في رقم القطعة/المخطط/البلك/ اسم الحي/اسم المدينة للصك او الفادة عن المستكشف			١٠		هل يوجد صندوق خدمات كعربا/اتصالات/ اخرى داخل او خارج حدود المقار	✓	-----
٤	✓	هل يوجد اختلاف في مساحة/اطوال الصك عن التخطيط /ذكر مساحة الصك خطأ حسابيا			١١	✓	هل تم تطبيق جميع التعليمات الصادرة من المركز في الرفع المساحي	✓	-----
٥	✓	هل يوجد شوارع مختلة/شطقات على الاكر في المخطط او المستكشف-الجغرافي او التخطيط ولم يتم ذكره في الصك			١٢	✓	هل يوجد اسوار داخلية وخارجية يحيط بالمبنى القائم بموقع	✓	-----
٦	✓	هل يوجد تداخل في الاصل او اجزاء مشتركة ظاهريا			١٣	✓	هل يوجد اختلاف في الحدود للصك او الفادة عن المستكشف	✓	يوجد اختلاف في الحدود الصك عن المستكشف
٧	✓	هل تم ذكر المرجع المعتمد عليه في الاستدلال على استخدام المقار		تم ذكر الاستخدام حسب المستكشف	يتمثل المكتب المسؤولة عن صحة ما ورد في مخطط الرفع المساحي من حدود واطوال ومساحة واهدائيات				

بموجب الطبيعة لكامل الموقع		الحد
الطـول/م	وصف الحد	
٣٣	قطعة رقم ٢٠٩١	شمال
٣٣	قطعة رقم ٢٠٨٧	جنوب
٢٥	شارع عرض ٢٠م	شرق
٢٥	قطعة رقم ٢٠٩٠	غرب
٢م ٨٢٣,٦٤		المساحة

بموجب الصك لكامل الموقع		
الحد	وصف الحد	الطول/م
شمال	قطعة رقم ٢٩٠	٢٥
جنوب	شارع عرض ٢٠م	٢٥
شرق	قطعة رقم ٢٩١	٣٣
غرب	قطعة رقم ٢٠٨٧	٣٣
لمساحة	٢م ٨٢٥	حسابيا ٢م ٨٢٣,٦٤

[illegible]