

نموذج قرار مساحی

بيانات الصك	
٧٩٥٧٠٨٠٠١٠٥	رقم الوثيقة
	تاريخ الوثيقة
وزارة العدل	مصدرة
	هوية المالك
	أسم المالك
٪ ١٠٠	نسبة الملكية

رقم القطعة	٩٨٢
رقم المخطط	٩٨/ت/ت
المساحة	٢٦٣٠
نوع العقار	قطعة الارض
الحى	القدس
المدينة	تبوك

شركة فجن الأعمال للاستشارات الهندسية



تم إعداد هذا العمل لصالح شركة



تاريخ أعداد الكروكي	المهندس المساح	مدير المكتب
٢٠٢٦ / ٠٥ / ٠٢ م	هيثم محمد	محمد سلامة آل سعيدان
0539934077	0554400693	info@vision.en.com


بموجب الصك	الاتجاه
قطعة رقم (٩٨٤)	الشمال
قطعة رقم (٩٨٠)	الجنوب
قطعة رقم (٩٨١)	الشرق
شارع عرض (٢٠,٠٠ متر	الغرب
(٦٣,٠٠٠ م٢)	المساحة

أقرار

جری الوقوف على الطبيعة من قبل مساح مكتب فجن للاستشارات الهندسية وأنصح الأتي :

- | | | | |
|-------------------------------------|-------------------------------------|-----|---|
| ☐ | ☒ | نعم | هل الصك مطابق للرفع المساحي |
| ☐ | ☒ | نعم | هل تم ذكر جميع الاختلافات في الرفع المساحي |
| ☐ | ☒ | نعم | هل تم تطبيق جميع التعليمات الصادرة من المركز في الرفع المساحي |
| ☒ | ☐ | نعم | هل تم التوقيع وأرفاق أقرأ رخصة الموقع |
| ☒ | ☐ | نعم | هل يوجد تدخّل في الأصل |
| ☒ | ☐ | نعم | هل يوجد على الأصل مبنى مشترك |
| ☐ | ☒ | نعم | هل ذكر المرجع المعتمد على الاستدلال على استخدام العقار |
| ☐ | ☐ | نعم | هل تم الاستعلام من وزارة الزراعة حيال الأرض الزراعية |
| ☐ | ☒ | نعم | الملاحظات والاختلافات والتدخلات |

- ☐ نوع الصك : سكني ☒ تجاري ☐ سكني تجاري ☐ صناعي ☐ زراعي
☐ الأرض على الطبيعة : مبني قائم ☒ أرض فضاء ☐ أرض مسورة ☐ أرض زراعية
☐ طبيعة الأرض : منبسطة ☒ جبلية ☐ أخرى
☐ المخطط على الطبيعة : منفذ ☒ غير منفذ ☐ عشوائي
 يتحمل المكتب الهندسي المسؤولية على ما ورد في مخطط الرفع المساحي
 من حدود وأطوال وأحداثيات
 هذا التقرير المساحي لا يعتد به كأبواب سلامة إجراءات التملك أو تثبتت حدود الصك وموقعة
 تم الربط بأقرب نقطة ثابتة
ملاحظات :
 صندوق خدمات : داخل الملكية ☐ خارج الملكية ☒ في الحصة الفردية

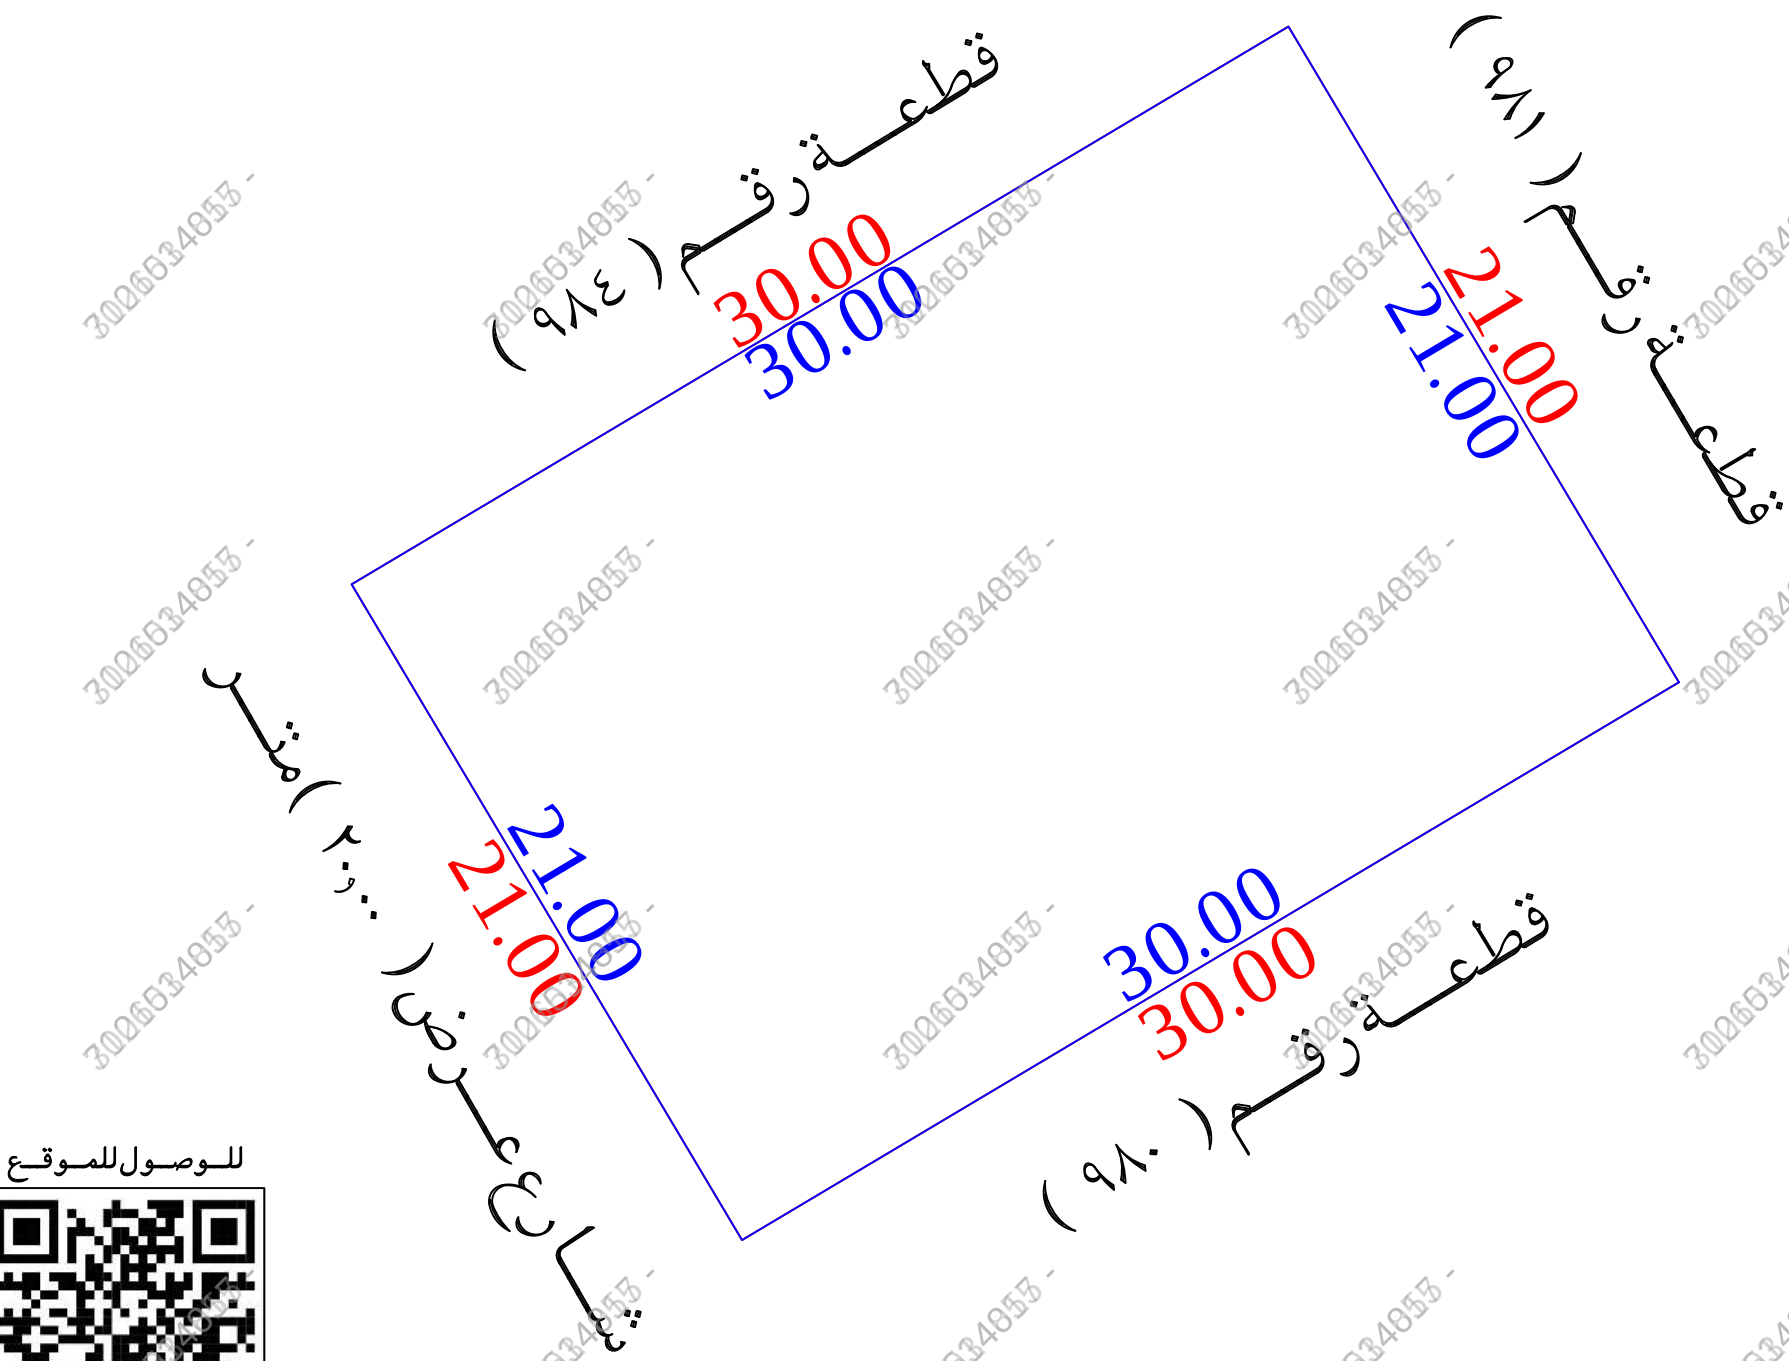

للوصول للموقع



صور من الطبيعة	المصور الجوي	مستكشف التقرير المساحي	مستكشف بلدي
			

أحداثيات الموقع حسب نظام الاحداثيات العالمى						الاتجاه		بموجب الطبيعة	
الشماليات	الشرقيات	العمق	الشماليات	الشرقيات	العمق	الشمال	الجنوب	الشرق	الغرب
		5	3144314.19	252331.65	1	بطول (٣٠,٠٠٠) متر	قطعة رقم (٩٨٤)	بطول (٣٠,٠٠٠) متر	بطول (٣٠,٠٠٠) متر
		6	3144296.14	252342.39	2	بطول (٣٠,٠٠٠) متر	قطعة رقم (٩٨٠)	بطول (٣٠,٠٠٠) متر	بطول (٣٠,٠٠٠) متر
		7	3144280.80	252316.61	3	بطول (٢١,٠٠٠) متر	قطعة رقم (٩٨١)	بطول (٢١,٠٠٠) متر	بطول (٢١,٠٠٠) متر
		8	3144298.84	252305.87	4	بطول (٢١,٠٠٠) متر	شارع عرض (٢٠,٠٠٠) متر	بطول (٢١,٠٠٠) متر	بطول (٢١,٠٠٠) متر
						(٦٣٠,٠٠٠) ٢م		المساحة	