



مصور جوى

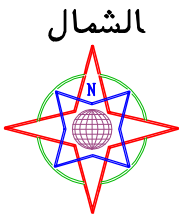

صور من الطبيعة



قطعة رقم ٤٤ - ٤٣ - ب

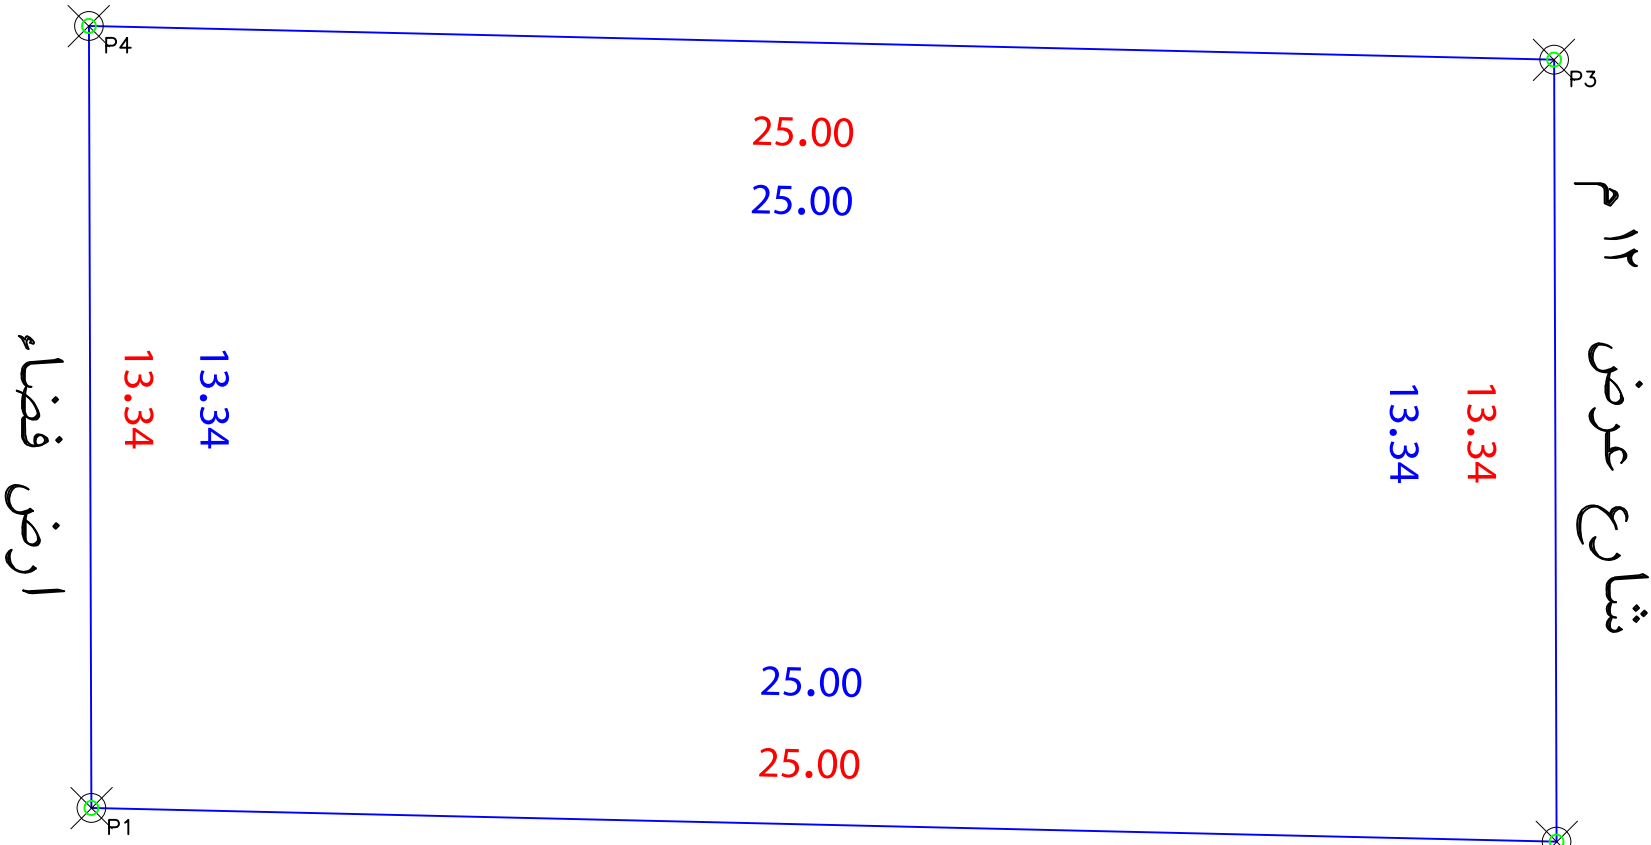

قطعة رقم ٤٥

حد الصك
حد الطبيعة

الملاحظات									
٢	بند الملاحظة		الحاله	تفصيلى بند الملاحظة		٢	بند الملاحظة		الحاله
	نعم	لا		نعم	لا		نعم	لا	
١			✓	هل الصك مطابق للرفع المساحى (اطوال ومساحة)		٨	هل الموقع ارض فضاء		✓
٢			✓	هل تم الوقوف على الموقع من قبل طالب التنفيذ وتوقيع اقرار صحة الاستدلال على الموقع		٩	هل يوجد غرفة كمبريا داخل/خارج الموقع		✓
٣			✓	هل يوجد اختلاف فى رقم القطعة/المخطط/البلك/ اسم الحى/اسم المدينة للصك او الاقادة عن المستكشف		١٠	هل يوجد صندوق خدمات كهربيا/اتصال/اخرى داخل او خارج حدود المقار		✓
٤			✓	هل يوجد اختلاف فى مساحة/اطوال الصك عن الطبيعه / ذكر مساحة الصك خطا حسابيا .		١١	هل تم تطبيق جميع التعليمات الصادرة من المركز فى الرفع المساحى		✓
٥			✓	هل يوجد شوارع مختزلة/شطقات على الاصل فى المخطط او المستكشف الجغرافى او الطبيعة ولم يتم ذكره فى الصك		١٢	هل يوجد اسوار داخلية وخارجية بمحيط المبنى القائم بالموقع		✓
٦			✓	هل يوجد تداخل فى الاصل او اجزاء مشتركة ظاهريا		١٣	هل يوجد اختلاف فى الحدود للصك او الاقادة عن المستكشف		✓
٧			✓	هل تم ذكر المرجع المعتمد عليه فى الاستدلال على استخدام المقار			يحمل المكتب المسؤولية عن صحة ما ورد فى مخطط الرفع المساحى من حدود واطوال ومساحة واهدائيات		

بموجب الطبيعة لكامل الموقع		
الحد	وصف الحد	الطول/م
شمال	قطعة رقم ٤٤ - ٤٣ - ب	٢٥
جنوب	قطعة رقم ٤٥	٢٥
شرق	شارع عرض ١٢ م	١٣,٣٤
غرب	ارض فضاء	١٣,٣٤
المساحة	٢م ٣٣٣,٣٤	

بموجب الصك لكامل الموقع		
الحد	وصف الحد	الطول/م
شمال	قطعة رقم ٤٤ - ٤٣ - ب	٢٥
جنوب	قطعة رقم ٤٥	٢٥
شرق	شارع عرض ١٢ م	١٣,٣٤
غرب	ارض مملوكة	١٣,٣٤
المساحة	٢م ٣٣٣,٣٤	

رقم المعاملة		تاريخها / /	
موضوع الكروكى		كروكى ارشادى	
تاريخ اعتماد الكروكى التنظيمى			
اسم		سجل مدنى	
اسم		سجل مدنى	
بيانات المسكون		مصدره	وزارة عدل
بيانات الكروكى		تاريخه	٢١٢٩٠١٠١٧٧٩
بيانات المخطط		الحريق	المدينة الجديدة
اللوحة التنظيمية		رقم القطعه	٢٥٦
نظام البناء		الشارع	ج - ٤٤ - ٤٣
نظام البناء		النسبه	سكنى
المساح / المهندس		الاستخدام	
مدير الادارة			
الرسم			
مهندس التخطيط			
مهندس البلدية			
مدير تخطيط المدينة			
مدير الخدمات			
مدير عام التخطيط العمرانى			
رئيس البلدية			
اسم المكتب		شركة أصول الهندسة للاستشارات الهندسية	
المهندس المساح		احمد عمر صديق	تاريخ الرفع المساحى ١٤٤٧-٠٨-٢٣
هانف		٠٥٣٤٩٧٧٧٥٩	
اسم المسقول		حسين السمرافى	
شعار الشركة		الختم	
احداثيات الموقع حسب نظام احداثيات العالمى		UTM-WGS84-ZONE 37	
السم	شماليات	شرقيات	السم
١	2613668.7803	654118.2091	٩
٢	2613668.2058	654143.2025	١٠
٣	2613681.5457	654143.1569	١١
٤	2613682.1200	654118.1635	١٢
٥			١٣
٦			١٤
٧			١٥
٨			١٦