


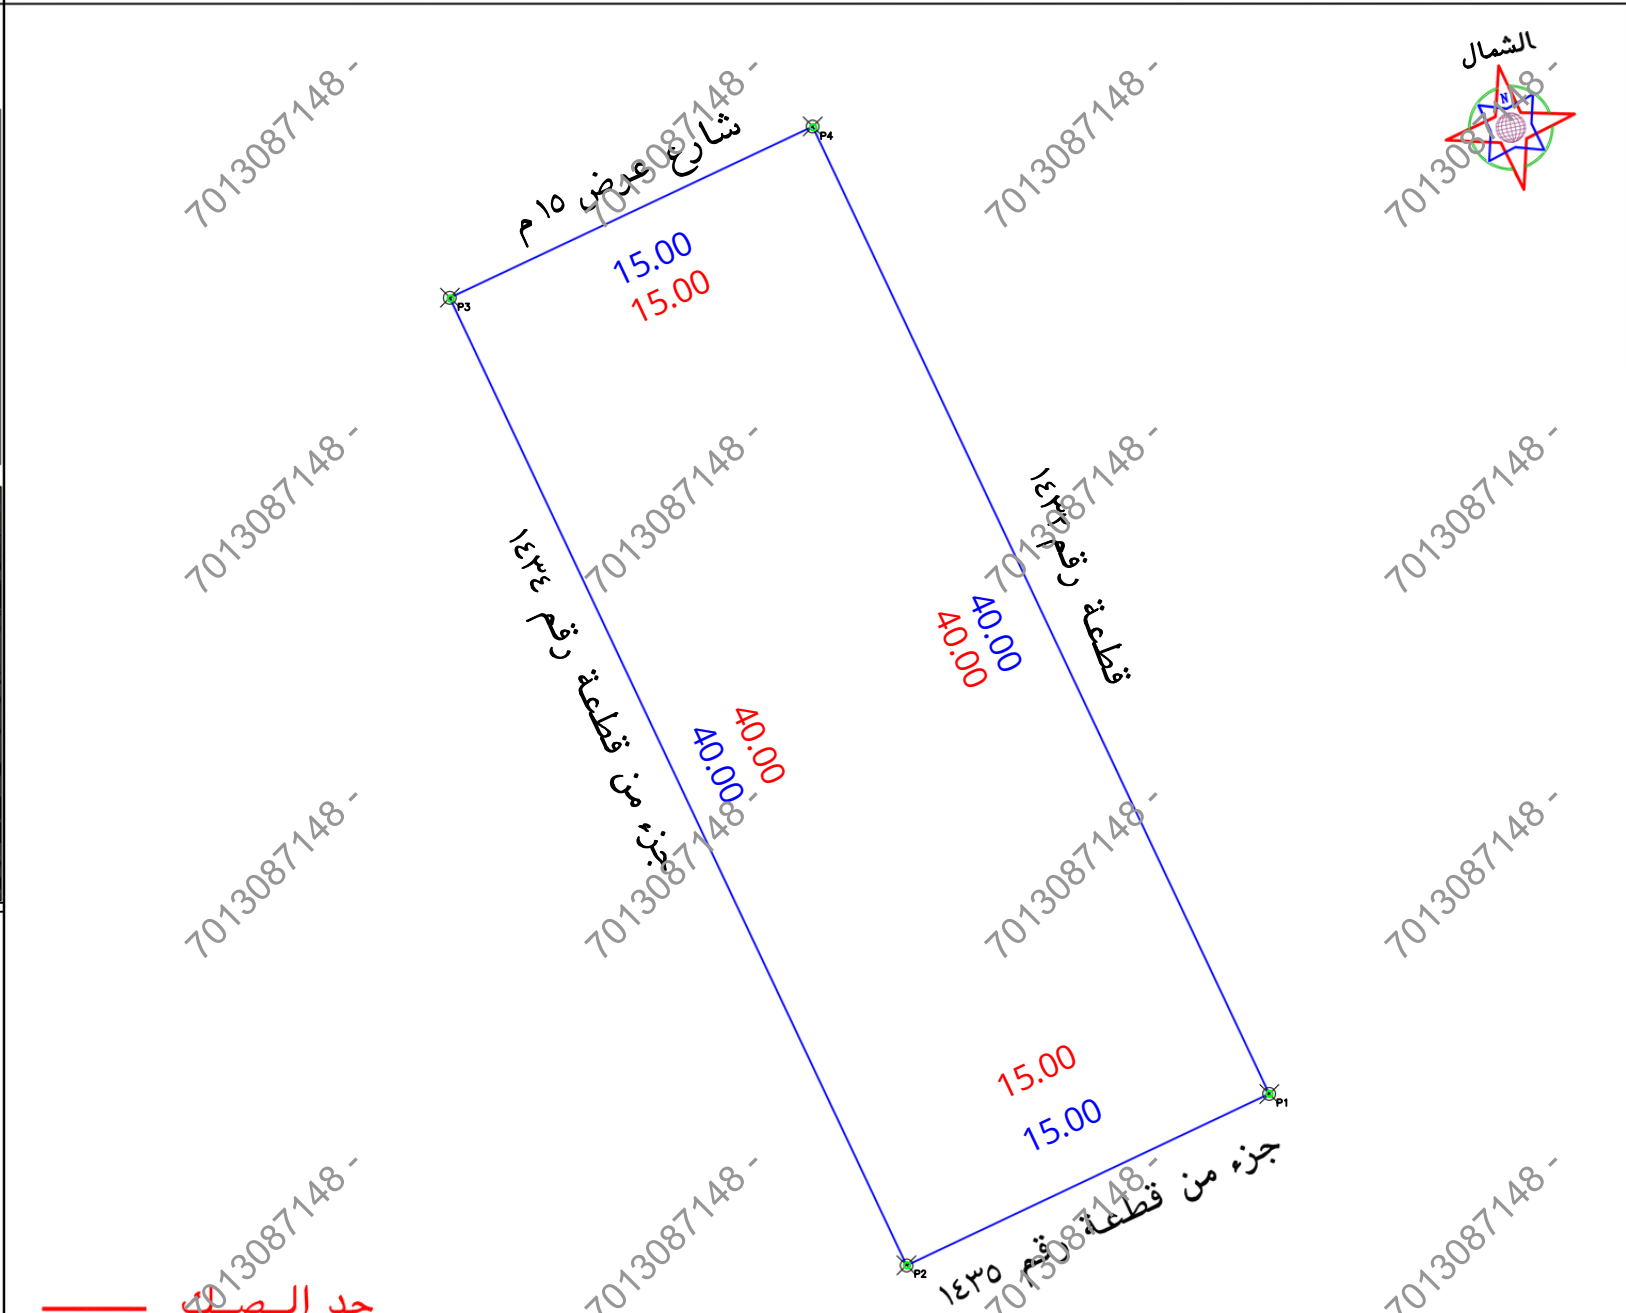

الملاحظات									
٩	بند الملاحظة		٨	تفصيلي بند الملاحظة	الحال		٧	بند الملاحظة	٦
	نعم	الحال			نعم	الحال			
١		هل الصك مطابق للرفع المساحي (اطوال ومساحة)	٨	هل الموقع ارض فضاء	✓	✓	٧	هل تم ذكر المرجع المعتمد عليه في الاستدلال على استخدام المقار	✓
٢		هل تم الوقوف على الموقع من قبل طالب التنفيذ وتوقيع اقراء بصفة الاستدلال على الموقع	٩	هل يوجد غرفة كمبريا داخل/خارج الموقع	✓	✓	٦	هل تم ذكر الموقع على الخطة	✓
٣		هل يوجد الخطاف في رقم القطعة /المخطط/ بالوك/ اسم الحي/ باسم المدينة للصك او الفادة عن المستكشف	١٠	هل يوجد صندوق خدمات كمبريا/اصابات/ اخرى داخل او خارج حدود المقار	✓	✓	٥	هل يوجد شوارع متفرعة/ شطفتات على الاصل في المخطط او المستكشف/ الجراف في القطعة ولم يتم ذكره في الصك	✓
٤		هل يوجد اختلاف في مساحة/اطوال الصك عن العظيمه / ذكر مساحة الصك خطأ حسابيا -	١١	هل تم تطبيق جميع التعليمات الصادرة من المركز في الوثق المساحي	✓	✓	٤	هل يوجد تناخل في الاصل او اجزاء مشتركة ظاهريا	✓
٥		هل يوجد اختلاف في مساحة/اطوال الصك عن العظيمه / ذكر مساحة الصك خطأ حسابيا -	١٢	هل يوجد اسوار داخلية وخارجية يحيط المبني القائم بالموقع	✓	✓	٣	هل يوجد تناخل في الاصل او اجزاء مشتركة ظاهريا	✓
٦		هل يوجد تناخل في الاصل او اجزاء مشتركة ظاهريا	١٣	هل يوجد اختلاف في الحدود للصك او الفادة عن المستكشف	✓	✓	٢	هل يوجد تناخل في الاصل او اجزاء مشتركة ظاهريا	✓
٧		هل تم ذكر المرجع المعتمد عليه في الاستدلال على استخدام المقار		يحمل المكتب المسؤولية عن صحة ما ورد في مخطط الرفع المساحي من حدود واطوال ومساحة واحداثيات			١	هل يوجد تناخل في الاصل او اجزاء مشتركة ظاهريا	✓

بموجب الطبيعة لكامل الموقع		الحد
الط	وصف الحد	
١٥	شارع عرض ١٥ م	شمال
١٥	جزء من قطعة رقم ١٤٣٥	جنوب
٤٠	قطعة رقم ١٤٣٢	شرق
٤٠	جزء من قطعة رقم ١٤٣٤	غرب
٢٦٠٠		لمساحه

بموجب الصك لكامل الموقع		
الحد	وصف الحد	الطول/م
شمال	شارع عرض ١٥ م	١٥
جنوب	جزء من قطعة رقم ١٤٣٥	١٥
شرق	قطعة رقم ١٤٣٣	٤٠
غرب	جزء من قطعة رقم ١٤٣٤	٤٠
المساحة	٢٣٦٠٠	

رقم المعاملة	/ / تاريخها			بيانات المعاملة		
موضوع الكروكي	كروكي ارشادي			بيانات المعاملة		
تاريخ اعتماد الكروكي التنظيمي				بيانات المعاملة		
اسم	سجل مدني			بيانات المالكين		
اسم	سجل مدني			بيانات المالكين		
بيانات السكوك	٨٣٩.٩٩٩٣٣٦٩.....	تاريخه	٢٠٢٦-٠٣-١٤	مصدره	وزارة عدل	
بيانات الكروكي	المدينة	الرياض	الحى	الفلاح	رقم القلمه	١ - ١٤٣٤
بيانات الكروكي	اللوحة التنظيمية	الشارع				
نظام البناء	نظام البناء	النسبه				
نظام البناء	الاستخدام					
سكنى						
المساح / المهندس						
مدير ادارة						
الرسام						
المساح						
مهندس التخطيط						
مهندس البلدية						
مدير تخطيط المدينة						
مدير الخدمات						
مدير عام التخطيط العمراني						
رئيس البلدية						
اسم المكتب	شركة أصول الهندسة للاستشارات الهندسية					
المهندس المساح	تاريخ الرقع النهائي ١٤٤٧-٠٢-٠٣					
هااتف	٠٥٣٤٩٧٧٧٥٩					
اسم المسئول	حسين السمراس					

UTM-WGS84-ZONE 38			احداثيات الموقع حسب نظام احداثيات المالمى		
الرقم	شماليات	شرقيات	الرقم	شماليات	شرقيات
١	2743175.4431	672612.8163	٩		
٢	2743169.0391	672599.2521	١٠		
٣	2743205.2105	672582.1747	١١		
٤	2743211.6144	672595.7390	١٢		
٥			١٣		
٦			١٤		
٧			١٥		
٨			١٦		