


Untitled Map

Legend

- Roads
- Water
- Greenery
- Buildings

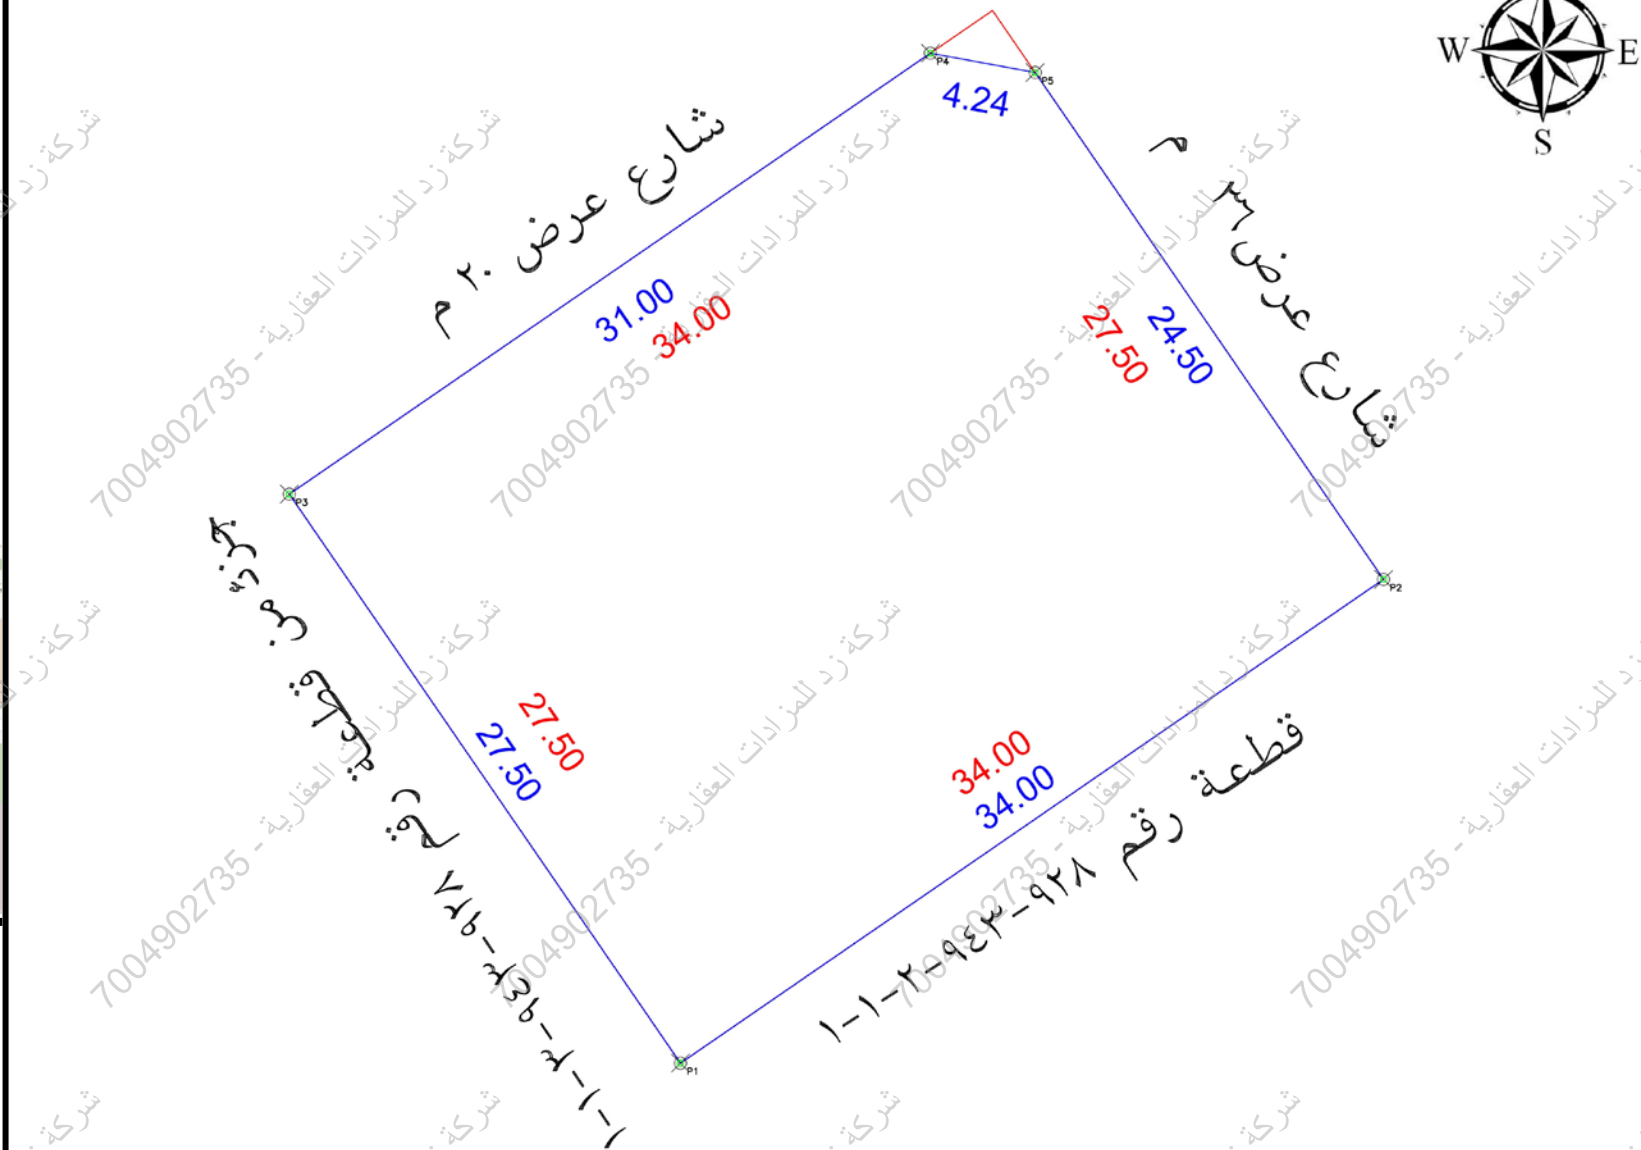

يُتَحَمَّلُ الْمَكْتَبُ مَسْئُولِيَّةَ مَا وَرَدَ فِي مَخْطُطِ الرِّفْعِ الْمَسَاحِي مِنْ حُدُودٍ وَأَطْوَالٍ وَمَسَاحَةٍ وَإِحْدَاثِيَّاتٍ

الملاحـ		ظاـت		الملاحـ	
م	بـند المـلاحظة	الحالـة :		م	بـند المـلاحظة
		نـعم	لا		
1	هل الصـك مطبـوق للرقـع المساحـي (الإطـوال والمساحـة)	☒		8	هل المـوقع أرض فضاء ؟
2	هل تم الوقـوف علـى المـوقع من قبل طـلاب التـنفيذ وتوقيـع إقرار صـحة الإستـدلال علـى المـوقع ؟	☒		9	هل بـوجد غـرفة كـهرباء داخـل / خارـج المـوقع ؟
3	هل بـوجد إختلاف في رـقم القطـعة/المخطـط/البـوالمـر/اسـم الحـي/ اسـم المـدينة للـصـك أو الإفـادة عن المـستكشف ؟	☒		10	هل بـوجد صـندوق خـدمات كـهرباء / إتـصـلات / أـخرى.. داخـل أو خارـج حـدود العـقار ؟
4	هل بـوجد إختلاف في مساحـة / أطـوال الصـك عن الطـبيعة ؟ تـكر مساحـة الصـك خطـا حـسابيا	☒		11	هل تم تطـبيق جـميع الطـعـيمات الصـادرة من المـركز في الرقـع المساحـي ؟
5	هل بـوجد سـوراع مـختلـة / شـطفت علـى الأـصل في المـخطط أو المـستكشف الجـغرافـي أو الطـبيعة ولم يـتم ذكـر في الصـك ؟	☒		12	هل بـوجد أسـوار داخـلية وخارـجية مـحيط المـبنى القـائم بالمـوقع ؟
6	هل بـوجد تـداخـل في الأـصل أو إـجزائـه المـشتركة ظاهـريا ؟	☒		13	هل بـوجد إختلاف في الحـدود للـصـك أو الإفـادة عن المـستكشف ؟
7	هل تم ذكـر المـرجع المـعتمد علـيه في الإستـدلال عن اسـتخدام العـقار ؟	☒		14	حـالة العـقار
					مسـجل عـني لإذكـر قـيه

الإتجاه	بـموجب الصك الكامل الموقع	الإتجاه	بـموجب الطبيعة الكامل الموقع
الشمال:	بطول 34 متر يحدها شارع عرض 20 م	الشمال:	بطول 31+4.24 متر يحدها شارع عرض 20 م
الشرق:	بطول 27.5 متر يحدها شارع عرض 36م	الشرق:	بطول 24.5 متر يحدها شارع عرض 36م
الجنوب:	بطول 34 متر يحدها قطعة رقم 1-1-2	الجنوب:	بطول 34 متر يحدها قطعة رقم 1-1-2-943-928
الغرب:	بطول 27.5 متر يحدها قطعة رقم 1-3 وجزء من القطعه رقم 1-4	الغرب:	بطول 27.5 متر يحدها جزء من قطعة رقم 1-1-3-943-928
المساحة:	935 م2	المساحة:	930.5 م2

بيانات المعاملة	رقم المعاملة	تاريخها :
بيانات الموضوع	موضوع الكروكي	كروكي إرشادي
بيانات التاريخ	تاريخ اعتماد الكروكي التنظيمي	
بيانات الاسم	الإسم :	السجل المدني :
بيانات التاريخ	710124031565	تاريخه
بيانات المصدر	هـ	مصدره
بيانات البلدية	البلدية :	الرياض
بيانات الكروكي	رقم المخطط :	1967
بيانات البلدية	بلدك :	غير مسمى
بيانات النظام	نظام البناء :	النسبة :
بيانات الاستخدام	الإستخدام :	سكني تجاري
بيانات المساحة	المساح / المهندس :	
بيانات التخطيط	مدير الإدارة :	
بيانات التخطيط / البلدية / الفرعية	☐ الرسام ☐ المساح ☐ مهندس التخطيط ☐ مهندس البلدية ☐ مدير تخطيط المدينة ☐ مدير الخدمات ☐ مدير عام التخطيط العمراني ☐ رئيس البلدية	
بيانات المكتب الهندسي	إسم المكتب :	شركة أصول الهندسة للإستشارات الهندسية
بيانات المهندس	المهندس المساح :	م. أحمد عمر
بيانات المسؤول	اسم المسؤول :	م. حسين السمراني
بيانات التاريخ	تاريخ الرفع المساحي:	1447 / 9 / 21 هـ
بيانات الهاتف	هاتف المكتب الهندسي:	0534977759



POINT	EASTING	NORTHING
P1	681416.4216	2735624.1540
P2	681444.4367	2735643.4195
P3	681400.8393	2735646.8132
P4	681426.3824	2735664.3788
P5	681430.5542	2735663.6068

Position X	Position Y
681400.8393	2735646.8132
681416.4216	2735624.154
681426.3824	2735664.3788
681430.5542	2735663.6068
681444.4367	2735643.4195