

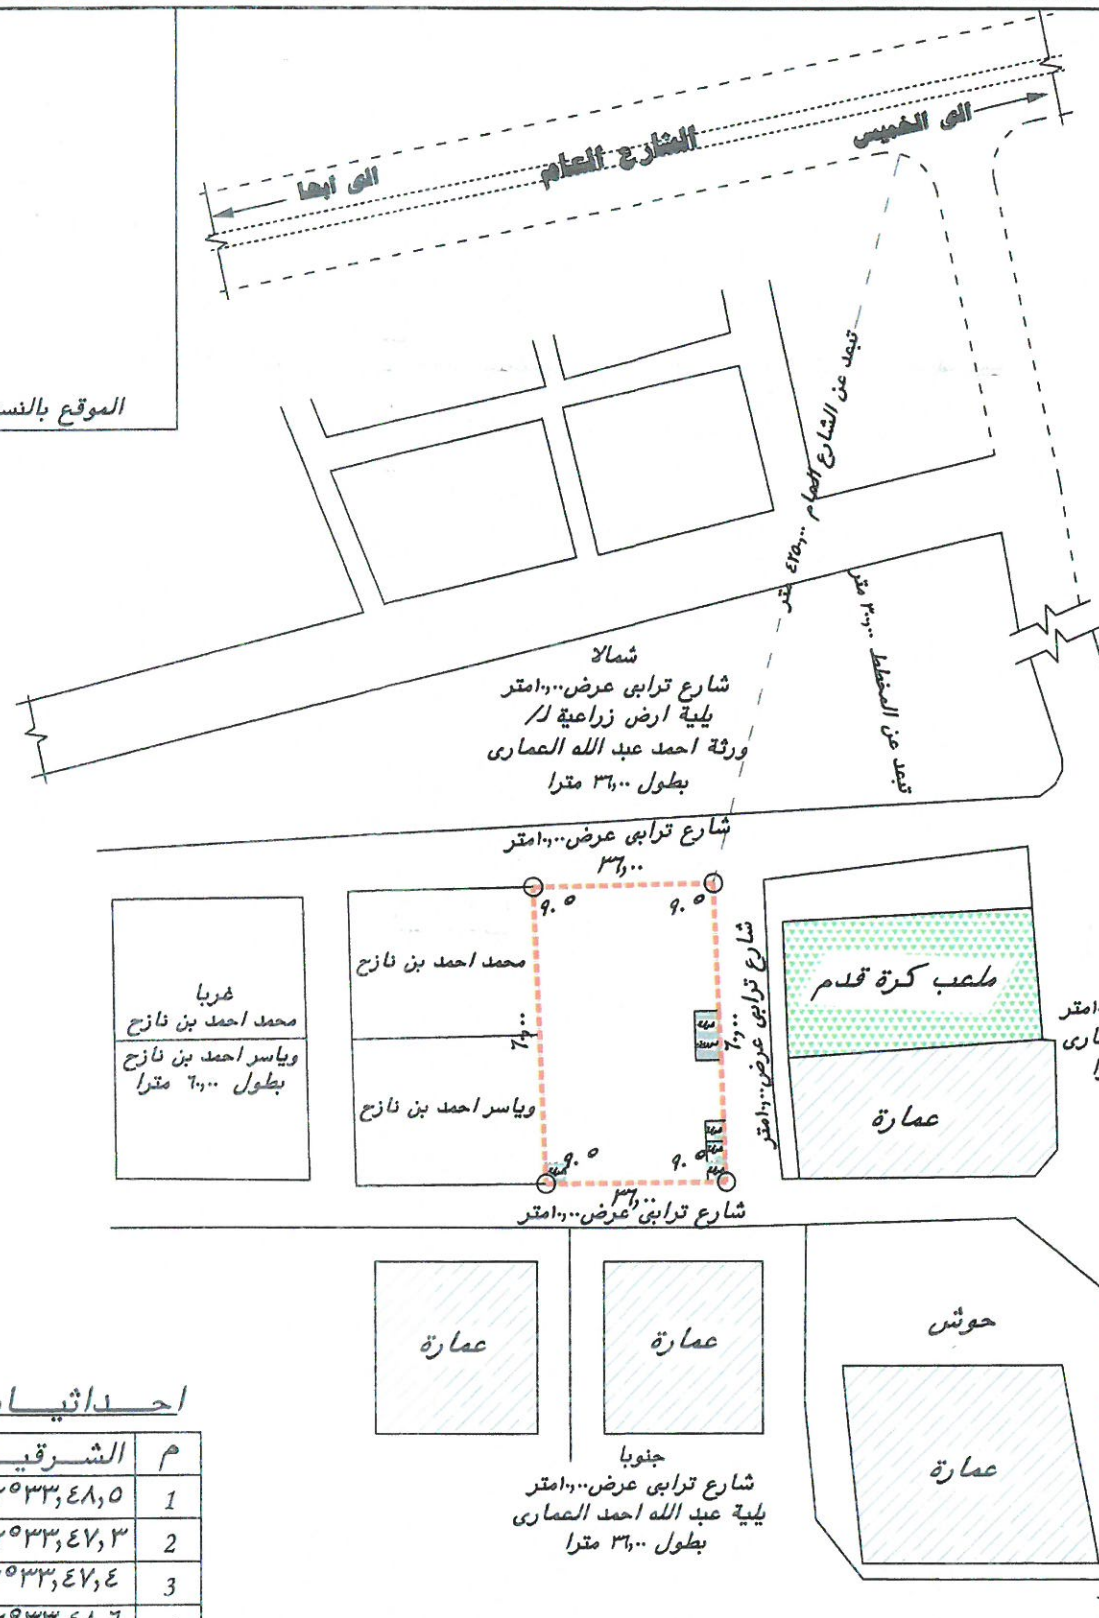
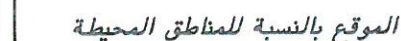


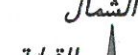

احداثیات

م	الشرقيات	الشماليات
1	٠٤٢٠٣٣,٤٨,٥	١٨٠١١,٣٩,٥
2	٠٤٢٠٣٣,٤٧,٣	١٨٠١١,٣٩,٥
3	٠٤٢٠٣٣,٤٧,٤	١٨٠١١,٣٧,٦
4	٠٤٢٠٣٣,٤٨,٦	١٨٠١١,٣٧,٦

موافقة المالك : تم الاستقلال على الموقع من قبل المالك الاسم : التوقيع : التاريخ :	نتائج شخوص اللجنة ومرشياتها حول الارض المنصى عنها	أرض مزروعة	مبانى قاضية حدود وتقسيمات داخل حدود الارض المنصى عنها حدود الارض المنصى عنها خط كهرباء ضغط عالى خط كهرباء ضغط منخفض شبكة معدنى سور بك	الشمال القبلة  مقياس الرسم (١ : ١٠٠٠)
		شجر كبير بئر ماء بئر او اركان نقطة تصوير		
	مساح	مندوب خبره		

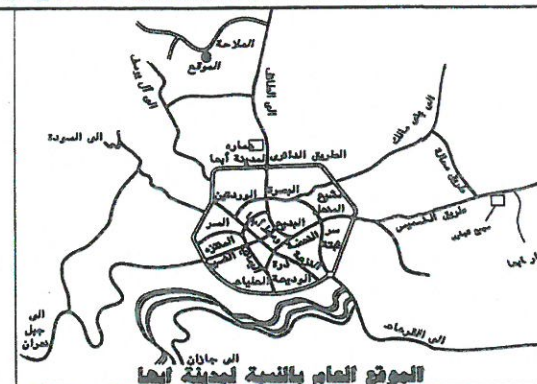

رفع مساحی کروکی طلب المکرم / محرم غفرہ و علیہ السلام
الواقعة فی - قرية العمارات - الشرف - ابها

الحدود والاطوال

١- الشمال: يحده شارع ترابى عرض ١٠٠ متر يلية ارض زراعية لكرهية احمد عبد الله الصمار بطول يبدأ من الشرق متجها غربا بزاوية انحراف من الضلع الشرقى ٩٨° بطول اجمالى للحد الشمالى ٣٦,٠٠ متر

١- الجنوب: يحده شارع ترابى عرض ١٠٠ متر يلية عبد الله احمد العمارى بطول
بيدا من الشرق متجها غربا بزاوية انحراف من الضلع الشرقى ٩٠° بطول
اجمالى للحد الجنوبى ٣٦٠٠ مترا

٣- الشرق: يحدّه شارع ترابى عرض ١٠٠ متر يلية على احمد العمارى بطول يبدأ من الشمال متجها جنوبا بزاوية انحراف من الضلع الشمالى ٩٠ بطول اجمالى للحد الشرقى ٦٠٠ مترا

٤- الغرب: يحدّه ارض لـ محمد احمد بن نازح وارض لـ ياسر احمد بن نازح بطول بيده من الشمال متجها جنوبا بزاوية انحراف من الضلع الشمالى ٩٠ بطول اجمالى للحد الغربى ٦٠٠٠ مترا وزاوية القفل مع الضلع الجنوبى والغربى ٩٣°

المساحة الاجمالية = ٢١٦,٠٠ مترمربع

شروط الرفع المساحي


- ١- تم ربط الربع المساحي بالموقع العام للمدينة والقرية وشبكة الطرق
القاهرة الرئيسية والفرعية والكتلة السكنية والمخططات المجاورة .
- ٢- تم تهيئة الأبنية الخارجى للمواقع حسب الصك ببيت خرسانية ارتفاعها ١٩٥٠م وعرضها ٦٣,٠٣م .
- ٣- تم توضيح خطوط الكنتور على الربع المساحي .
- ٤- تم اوضح مسار خط الكهرباء (ضغط هالى) (ضغط منخفض) .
- ٥- تم تقسيم الربع المساحي الى شبكة مقلات وتحديد أطوالها وحساب المساحة الاجمالية للموقع .
- ٦- تم مطابقة الربع المساحي مع الصك والطبيعة .
- ٧- نوع الاحواط (الاسوار)
- مبانى حجرية
- مبانى بلوك حديثة
- تبيت على الزوايا والاركان
- صبات خرسانية
- شباك معدنية
- اسلاك شائكة
- حوط ترابى بمصدات
- وقد وجد السور المبنى من (بارترانق وقدره) متر من جميع الجهات
- الشمال :-
- الجنوب :-
- الشرق :-
- الغرب :-
- ٨- ووجدت الارض مبانى :
- عندما :
- وهلما :
- واحدان :
- ① الشمال :
- الجنوب :
- الشرق :
- الغرب :
- ② الشمال :
- الجنوب :
- الشرق :
- الغرب :

* تم تطبيق الرئع المساحي على الطبيعة ووجد مطابقا ولا يوجد عوائق تمنع من اعتماد الرئع

* تم مراجعة شروط الرئع الموضح اعلاه والتأكد من تطبيقها وصحتها .

تم رفع الموقع ولا رشاد عن حدوده و أطوال بمعرفة صاحب الشأن و هو المسؤول عن
الرفع دون ادنى مسؤولية على المكتب
الاسم مفهم محمد على عيسى
التوقيع

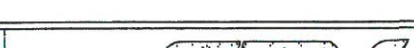

	تأريخ	
رقم المشروع	الرسم	ترخيص ٥٩
عبدالرحمن محمد	اسم المساح	AL SARAWAT OFFICE FOR SURVEYING
م/ حسين حسن عايد	مدير المكتب	مكتب السروات للمساحة
م/ عبدالرحمن أبو حسان		ت/ ٠٧-٢٢٨٤١٨٤ ج/ ٠٥٦٧٨٧٤٦٩