

نموذج قرار مساحي

بيانات الصك	
رقم الوثيقة	٨٩٨٥٠٧٠١١٣٨٨
تاريخ الوثيقة	
مصدرة	وزارة العدل
هوية المالك	
أسم المالك	
نسبة الملكية	١٠٠٪

تفاصيل العقار	
رقم القطعة	٩٢٠٤
رقم المخطط	١٥٣٨
المساحة	٢١٢٠٧,٥٠
نوع العقار	قطعة الارض
الحى	الجوبه
المدينة	المويه


شركة فجن الأعمال للاستشارات الهندسية

 VISION Engineering Consulting مُجِن للاستشارات الهندسية	 مُجِن للاستشارات الهندسية VISION Engineering Consulting
--	--

تم أعداد هذا العمل لصالح شركة

 مفاز العربية PROFESSIONAL CONSULTANCIES للاستشارات المهنية	 MFAZ ARABIA PROFESSIONAL CONSULTANCIES
---	---

تاريخ إعداد الكروكى	المهندس المساح	مدير المكتب
٢٠٢٦/٠٣/٢٥ م	هيثم محمد	محمد سلامة آل سعيدان
0539934077	0554400693	info@vision.en.com

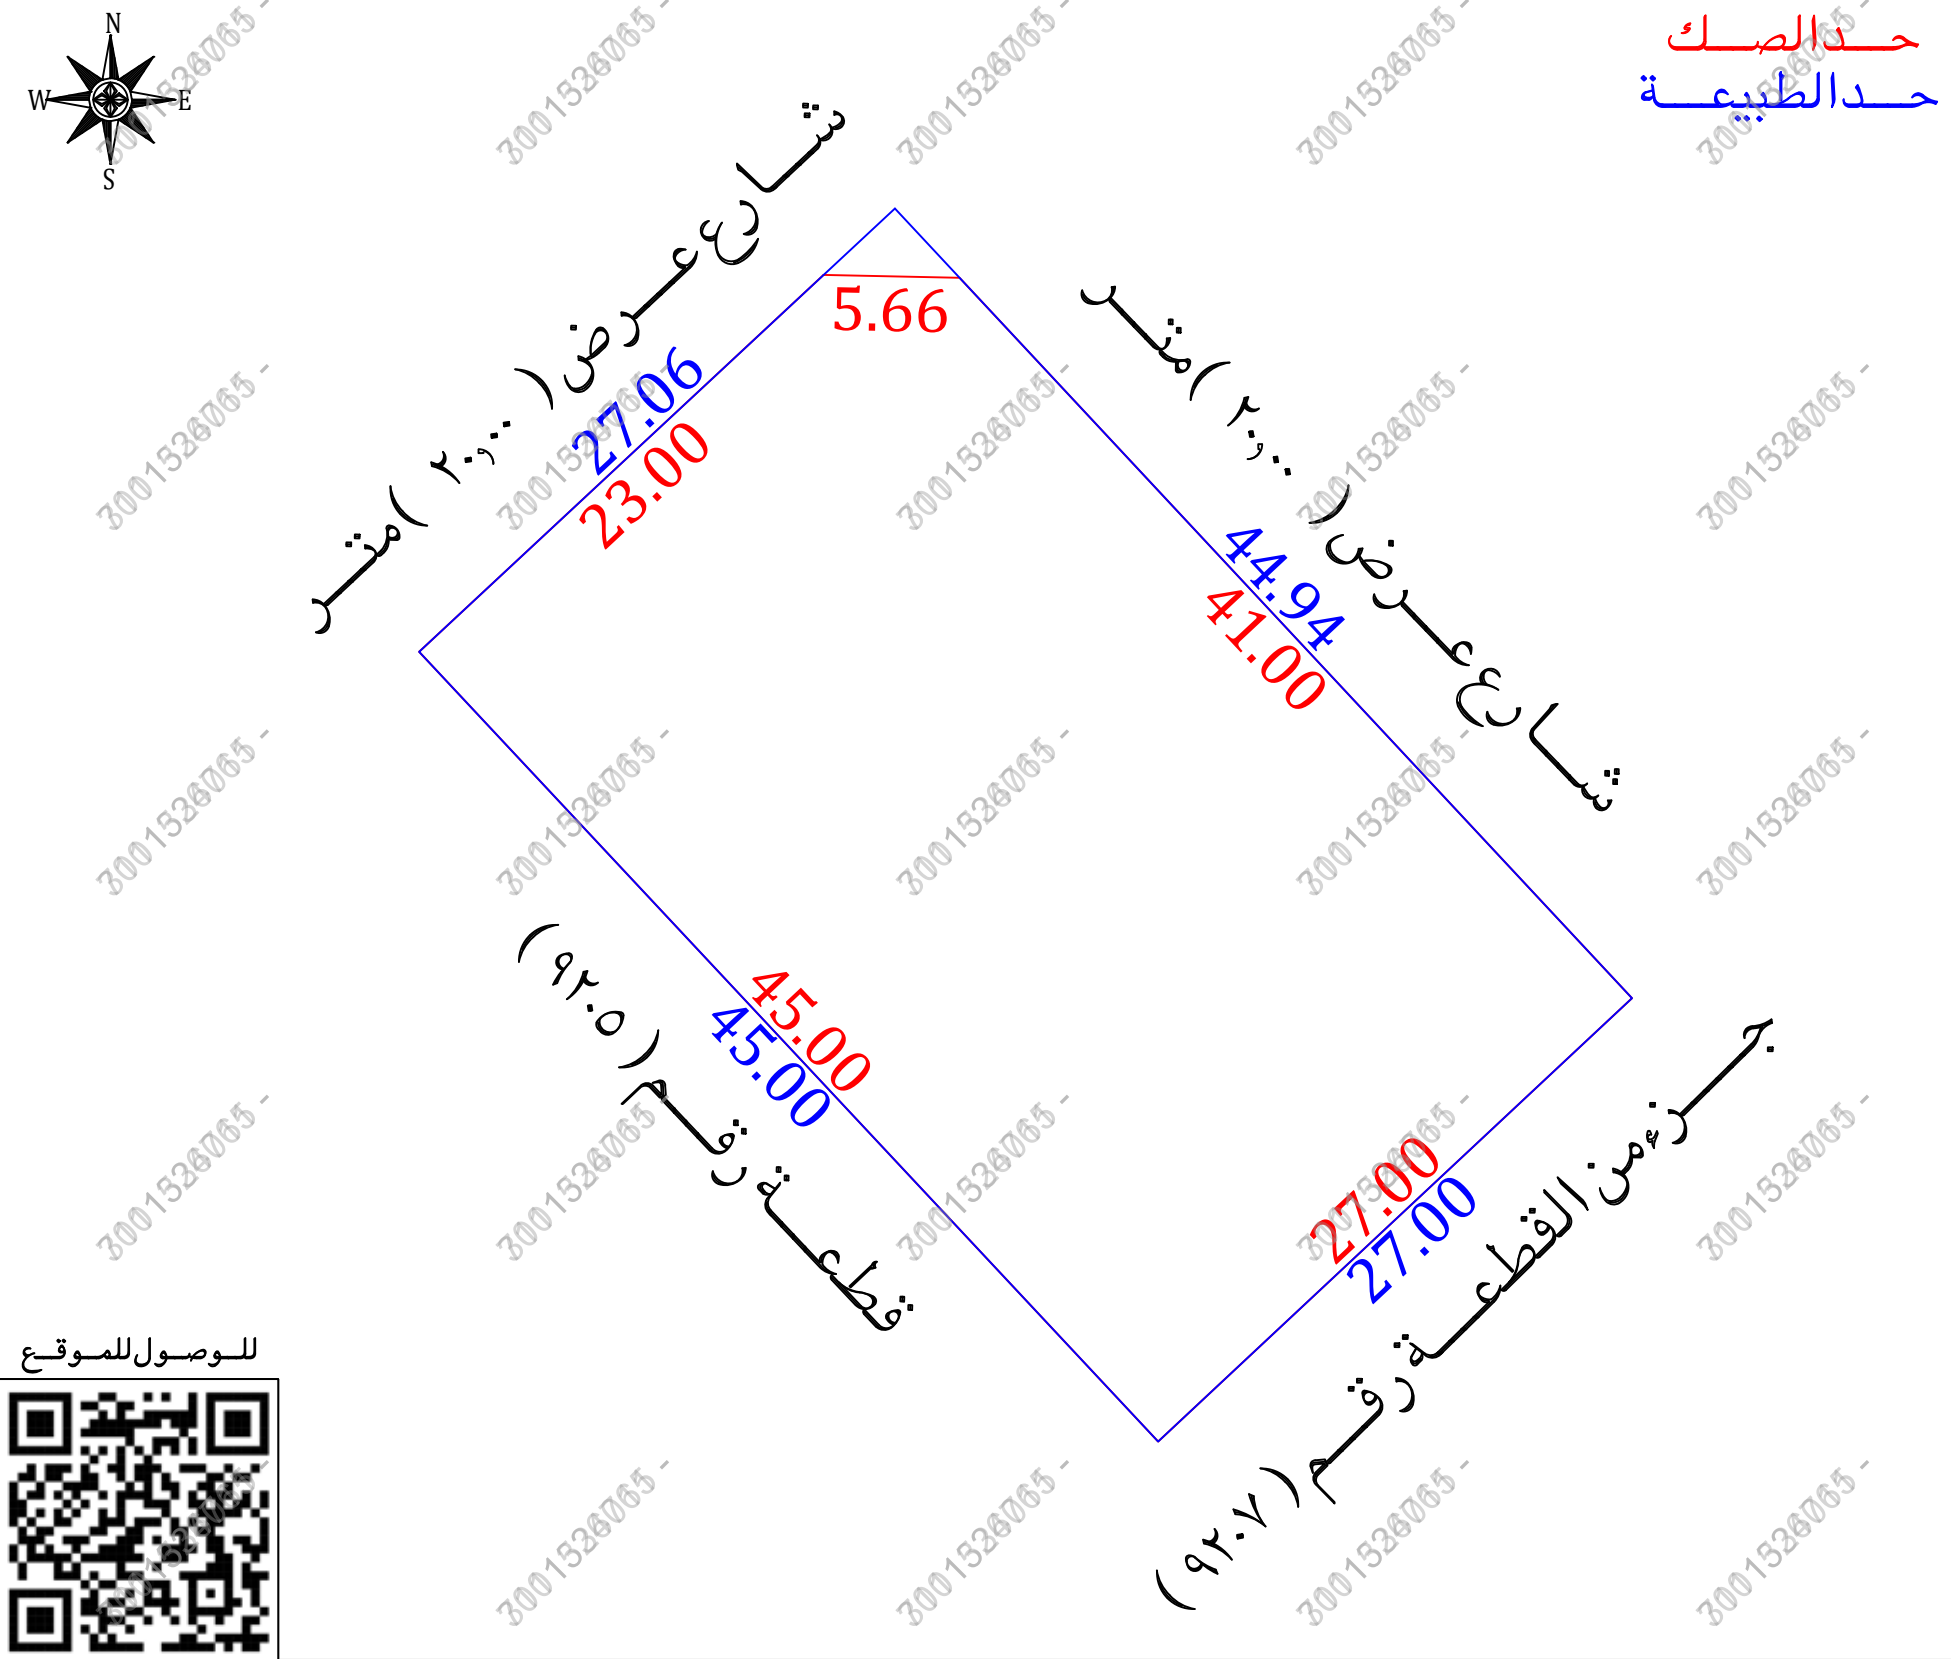

أقرار

جرى الوقوف على الطبيعة من قبل مساح مكتب فجن للأستشارات الهندسية وأتضح الأتي :

- ☐ نعم ☒ لا هل الصك مطابق للرفع المساحي
- ☐ نعم ☒ لا هل تم ذكر جميع الاختلافات فى الرفع المساحي
- ☐ نعم ☒ لا هل تم تطبيق جميع التعليمات الصادرة من المركز فى الرفع المساحي
- ☐ نعم ☒ لا هل تم التوقيع وأرفاق أقرار صحة الموقع
- ☐ نعم ☒ لا هل يوجد تدخل فى الأصل
- ☐ نعم ☒ لا هل يوجد على الأصل مبنى مشترك
- ☐ نعم ☒ لا هل ذكر المرجع المعتمد على الاستدلال على استخدام العقار
- ☐ نعم ☒ لا هل تم الاستعلام من وزارة الزراعة حيال الأرض الزراعية
- ☐ نعم ☒ لا الملا حظات والاختلافات والتدخلات

- ☐ نوع الصك : سكني ☒ تجارى ☐ سكني تجارى ☐ صناعي ☐ زراعي
- ☐ الأرض على الطبيعة : مبنى قائم ☐ أرض فضاء ☐ أرض مسورة ☒ أرض زراعية
- ☐ طبيعة الأرض : منبسطة ☒ جبلية ☐ أخرى
- ☐ المخطط على الطبيعة : منفذ ☒ غير منفذ ☐ عشوائي

يتحمل المكتب الهندسى المسؤولية على ماورد فى مخطط الرفع المساحي

من حدود وأطوال وأحداثيات

هذا التقرير المساحي لا يعتد به كإثبات لسلامة أجراءات التملك أو تثبيت حدود الصك وموقعة

تم الربط بأقرب نقطة ثابتة

ملاحظات :


المساحة : الصك (١٢٠٧,٥٠)م^٢ الطبيعة (١٢١٥,٤٩)م^٢

الاطوال : الشمالى : الصك (٥,٦٦ + ٢٣,٠٠)م الطبيعة (٢٧,٠٦)م

الشرقى : الصك (٤١,٠٠)م الطبيعة (٤٤,٩٤)م

الحدود : الجنوبي : الصك (قطعة رقم ٩٢٠٧)

المستكشفات (جزء من القطعة رقم ٩٢٠٧)

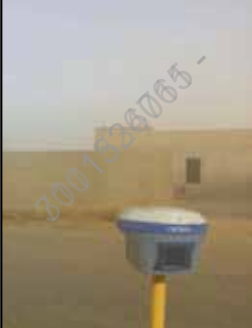مستكشف بلدى	مستكشف التقرير المساحي	المصور الجوى	صور من الطبيعة
			  

الاتجاة	بموجب الصك	الاتجاة	بموجب الطبيعة	أحداثيات الموقع حسب نظام الاحداثيات العالمى			
الشمال	شارع عرض (٢٠٠٠) متر	الشمال	شارع عرض (٢٠٠٠) متر	الشماليات	الشرقيات	الشماليات	الشرقيات
الجنوب	قطعة رقم (٩٢٠٧)	الجنوب	جزء من القطعة رقم (٩٢٠٧)	5	751653.97	2461193.79	5
الشرق	شارع عرض (٢٠٠٠) متر	الشرق	شارع عرض (٢٠٠٠) متر	6	751684.63	2461160.94	6
الغرب	قطعة رقم (٩٢٠٥)	الغرب	قطعة رقم (٩٢٠٥)	7	751664.92	2461142.49	7
المساحة	٢م (١٢٠٧,٥٠)	المساحة	٢م (١٢١٥,٤٩)	8	751634.17	2461175.35	8