

نموذج قرار مساحی

بيانات الصك	
٩٤٢١٠٢٠٥٧٠٤	رقم الوثيقة
١٤٤١/٠٥/٢٧ هـ	تاريخ الوثيقة
وزارة العدل	مصدرة
	هوية المالك
	أسم المالك
١٠٠٪	نسبة الملكية


شركة فجن للأعمال
للإستشارات الهندسية

شعار الشركة	ختم الشركة
 VISION Engineering Consulting مُجِن للاستشارات الهندسية	

تاريخ أعداد الكروكي	المهندس المساح	مدير المكتب
٢٠٣٦/٠٣/١١ م	طارق محمد	محمد سلامة آل سعيدان
0539934077	0554400693	info@vision.en.com

بموجب الصك	الاتجاه
قطعة رقم (٥٤)	الشمال
شارع عرض (٢٠,٠٠) متر	الجنوب
شارع عرض (٢٠,٠٠) متر	الشرق
قطعة رقم (٥١)	الغرب
(٧١٢,٥٠ م) ٢	المساحة

حدالصك
حدالطبيعة

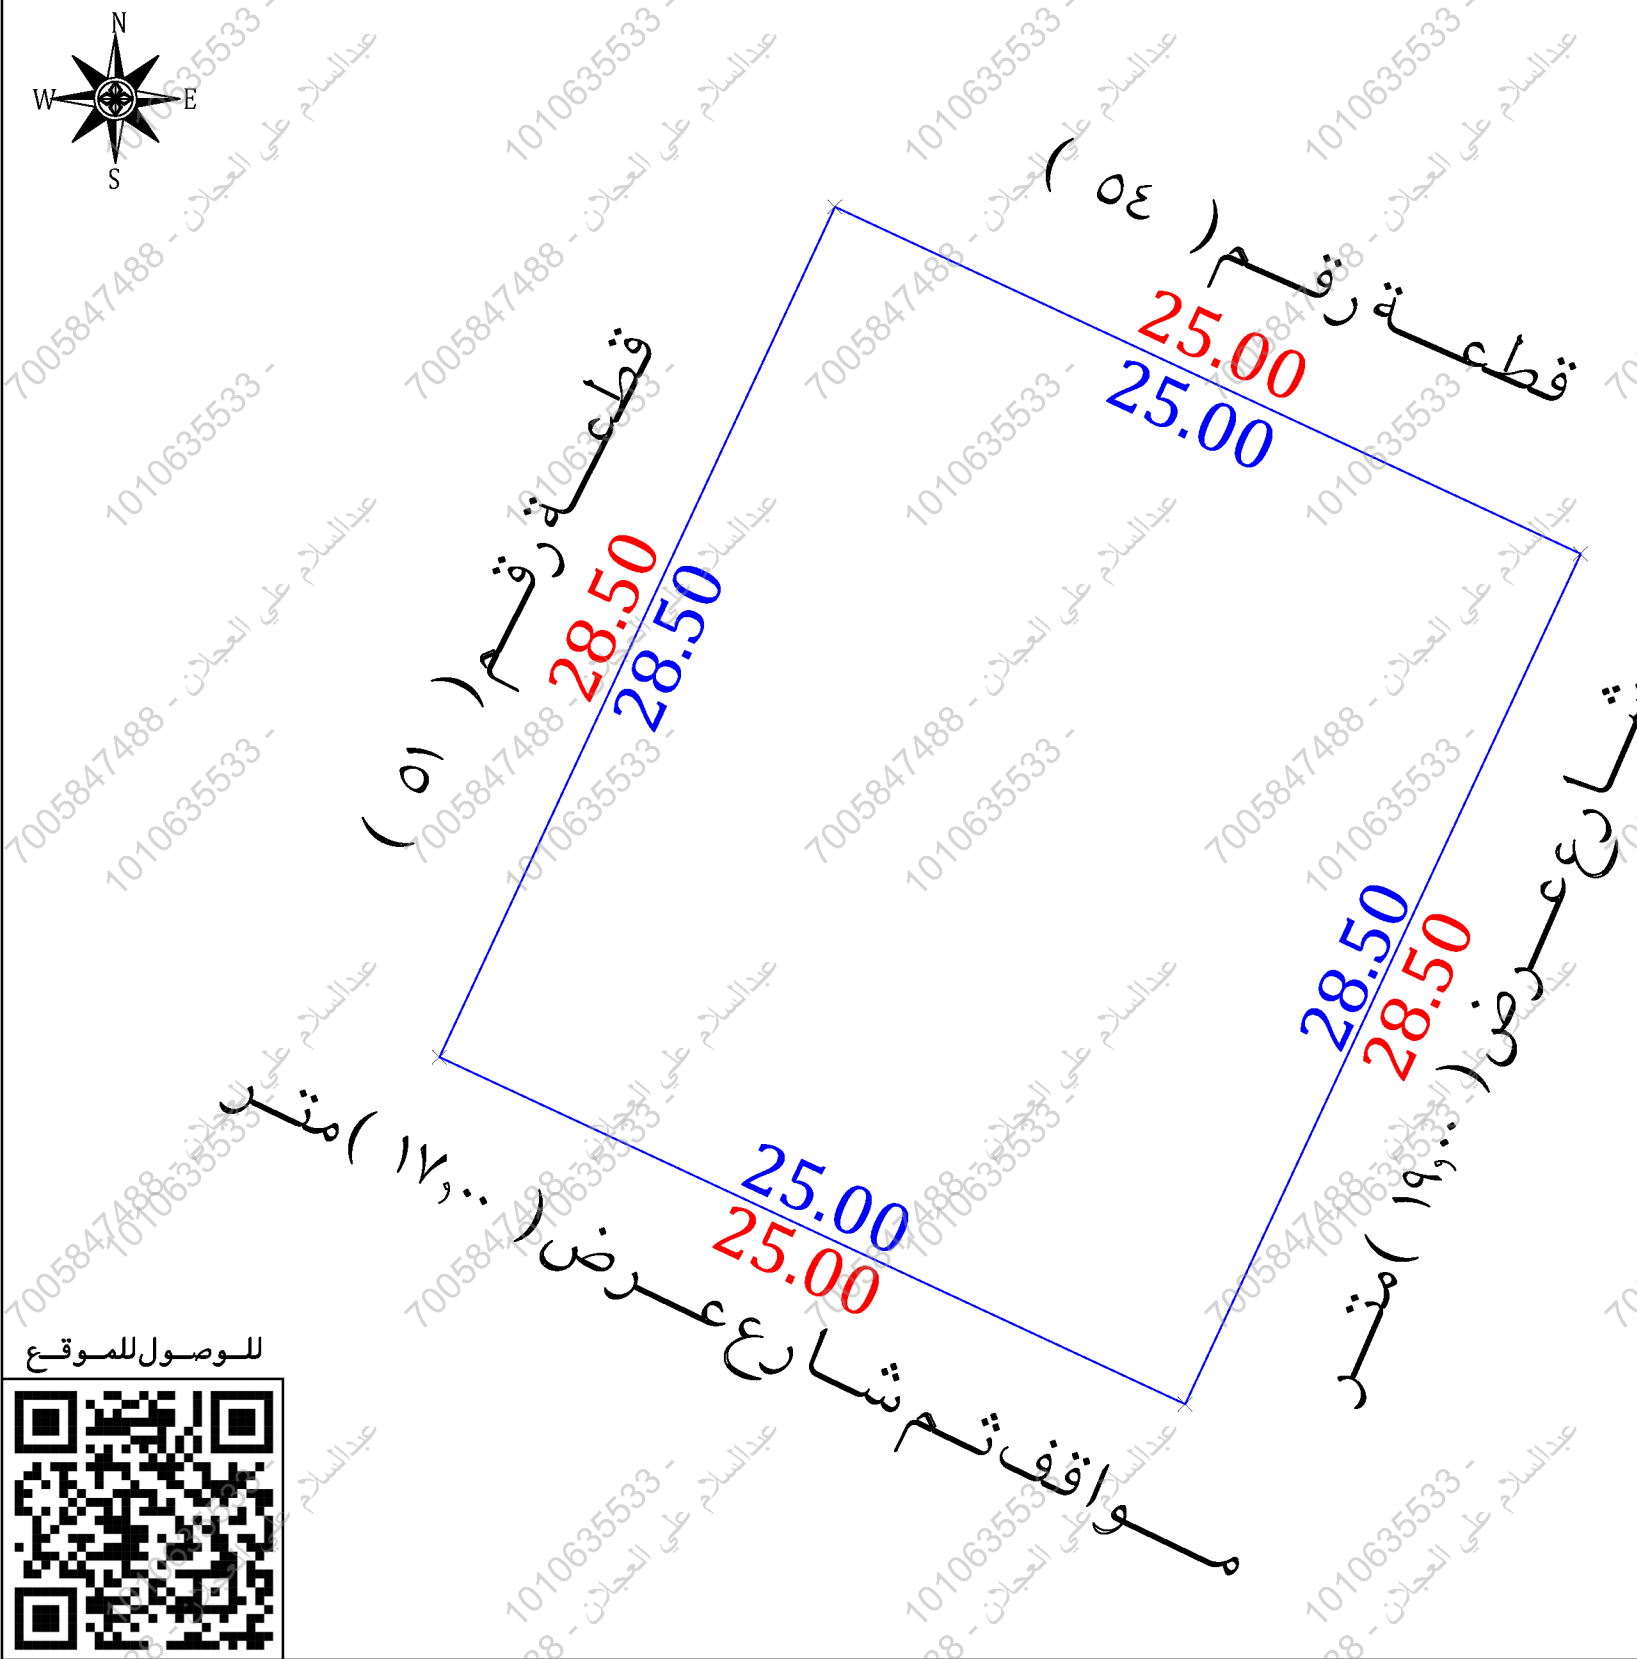

أقرار

يجرى الوقوف على الطبيعة من قبل مساح مكتب فجن للاستشارات الهندسية وأتضح الأتى :

- ☐ لا ☐ نعم
- ☐ لا ☒ نعم
- ☐ لا ☒ نعم
- ☒ لا ☐ نعم
- ☒ لا ☐ نعم
- ☐ لا ☒ نعم
- ☐ لا ☐ نعم
- ☐ لا ☒ نعم
- هل الصك مطابق للرفع المساحي
- هل تم ذكر جميع الاختلافات فى الرفع المساحي
- هل تم تطبيق جميع التعليمات الصادرة من المركز فى الرفع المساحي
- هل تم التوقيع وأرفاق أقرار صحة الموقع
- هل يوجد تدخل فى الأصل
- هل يوجد على الأصل مبنى مشترك
- هل ذكر المرجع المعتمد على الاستدلال على استخدام العقار
- هل تم الاستعلام من وزارة الزراعة حيال الأرض الزراعية
- الملاحظات والاختلافات والتدخلات
- نوع الاستخدام: ☒ سكني ☐ تجارى ☐ سكني تجارى ☐ صناعي ☐ زراعي
- الأرض على الطبيعة: ☒ مبنى قائم ☐ أرض فضاء ☐ أرض مسورة ☐ أرض زراعية
- طبيعة الأرض: ☒ منبسطة ☐ جبلية ☐ أخرى
- المخطط على الطبيعة: ☒ منفذ ☐ غير منفذ ☐ عشوائي
- يتحمل المكتب الهندسى المسؤولية على ما ورد فى مخطط الرفع المساحي
- من حدود وأطوال وأحداثيات
- هل التقرير المساحي لا يعتد به كإثبات لسلامة إجراءات التملك أو تثبتت حدود الصك وموقعة
- تم الربط بأقرب نقطة ثابتة
- ملاحظات:**
- الحدود:** الجنوبي: (الصك (شارع عرض ٢٠٠٠ متر)
الطبيعة (مواقف ثم شارع عرض ١٧٠٠ متر)
المستكشفات (مرافق عامه ثم شارع عرض ٢٠٠٠ متر)
الشرقى: (الصك (شارع عرض ٢٠٠٠ متر)
الطبيعة (شارع عرض ١٩٠٠ متر)
المستكشفات (شارع عرض ٢٠٠٠ متر)
- صندوق خدمات هاتف: ☒ داخل الملكية ☐ خارج الملكية ☐ فى الجهة الشمالية الشرقية

مستكشف بلدى	مستكشف الامانة	المصور الجوى	صور من الطبيعة

أحداثيات الموقع حسب نظام الإحداثيات العالمي					بموجب الطبيعة		الاتجاه	
الشماليات	الشرقيات	الارتفاع	الشماليات	الشرقيات	الارتفاع	قطعة رقم (٥٤)	الشمال	بطول (٢٥,٠٠) متر
الشماليات	الشرقيات	الارتفاع	الشماليات	الشرقيات	الارتفاع	مواقف ثم شارع عرض (١٧,٠٠) متر	الجنوب	بطول (٢٥,٠٠) متر
الشماليات	الشرقيات	الارتفاع	الشماليات	الشرقيات	الارتفاع	شارع عرض (١٩,٠٠) متر	الشرق	بطول (٢٨,٥٠) متر
الشماليات	الشرقيات	الارتفاع	الشماليات	الشرقيات	الارتفاع	قطعة رقم (٥١)	الغرب	بطول (٢٨,٥٠) متر
الشماليات	الشرقيات	الارتفاع	الشماليات	الشرقيات	الارتفاع	(٧١٢,٥٠) م	المساحة	