
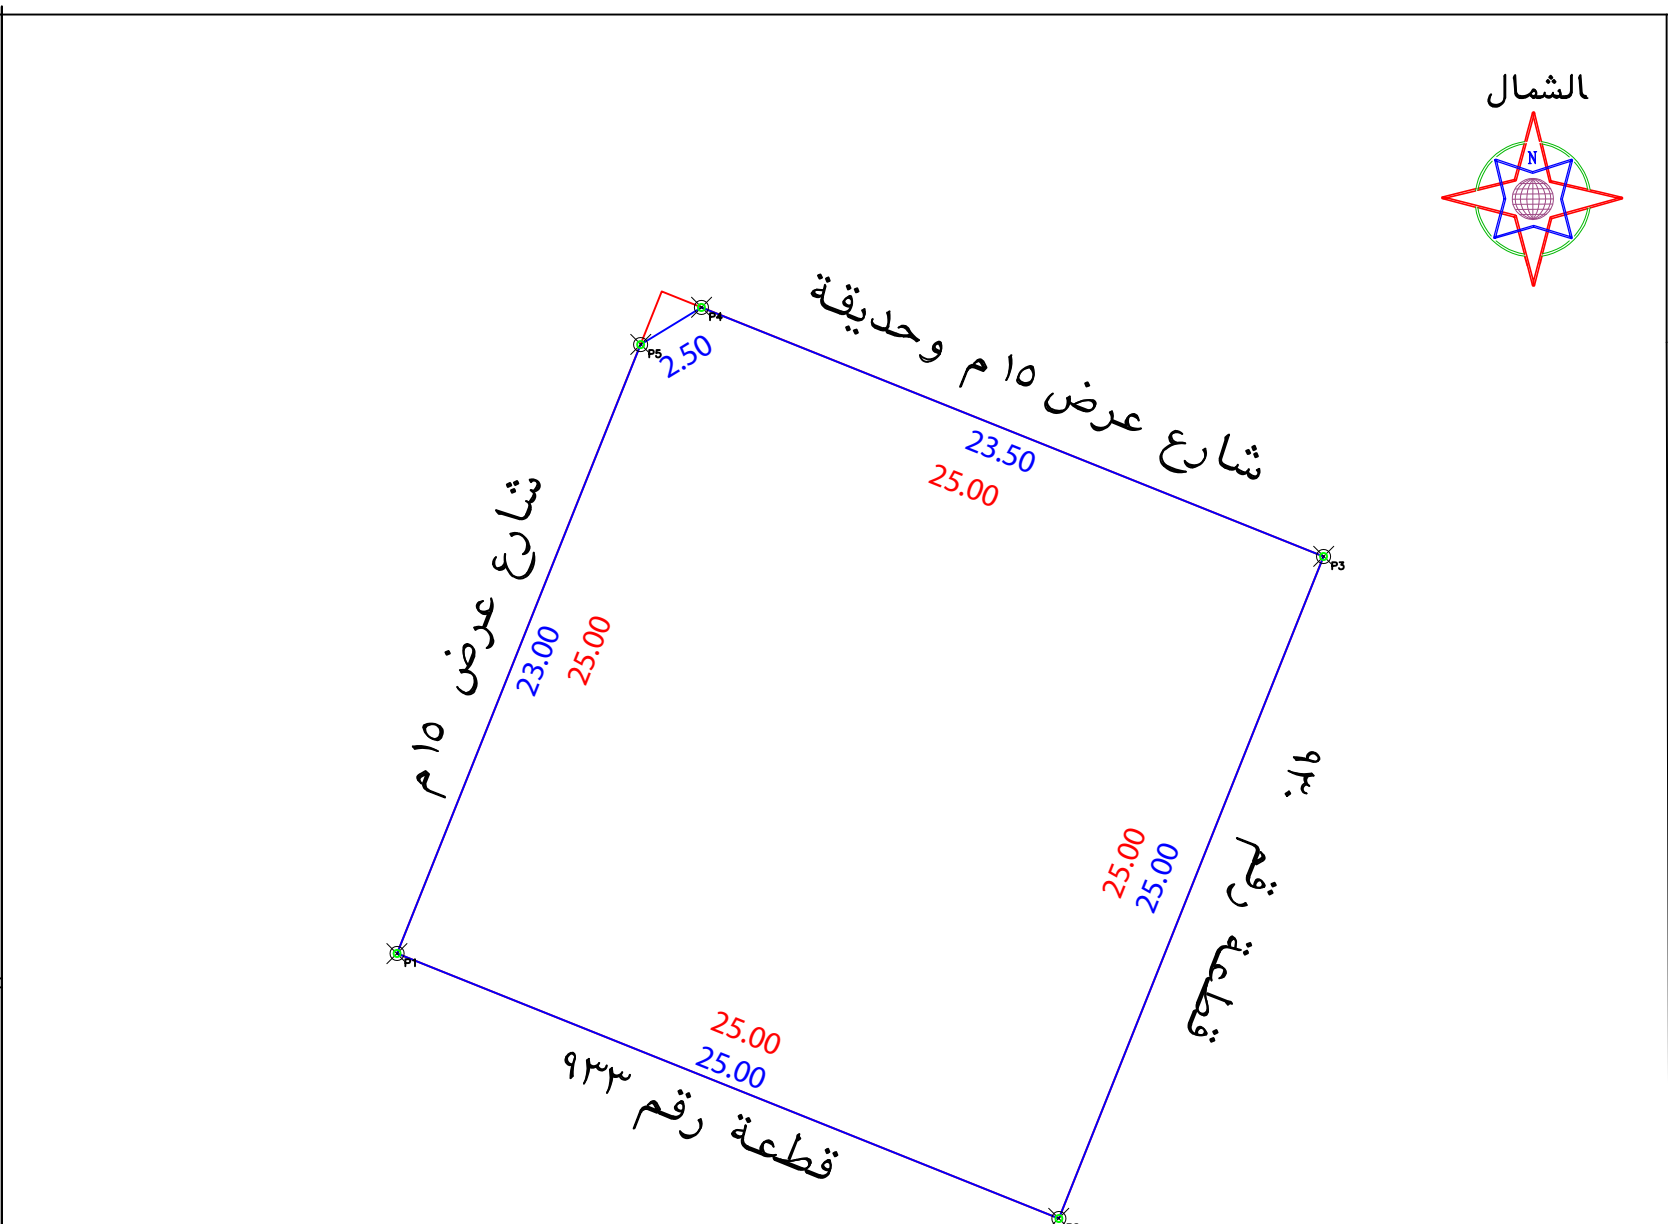


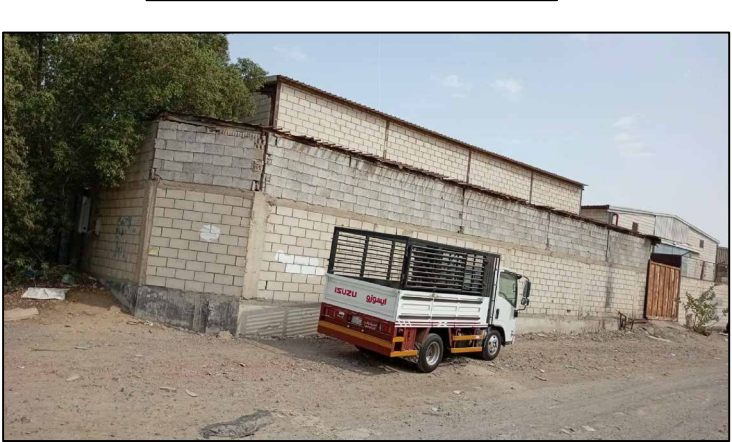

حد الصك	حد الطبيعة
---------	------------

الملاحظات	
بند الملاحظة	تفصيلي بند الملاحظة
١	مل الصك مطابق للرفع المساحي (اطوال ومساحة)
٢	مل تم الوقوف على الموقع من قبل طالب التنفيذ وتوقيع اقرار صحة الاستدلال على الموقع
٣	مل يوجد اختلاف في رقم القطعة /المخطط /البلوك / اسم الحي /اسم المدينة للصك او الافادة عن المستكشف
٤	مل يوجد اختلاف في مساحة /اطوال الصك عن الطبيعه / ذكر مساحة الصك خطأ حسابيا
٥	مل يوجد شوارع مستنزلة /شطافات على الاصل في المخطط او المستكشف الجغرافي او الطبيعة ولم يتم ذكره في الصك
٦	مل يوجد تداخل في الاصل او اجزاء مشتركة ظاهريا
٧	مل تم ذكر المرجع المعتمد عليه في الاستدلال على استخدام المقار

بموجب الصك لكامل الموقع	
الحد	وصف الحد
شمال	شارع عرض ١٥ م وحديقة
جنوب	قطعة رقم ٩٣٣
شرق	قطعة رقم ٩٣٠
غرب	شارع عرض ١٥ م
المساحة	٢٦٢٥

بموجب الطبيعة لكامل الموقع	
الحد	وصف الحد
شمال	شارع عرض ١٥ م وحديقة
جنوب	قطعة رقم ٩٣٣
شرق	قطعة رقم ٩٣٠
غرب	شارع عرض ١٥ م
المساحة	٢٦٢٣,٥

بيانات المعاملة		رقم المعاملة		تاريخها / /	
موضوع الكروكي		كروكي ارشادي			
تاريخ اعتماد الكروكي التنظيمي					
بيانات المالكين		اسم		سجل مدني	
		اسم		سجل مدني	
بيانات الكروكي		٧٢٠٢١٢٠٠٦٩٠٥		تاريخه	
				مصدره	
				وزارة عدل	
بيانات الكروكي		المدينة		جدة	
		رقم المخطط		١٨٤ - ب	
		اللوحة التنظيمية		بدون	
		نظام البناء		النسبه	
نظام البناء		الاستخدام		مستودعات	
المساحة		المساح / المهندس			
		مدير الادارة			
تخطيط المدينة / البلدية / الفرعية		الرسام			
		المساح			
		مهندس التخطيط			
		مهندس البلدية			
		مدير تخطيط المدينة			
		مدير الخدمات			
		مدير عام التخطيط العمراني			
		رئيس البلدية			
بيانات المكتب الهندسي		اسم المكتب		شركة أصول الهندسة للاستشارات الهندسية	
		المهندس المساح		ممر علي ابراهيم صالح	
		هاتف		٠٥٣٤٩٧٧٧٥٩	
		اسم المسؤول		ممر علي ابراهيم صالح	