


نموذج قرار مساحي	
بيانات الصك	
رقم الوثيقة	٣٥١٠٢٠٠١٨١
تاريخ الوثيقة	٢٠١٤/٠٩/١٤ هـ
مصدرة	وزارة العدل
هوية المالك	_____
أسم المالك	_____
نسبة الملكية	١٠٠٪
تفاصيل العقار	
رقم القطعة	الجزء المتبقي من بدون
رقم المخطط	_____
المساحة	٢٦٥٥٦٩,٨٨ م^٢
نوع العقار	قطعة الارض الزراعية
الحى	بنى مالك
المدينة	ابها
شركة فجن الأعمال للاستشارات الهندسية	
شعار الشركة	ختم الشركة
 VISION Engineering Consulting فجن للاستشارات الهندسية	

بموجب الصك	الاتجاه
الطريق العام الزديف الشمالى بعرض (١٠٠٠٠) متر	الشمال
طريق ترابى ثم املاك نافع النافع	الجنوب
طريق اسفلت	الشرق
املاك المنهى احمد حسن بن حسين بن مسعود ال شايع	الغرب
(٦٥٥٦٩,٨٨ م٢)	المساحة

مشاريع مختلف العروض من (١٣,٠٠) متر الى (١٨,٠٠) متر
وساحة اسفل

7038638509 -

الطريق العام وحرمة بعرض (١٠٠٠) متر

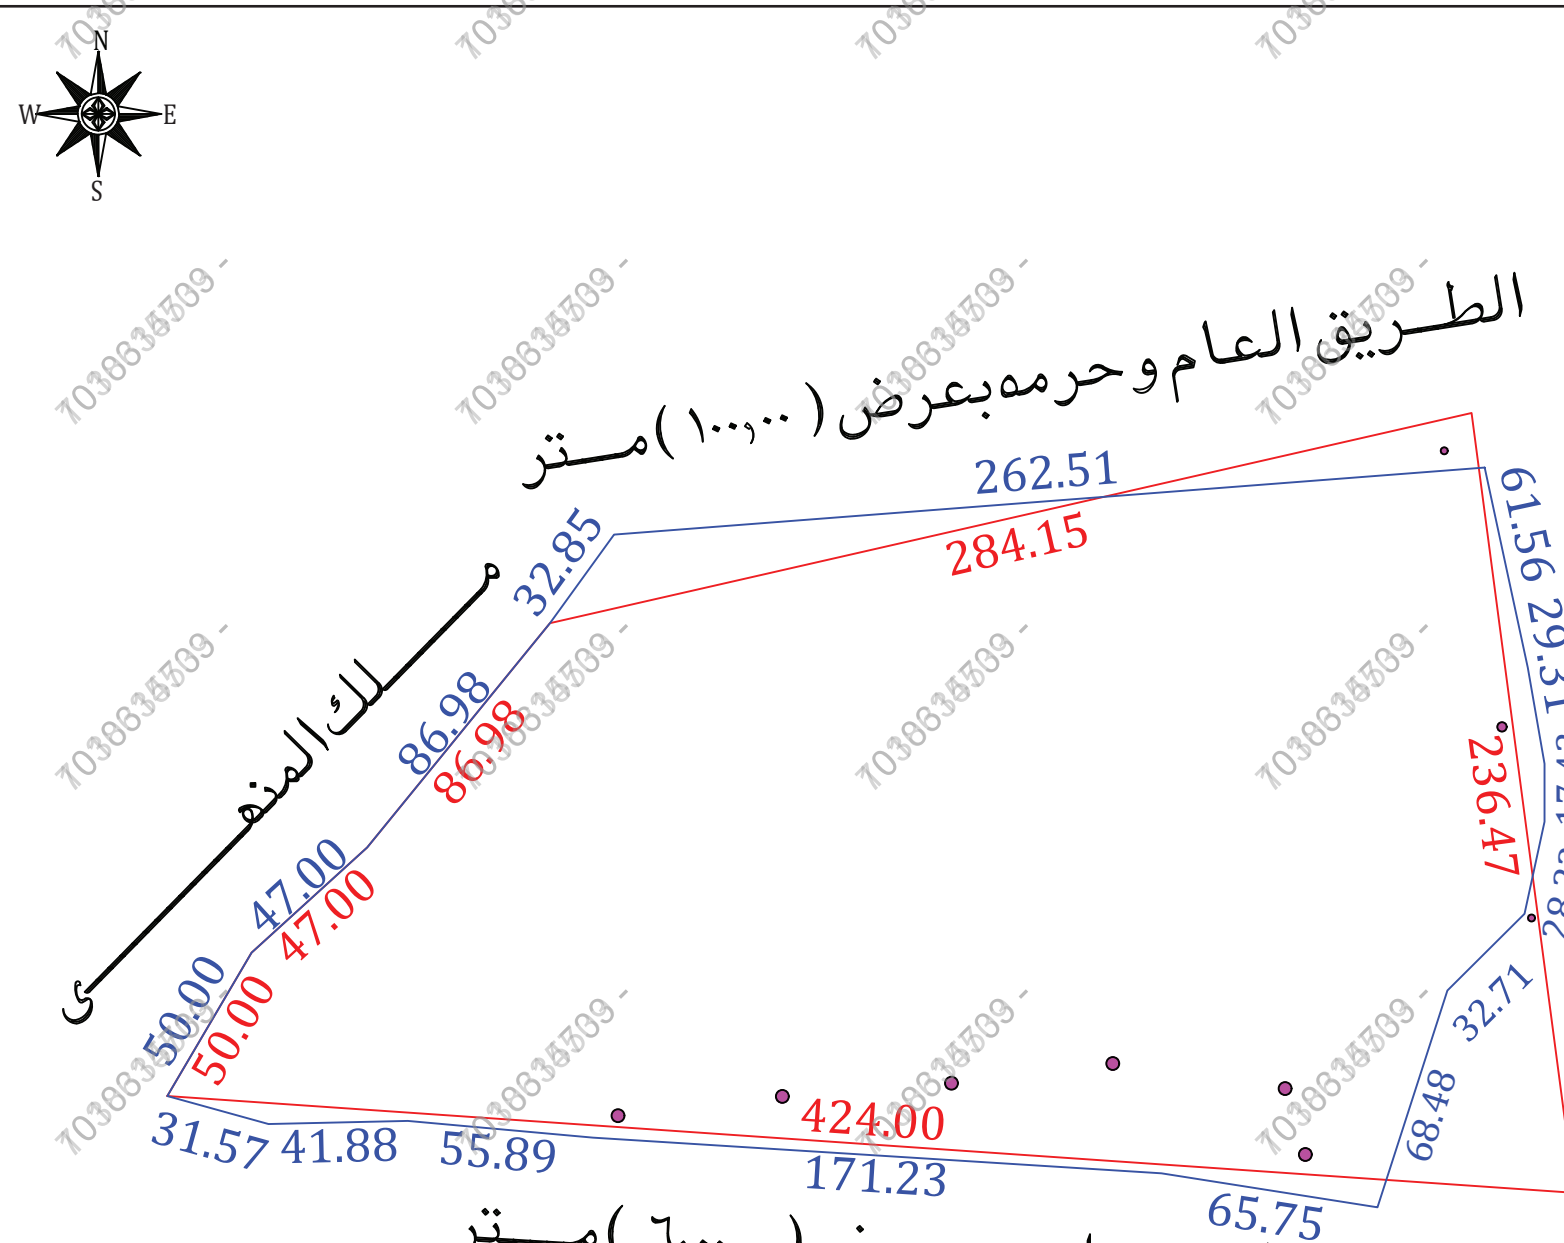

طريق ترابي بعرض (6,00 متر)
 يليه ~~مسلك~~ الغير

للوصول للموقع



صور من الطبيعة



بموجب الطبيعة

لا تنجاة

بموجب الصك

تجاة

بطول (۲۸۴,۱۵) متر

طريق العام الرديف الشمالي بعرض (١٠٠٠٠) متر

شمال

لجنوب

جنوب طريق ترابي ثم املاك نافع النافع

جنوب

الشرق

ت

لشرق

الغريب

سلاک المنہج، احمد حسن، بن حسین، بن مسعود ال، شار

لغز ب

المسألة	99-
---------	-----

ساحة

أقرار
جرى الوقوف على الطبيعة من قبل مساح مكتب فجن للاستشارات الهندسية وأوضح الآتي :

هل الصك مطابق للرفع المساحي ☐ نعم ☒ لا

هل تم ذكر جميع الاختلافات في الرفع المساحي ☐ نعم ☒ لا

هل تم تطبيق جميع التعليمات الصادرة من المركز في الرفع المساحي ☐ نعم ☒ لا

هل تم التوقيع وأرفاق أقرار صحة الموقع ☐ نعم ☒ لا

هل يوجد دخل في الأصل ☐ نعم ☒ لا

هل يوجد على الأصل مبنى مشترك ☐ نعم ☒ لا

هل ذكر المرجع المعتمد على الاستدلال على استخدام المقار ☐ نعم ☒ لا

هل تم الاستعلام من وزارة الزراعة حيال الأرض الزراعية ☐ نعم ☒ لا

الملاحظات والاختلافات والتدخلات ☐ نعم ☒ لا

نوع الاستخدام : سكني ☐ تجاري ☐ صناعي ☐ زراعي ☒

الأرض على الطبيعة : مبنى قائم ☒ أرض فضاء ☒ أرض مسورة ☐ أرض زراعية ☐

طبيعة الأرض : منبسطة ☒ جبلية ☒ أخرى ☐

المخطط على الطبيعة : منفذ ☐ غير منفذ ☐ عشوائي ☒

يتحمل المكتب الهندسي المسؤولية على ما ورد في مخطط الرفع المساحي من حدود وأطوال وأحداثيات

هل التقرير المساحي لا يعتمده كإثبات لسلامة إجراءات التملك أو تثبت حدود الصك وموقعة

تم الربط بأقرب نقطة ثابتة

ملاحظات :

■ الأطوال : الشمالي : الصك (٢٨٤,١٥) م الطبيعة (٣٦٢,٥١) م

■ الجنوبي : الصك (٤٢٤,٠٠) م الطبيعة (٣٢٥,٥٧٠ + ٤١,٨٨ + ٥٥,٨٩ + ١٧١,٢٣ + ٣٥,٧٥) م

■ الشرقي : الصك (٣٣٤,٤٧) م الطبيعة (٦١,٥٦ + ٣٢,٩٣ + ١٧,٤٨ + ٢٨,٣٢) م

■ الغربي : الصك (٥٠٠,٠٠ + ٤٧,٠٠ + ٨٦,٩٨) م الطبيعة (٥٠٠,٠٠ + ٤٧,٠٠ + ٨٦,٩٨ + ٣٣,٨٥) م

■ الحدود : الشمالي : الصك (الطريق العام الرديف الشمالي بعرض ١٠,٠٠ متر)

الطبيعة (الطريق العام وحرمة بعرض ١٠,٠٠ متر)

■ الجنوبي : الصك (طريق ترابي ثم أملاك تافع النافع)

الطبيعة (طريق ترابي بعرض ٦,٠٠ متر يليه ملك الغير)

■ الشرقي : الصك (طريق أسفلت)

الطبيعة (شارع مختلف الفروض من ٣٢,٠٠ متر إلى ١٧,٠٠ متر وساحة أسفلت)

المستكشفات (شارع عرض ١٣,٠٠ متر)

■ المساحة : الصك (٦٥٥٦٩,٨٨) م الطبيعة (٦٥٥٧٠,٢٠) م

■ أعمدة كهرباء ضعط عالي : داخل الملكية ☒ خارج الملكية ☒ في الجهة الجنوبية والشرقية والشمالية

■ غرفة كهرباء : داخل الملكية ☐ خارج الملكية ☒ في الجهة الشرقية

■ اسم الحى : الصك (بنى مالك) المستكشفات (الغدير)


تم الوقوف على الموقع بارشادوا أقرار من طالب التفتيش دون إبداء مسؤولية على المكتب الهندسي

■ قطعة الأرض والشوارع في الجهة الشمالية والجنوبية غير معرف على المستكشفات

مستكشف بلدى 	مستكشف الامانة 
--	---

أحداثيات الموقع حسب نظام الإحداثيات العالمي					
الخط العرضي	الخط الطولي	الارتفاع	الخط العرضي	الخط الطولي	الارتفاع
1	2026805.614	245203.863	13	2026636.828	245069.562
2	2026825.786	245465.595	14	2026679.927	245094.909
3	2026765.612	245478.558	18	2026711.574	245129.655
4	2026736.732	245483.586	16	2026778.989	245184.614
5	2026719.298	245483.570			
6	2026691.617	245477.574			
7	2026668.552	245454.382			
8	2026603.380	245433.360			
9	2026613.612	245368.415			
10	2026624.686	245193.597			
11	2026629.352	245141.865			
12	2026628.430	245100.337			

بموجب الطبيعة	
الطريق العام وحرمة بعرض (١٠٠,٠٠) متر	بطول (٣٦٢,٥١)متر
طريق ترابي بعرض (٦,٠٠)متر بإليه ملك الغير	بطول (١٧١,٢٣+٦٥,٧٥+٥٥,٨٩+٤١,٨٨+٣١,٥٧)متر
شارع مختلف العروض من (١٣,٠٠)متر إلى (١٨,٠٠)متر وساحة أسفل	بطول (٦١,٥٦+٣١+٢٩,٤٣+١٧,٣٢+٢٨,٤٨)متر
ملك المنهـى	بطول (٥٠,٠٠ + ٤٧,٠٠ + ٨٦,٩٨ + ٣٢,٨٥)متر
(٢٠٠٧,٢٠ م)	

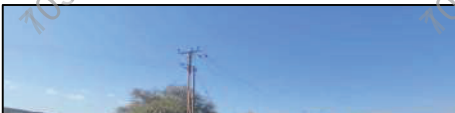الاتجاه	بموجب الصك	الاتجاه
الشمال	الطريق العام الزديف الشمالي بعرض (١٠٠٠٠) متر	الشمال
الجنوب	طريق ترابي ثم املاك نافع النافع	الجنوب
الشرق	طريق اسفلت	الشرق
الغرب	املاك المنهي احمد حسن بن حسين بن مسعود ال شايع	الغرب
المساحة	(٦٥٥٦٩,٨٨) م٢	المساحة

The figure consists of eight photographs arranged in a 2x4 grid, showing different views of the study area. The top row shows a dirt road, a dry, hilly landscape, a dirt road with a stone wall, and a dirt road with a stone wall. The bottom row shows a dry, hilly landscape, a dirt road with a stone wall, a dirt road with a stone wall, and a dirt road with a stone wall.