

نموذج قرار مساحي

بيانات الصك	
رقم الوثيقة	٣١١٥.٨٠١١١.٨
تاريخ الوثيقة	
مصدرة	وزارة العدل
هوية المالك	
اسم المالك	
نسبة الملكية	١٠٠٪

تفاصيل العقار	
رقم القطعة	٤
رقم المخطط	—
المساحة	٢٥٠٤٥,٧٤
نوع المقار	قطعة الأرض الزراعية
الحى	مشرفة
المدينة	الخرج

شركة فجن الأعمال للإستشارات الهندسية

ختم الشركة

شعار الشركة




تاريخ أعداد الكروكي	المهندس المساح	مدير المكتب
٢٠٢٦/١/١٩م	عبدالمجيد	محمد سلامة آل سعيديان
0539934077	0554400693	info@vision.en.com



- أقرار**
جري الوقوف على الطبيعة من قبل مساح مكتب فجن للإستشارات الهندسية وأتضح الأتي :
- هل الصك مطابق للرفع المساحي ☐ نعم ☒ لا
- هل تم ذكر جميع الاختلافات في الرفع المساحي ☐ نعم ☒ لا
- هل تم تطبيق جميع التعليمات الصادرة من المركز في الرفع المساحي ☐ نعم ☒ لا
- هل تم التوقيع وأرفاق أقرار صحة الموقع ☐ نعم ☒ لا
- هل يوجد داخل في الأصل ☐ نعم ☒ لا
- هل يوجد على الأصل مبني مشترك ☐ نعم ☒ لا
- هل ذكر المرجع المعتمد على الاستدلال على استخدام المقار ☐ نعم ☒ لا
- هل تم الاستعلام من وزارة الزراعة حيال الأرض الزراعية ☐ نعم ☒ لا
- الملاحظات والاختلافات والتداخلات ☐ نعم ☒ لا
- نوع الصك: سكني ☐ تجاري ☐ سكني تجاري ☐ صناعي ☐ زراعي ☒
- الأرض على الطبيعة: مبنى قائم ☐ أرض فضاء ☒ أرض مسورة ☐ أرض زراعية ☐
- طبيعة الأرض: منبسطة ☒ جبلية ☐ أخرى ☐
- المخطط على الطبيعة: منفذ ☒ غير منفذ ☐ عشوائي ☐
- يتحمل المكتب الهندسي المسؤولية على ما ورد في مخطط الرفع المساحي من حدود وأطوال وأحداثيات
- هذا التقرير المساحي لا يعتد به كإثبات لسلامة إجراءات الصك أو تثبيت حدود الصك وموقعة
- تم الربط بأقرب نقطة ثابتة
- الملاحظات**
- الشارع في الحد الشرقي غير مسفلت وغير منفذ
- الحدود: الغربي: الصك (قطعة رقم ١١ وقطعة رقم ١٢)
- المستكشفات (غير معرف)
- مخطط الزراعة (جزء من قطعة رقم ١١ وقطعة رقم ١٢)
- المساحة: الصك (٥٠٤٥,٧٤) الطبيعية (٥٠٨١,٠٩) حسابيا (٥٠٨١,٠٩) ٢م

للوصول للموقع

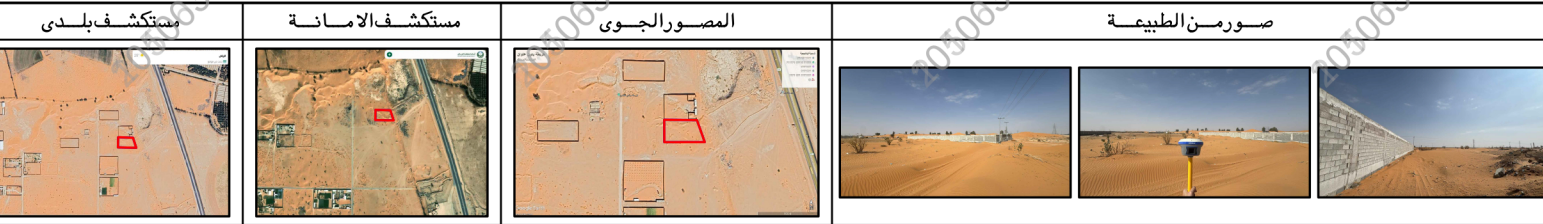

الاتجاه	بموجب الصك	الاتجاه	بموجب الطبيعة	أحداثيات الموقع حسب نظام الاحداثيات العالمي
الشمال	قطعة رقم (٣) بطول (٨١,٧٤) متر	الشمال	قطعة رقم (٣) بطول (٨١,٧٤) متر	الشماليات
الجنوب	قطعة رقم (٥) بطول (١٠,٣١) متر	الجنوب	قطعة رقم (٥) بطول (١٠,٣١) متر	الشرقيات
الشرق	شارع عرض (٢٠,٠٠) متر	الشرق	شارع عرض (٢٠,٠٠) متر	5 2674965.53
الغرب	قطعة رقم (١١) ورقم (١٢) بطول (٥٦,٠٠) متر	الغرب	جزء من قطعة رقم (١١) ورقم (١٢) بطول (٥٦,٠٠) متر	6 2674910.68
المساحة	٢م (٥٠٤٥,٧٤)	المساحة	٢م (٥٠٨١,٠٩)	7 2674909.19
				8 2674965.18