

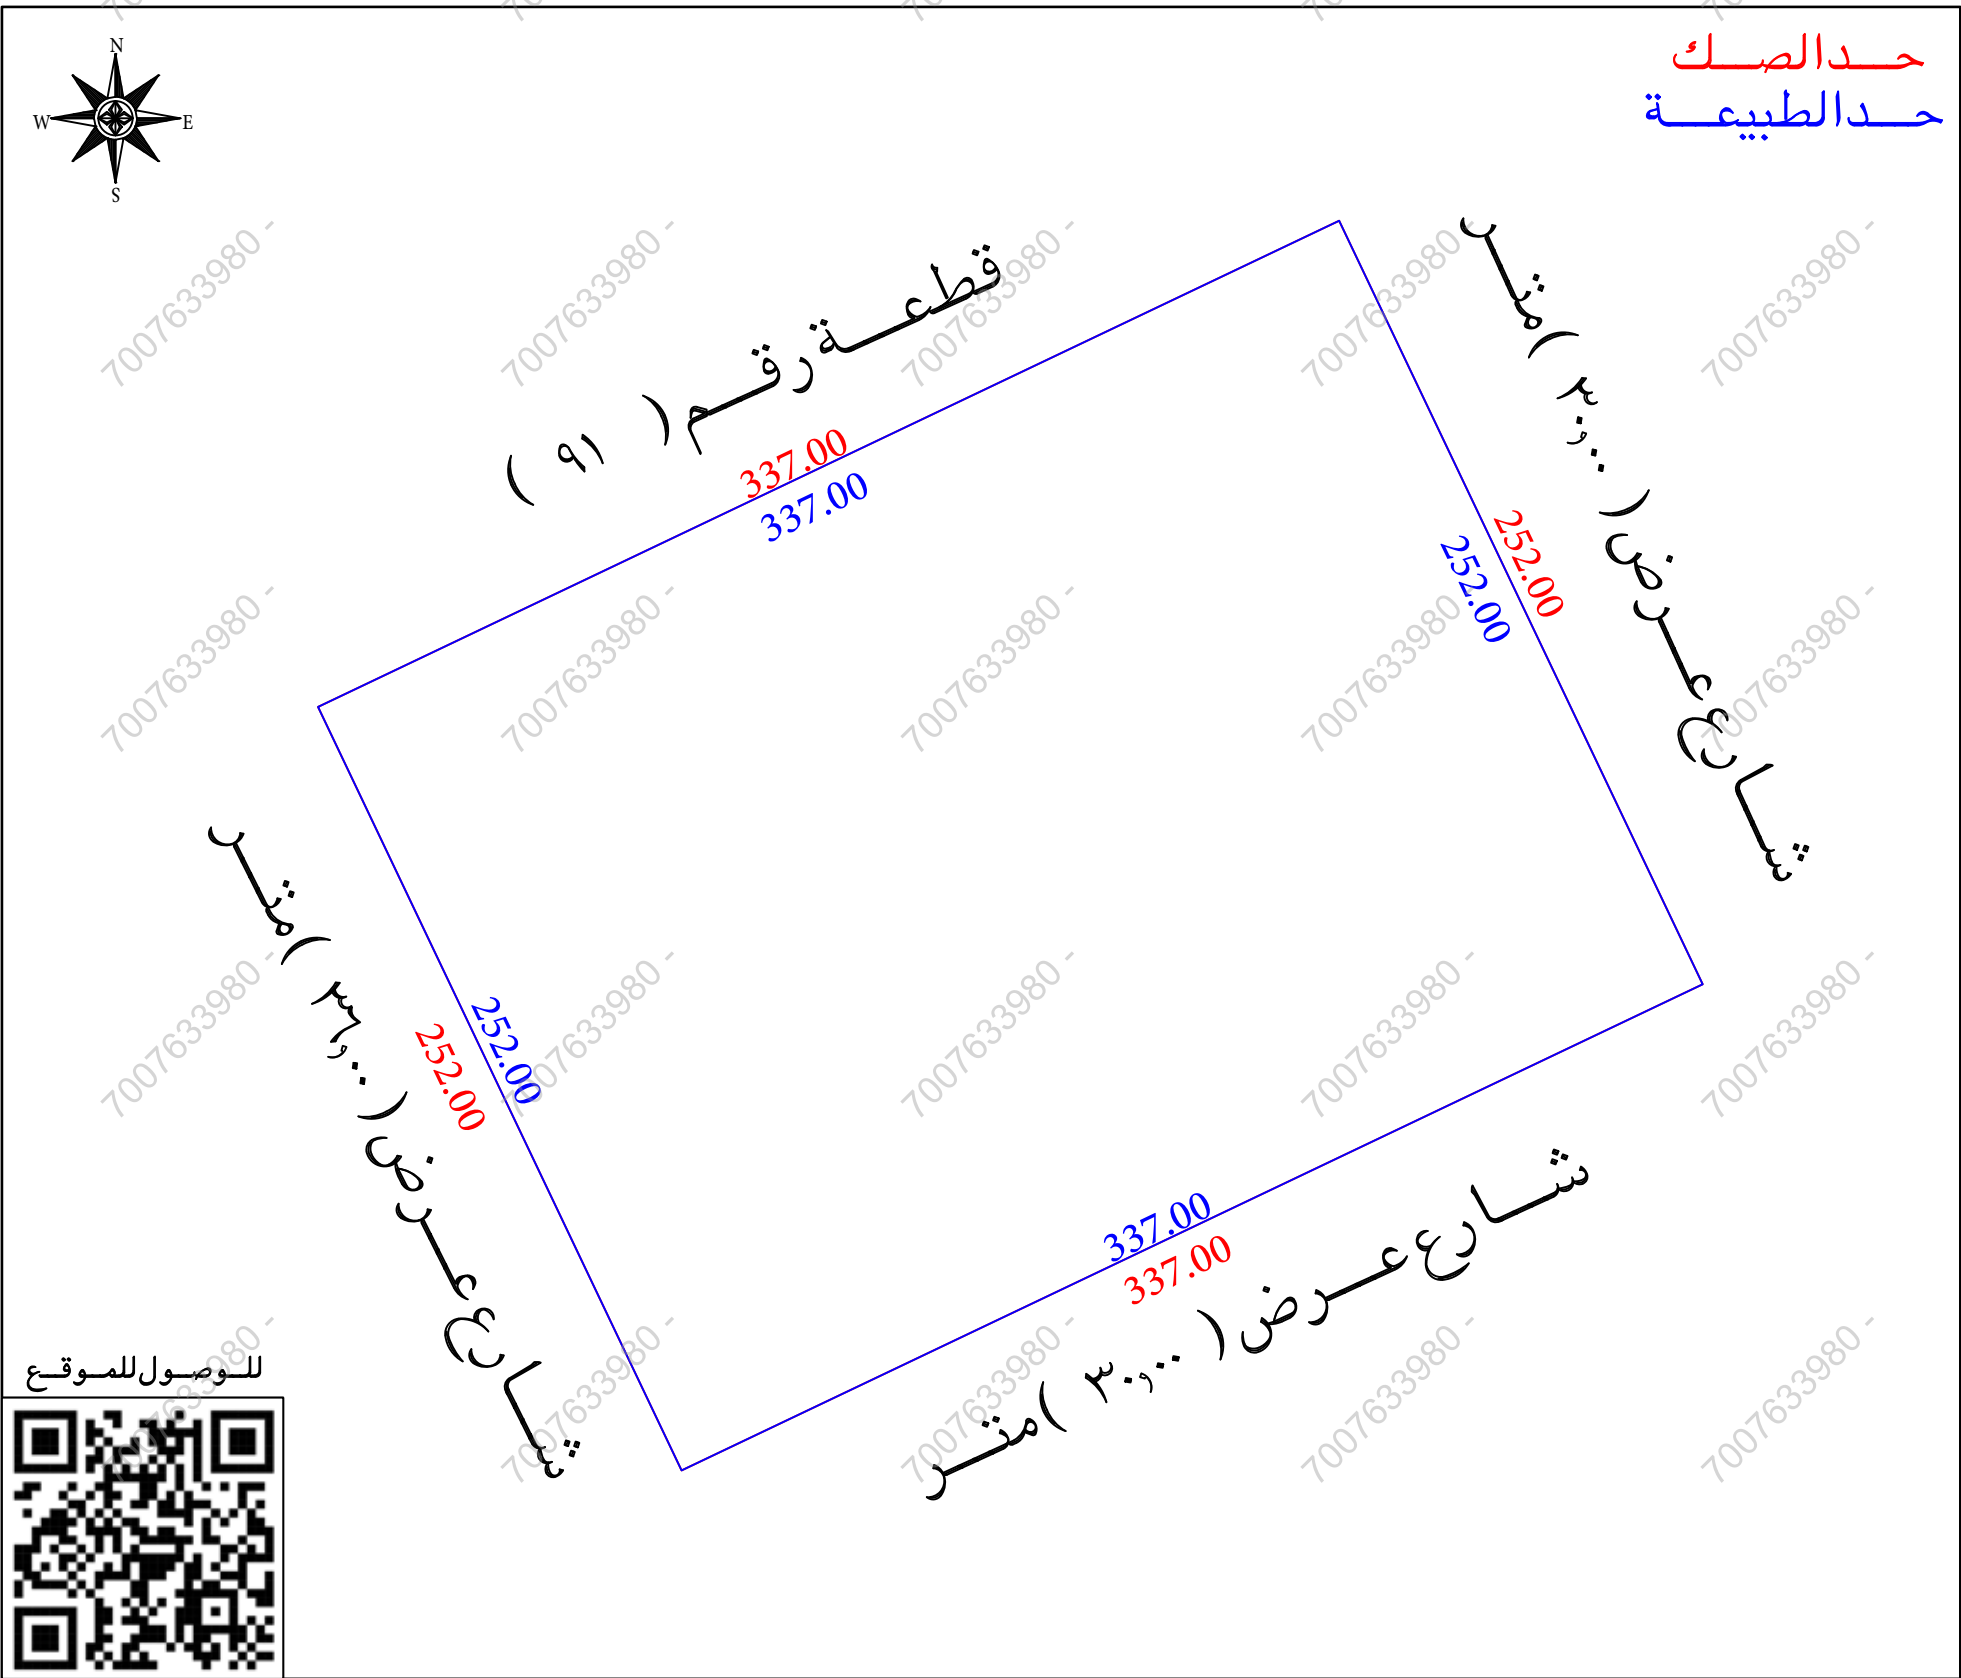
نموذج قرار مساحي

بيانات الصك	
رقم الوثيقة	٩٦٢٠٢٥٠١٧٠٢
تاريخ الوثيقة	١٤٤٦/٠٤/٢٨ هـ
مصدرة	وزارة العدل
هوية المالك	
أسم المالك	
نسبة الملكية	١٠٠٪
تفاصيل العقار	
رقم القطعة	١٣
رقم المخطط	بدون
المساحة	٢٨٤٩٢٤
نوع العقار	قطعة الارض
الحى	غرناطة
المدينة	الرياض

شركة فجن للأعمال للاستشارات الهندسية

شعار الشركة	ختم الشركة
	
VISION Engineering Consulting فجن للاستشارات الهندسية	

تاريخ أعداد الكروكى	المهندس المساح	مدير المكتب
٢٠٢٦/٠٣/٣١ م	هيثم محمد	محمد سلامة آل سعيدان
0539934077	0554400693	info@vision-en.com



أقرار

جرى الوقوف على الطبيعة من قبل مساح مكتب فجن للاستشارات الهندسية وأتضح الأتى :

- ☒ لا ☐ نعم هل الصك مطابق للرفع المساحي
- ☐ لا ☒ نعم هل تم ذكر جميع الاختلافات فى الرفع المساحي
- ☐ لا ☒ نعم هل تم تطبيق جميع التعليمات الصادرة من المركز فى الرفع المساحي
- ☐ لا ☒ نعم هل تم التوقيع وأرفاق أقرار صحة الموقع
- ☒ لا ☐ نعم هل يوجد تدخل فى الأصل
- ☒ لا ☐ نعم هل يوجد على الأصل مبنى مشترك
- ☒ لا ☐ نعم هل ذكر المرجع المعتمد على الاستدلال على استخدام العقار
- ☐ لا ☐ نعم هل تم الاستعلام من وزارة الزراعة حيال الأرض الزراعية
- ☐ لا ☒ نعم الملاحظات والاختلافات والتدخلات
- ☐ لا ☐ نعم نوع الصك: سكني ☐ تجارى ☐ سكني تجارى ☐ صناعي ☐ زراعي
- ☐ لا ☐ نعم الأرض على الطبيعة : مبنى قائم ☒ أرض فضاء ☐ أرض مسورة ☐ أرض زراعية
- ☐ لا ☒ نعم طبيعة الأرض : منبسطة ☒ جبلية ☐ أخرى
- ☐ لا ☒ نعم المخطط على الطبيعة : منفذ ☒ غير منفذ ☐ عشوائي
- ☐ لا ☐ نعم يتحمل المكتب الهندسى المسئولية على ما ورد فى مخطط الرفع المساحي
- ☐ لا ☐ نعم من حدود وأطوال وأحداثيات
- ☐ لا ☐ نعم هذا التقرير المساحي لا يعتد به كأثبات لسلامة أجراءات التملك أو تثبيت حدود الصك وموقعة
- ☐ لا ☐ نعم تم الربط بأقرب نقطة ثابتة

ملاحظات :

يوجد اختلاف فى الحدود بين الصك والمستكشفات

الشارع فى الحد الشرقى والجنوبى غير مسفلت

رقم القطعة : الصك (١٣)

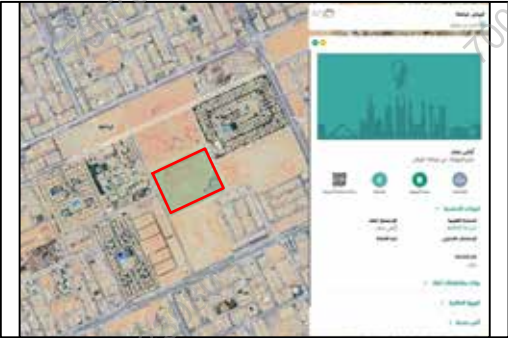
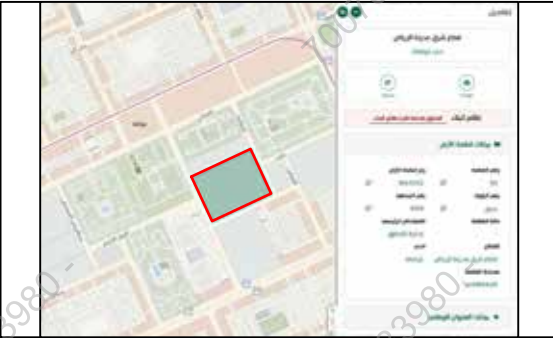
مستكشف بلدى (—)

مستكشف البوابة المكانية (٩٠)

رقم المخطط : الصك (بدون)

مستكشف بلدى (بدون)

مستكشف البوابة المكانية (٤٣١٤)

مستكشف بلدى	مستكشف الامانة	المصور الجوى	صور من الطبيعة
			

أحداثيات الموقع حسب نظام الاحداثيات العالمى						بموجب الطبيعة		الاتجاه		بموجب الصك		الاتجاه		
الارتفاع	الشرقيات	الشماليات	الارتفاع	الشرقيات	الشماليات	قطعة رقم (٩١)	طول (٣٣٧,٠٠) متر	الشمال	قطعة رقم (١٤)	طول (٣٣٧,٠٠) متر	الجنوب	شارع عرض (٣٠,٠٠) متر	طول (٣٣٧,٠٠) متر	الشرق
1	677808.06	2743335.32	5			شارع عرض (٣٠,٠٠) متر <td>طول (٣٣٧,٠٠) متر</td> <td>الجنوب</td> <td></td> <td></td> <td></td> <td>شارع عرض (٣٠,٠٠) متر<td>طول (٣٣٧,٠٠) متر</td><td>الجنوب</td></td>	طول (٣٣٧,٠٠) متر	الجنوب				شارع عرض (٣٠,٠٠) متر <td>طول (٣٣٧,٠٠) متر</td> <td>الجنوب</td>	طول (٣٣٧,٠٠) متر	الجنوب
2	677916.39	2743107.79	6			شارع عرض (٣٠,٠٠) متر <td>طول (٢٥٢,٠٠) متر</td> <td>الشرق</td> <td></td> <td></td> <td></td> <td>شارع عرض (٣٠,٠٠) متر<td>طول (٢٥٢,٠٠) متر</td><td>الشرق</td></td>	طول (٢٥٢,٠٠) متر	الشرق				شارع عرض (٣٠,٠٠) متر <td>طول (٢٥٢,٠٠) متر</td> <td>الشرق</td>	طول (٢٥٢,٠٠) متر	الشرق
3	677612.12	2742962.92	7			شارع عرض (٣٦,٠٠) متر <td>طول (٢٥٢,٠٠) متر</td> <td>الغرب</td> <td></td> <td></td> <td></td> <td>شارع عرض (٣٦,٠٠) متر<td>طول (٢٥٢,٠٠) متر</td><td>الغرب</td></td>	طول (٢٥٢,٠٠) متر	الغرب				شارع عرض (٣٦,٠٠) متر <td>طول (٢٥٢,٠٠) متر</td> <td>الغرب</td>	طول (٢٥٢,٠٠) متر	الغرب
4	677503.79	2743190.45	8			(٢٨٤٩٢٤,٠٠) م		المساحة	(٢٨٤٩٢٤,٠٠) م					المساحة

