





رقم المخطط




رقم المصور الخوي AB-23
مقياس الرسم ٢٥٠/١

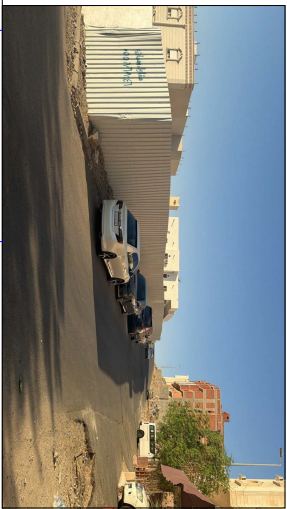

۲

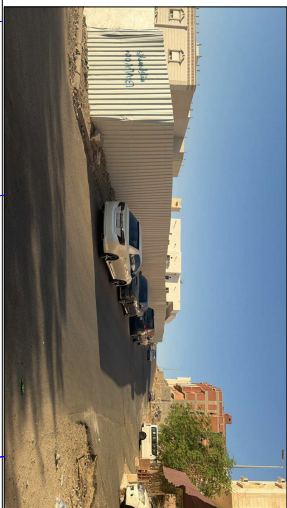

① الموضع

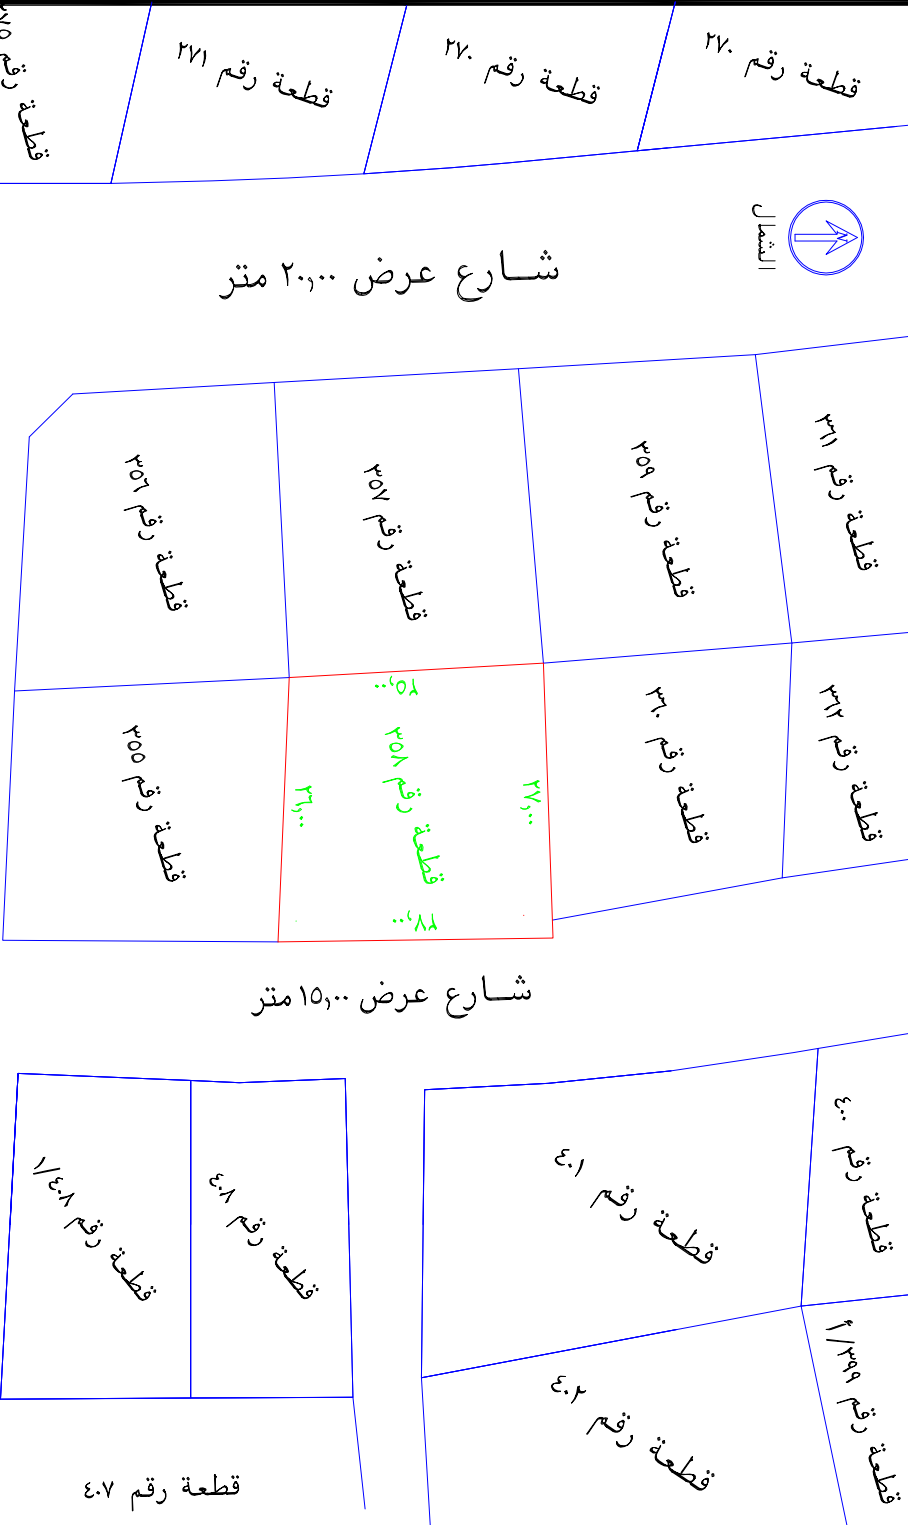

- اضرار الصك حسيباً معقبة للمساحة المذكورة في الصك
- يوجد اختلاف في اسم الحي بين الصك ومستكشف الامانة
- يوجد اختلاف في اضرار ومساحة للتطعه مبيته بالرسم وجدول الاضرار
- يوجد اختلاف بين احاديث التلعة على الطبيعة ومستكشف الامانة

شرقیات	شمالیات	رقم القطعہ	شرقیات	شمالیات	رقم القطعہ	شرقیات	شمالیات	رقم القطعہ
		۷	X=584150.6510	Y=2364984.0261	۴	X=584150.2467	Y=2365011.0231	۱
		۸			۵	X=584123.2626	Y=2365010.0961	۲
		۹			۶	X=584124.6747	Y=2364985.1361	۳

٢٠٠٠

جَري | الوقوف على الطَّبيعَة من قِبَل مَسحِ حُكُوبِ مُسْتَشْرِكِ الفَنى المَساحَة الأَرْضِيَّة
والتَّصَحُّحُ الأَتَمُّ :

- ١ - نوعيه الصك : ☐ زراعي ☒ سكاني ☐ اخرى
- ٢ - الصك ينطبق على الطبعه حدان زراعي وعلى مسئوليئه المكتب .
- ٣ - قرار التحديد : ☐ مطابق ☒ غير مطابق ☐ لا يوجد
- ٤ - تم الربط بأقرب نقطه ثابتة للموقع من واقع الطبعه وتم توضيحها على الرسم أدناه

ارض فضاء

ارض فضاء

- ١ - طبيعة الأرض : ☒ جبلية ☐ منبسطة ☐ وادي ☐ يمر بها خدمات ظاهره
- ٢ - الأرض على الطبيعة : ☒ مبتره ☐ غير مبتره ☐ قائم
- ٣ - المخطط على الطبيعة : ☒ منفذ ☐ غير منفذ عشوائي
- ٤ - تداءل مع الملكيات المجاورة : ☒ لا يوجد ☐ يوجد (مع التوضيح)
- ٥ - تم توضيح الموقع من عدة زوايا بصور فوتوغرافية موضحة : ☒ أدناه
- ٦ - تم رفع المساعي بصفحة المكتب الهندسي وتحت مسمى لبنية .
- ٧ - هذا التقرير المساعي صلا باءا والمساحة المدروسة في الأوراق المساعي ملكية الملكية
- رقم ١٣٩٨.٣٣٣.٠٠١ بتاريخ ١٤٤٣/٠٧/٠٣ هـ
- هذا التقرير المساعي لا يعتمد في أحكامه سلامة إجراءات التملك واستثبت حدود الملك وموقعه
- المكتب الهندسي مسدول ومستكمل كملامه : امام الامانة ، وغير من صفحة الرقعة في هذا التقرير
- ١٣- ١٤-

رقم ۰۱۰۳۹-۲۱۹۸۳۳ بظاریخ ۰۷/۳-۱۴۴۶هـ

[illegible]

تغيب | لهدف سي مسوول مسئوليه ذمله | مام | اڌ مانه و لغير عن صحه | رفع | بوزار في هـ | انظر

البيان	الإسم	رقم الصومية	التوقيع
مصحح المكتب	م/ محمد عامر	١٣١١٥٣	
مدير المكتب	م/ عبدالله كامل القرشي	٢٤٨٢٨	
			
تاريخ الإصدار: ١٤٤٧/٠١/٠١ هـ			

الاتجاه	بموجب المالك	بموجب الطبيعة	ملاحظات		الحد وبموجب المالك	الحد وبموجب الطبيعة
شمال	٢٤,٠٠	٢٧,٠٠٠	+٣,٠٠		قطعة رقم ٣١٠	قطعة رقم ٣١٠
جنوب	٢٤,٠٠	٢٦,٠٠٠	+٢,٠٠		قطعة رقم ٣٥٥	قطعة رقم ٣٥٥
شرق	٢٥,٠٠	٢٧,٠٠٠	+٢,٠٠		شارع عرض ١٥,٠٠ متر	شارع عرض ١٥,٠٠ متر
غرب	٢٥,٠٠	٢٥,٠٠٠	مطابق		قطعة رقم ٣٥٧	قطعة رقم ٣٥٧
المساحة	٢٦,٠٠٠	٢٦,٨٧,٨٣	+٨٧,٨٣			

ادارة التقرير المساحية		
الختم	مسؤول الاعتماد	الموظف المختص
الاسم	التوقيع	

المساحة الباقية للبناء	مساحة الجزء الذي ائذن الصك	مساحة الجزء المحتل
الاشتراطات التخطيطية		

[illegible]

مستشارك الفني للمساحة الأرضية



نموذج قرار مساحی

بلديه	الشوقية
الموضوع	كروكي مساحي
الموقع	حي جنوب المسفلة رقم ٢
رقم الصك	٢١٩٨٣٣.١.٣٩ بتاريخ
رقم القنطرة	٣٥٨
رقم اللوحة	AB-23
رقم المخطط وتاريخ الاعتماد	٧٣/٧/١

3. 2. 1.