


المصور الجوي

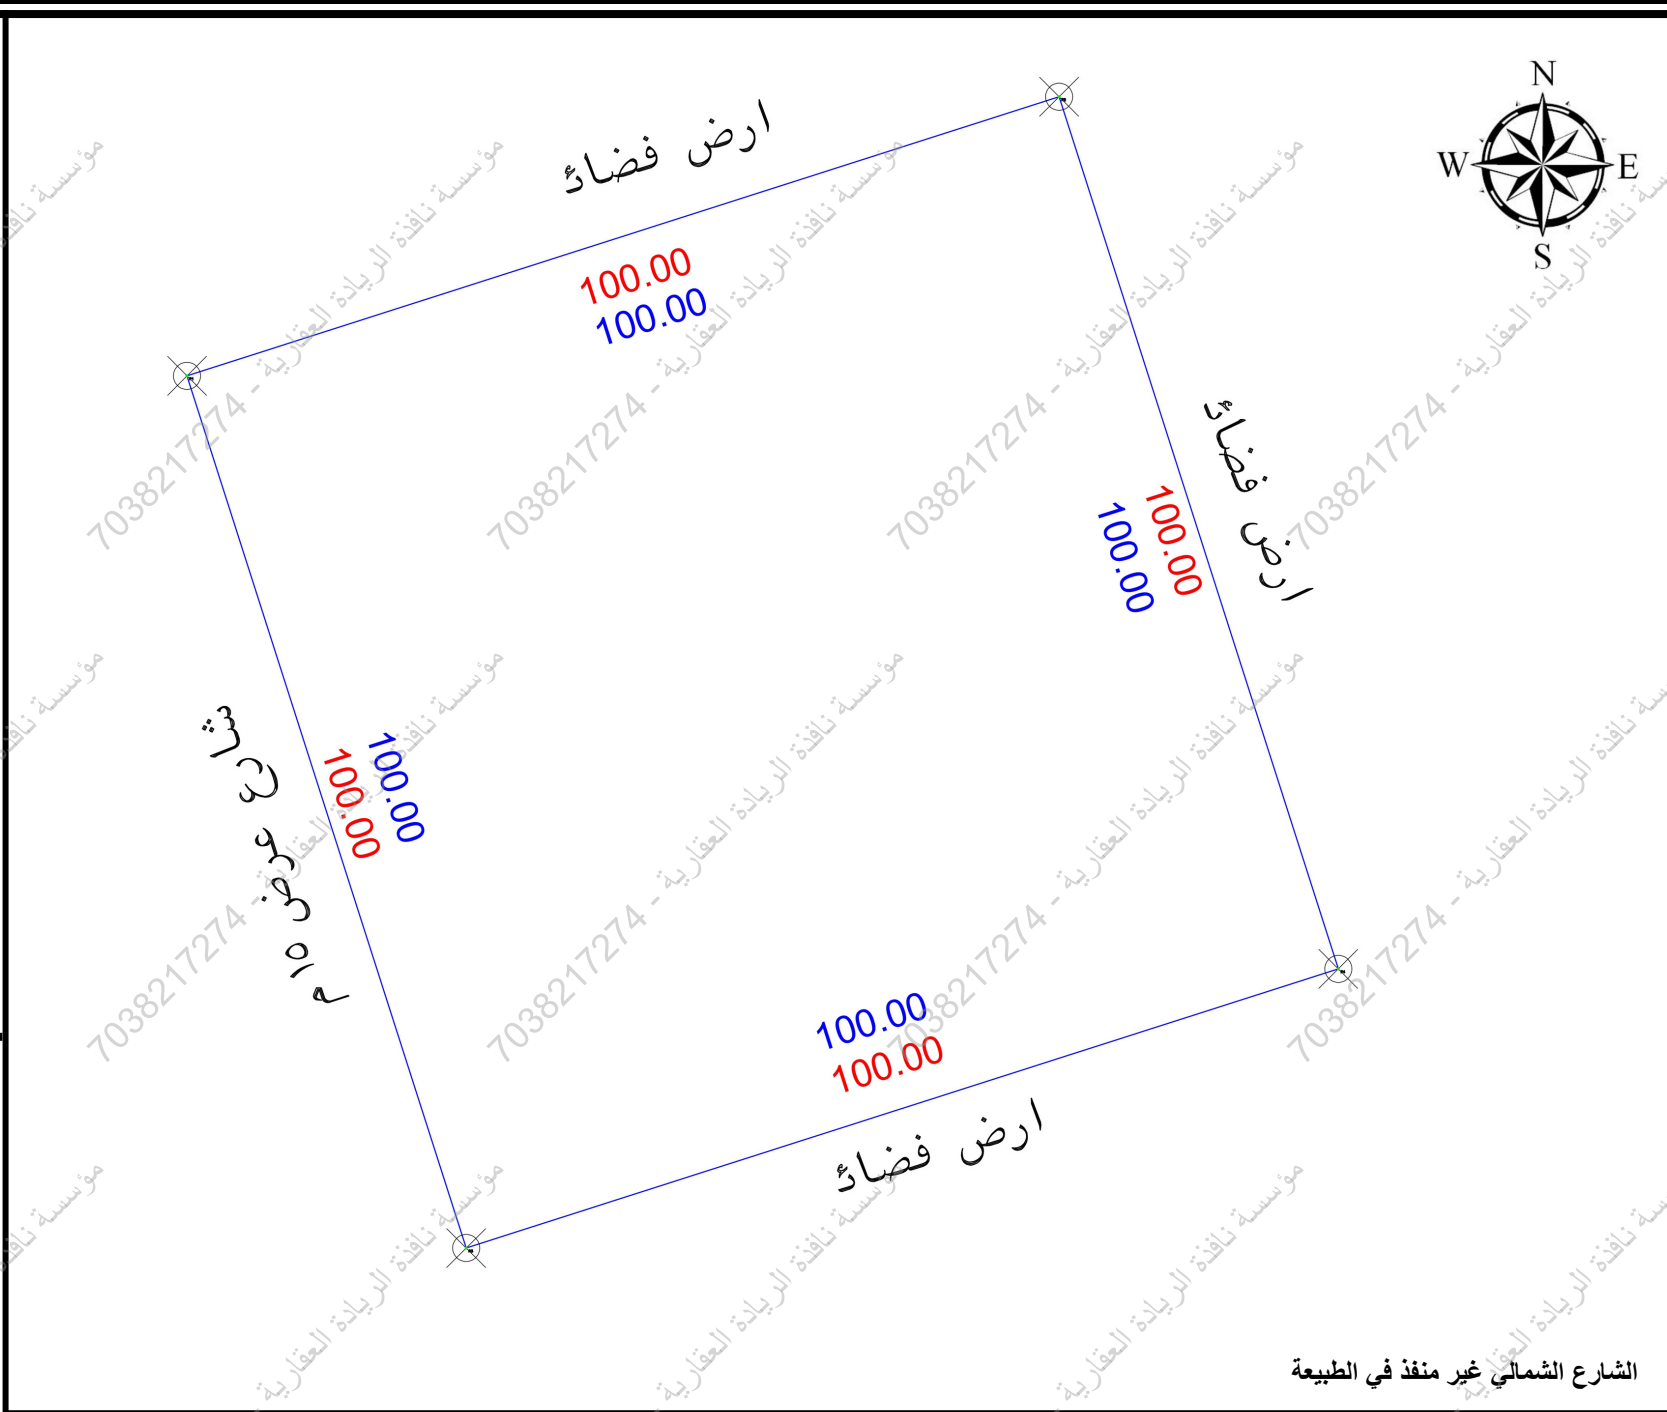

صور من الطبيعة



الملاحظات		الحالة		الحالة		الملاحظات	
م	بمسند الملاحظة	نعم	لا	م	بمسند الملاحظة	نعم	لا
1	هل الصك مطابق للرفع المساحي (الأطوال والمساحة)	☒	☐	8	هل الموقع أرض فضاء ؟	☒	☐
2	هل تم الوقوف على الموقع من قبل طالب التنفيذ وتوقيع أقرار صحة الإستدلال على الموقع ؟	☒	☐	9	هل يوجد غرفة كهرباء داخل / خارج الموقع ؟	☒	☐
3	هل يوجد اختلاف في رقم القطعة/المخطط/البلوك/اسم الحي/	☒	☐	10	هل يوجد صندوق خدمات كهرباء / اتصالات / أخرى... داخل	☒	☐
4	اسم المدينة للصك أو الإفادة عن المستكشف ؟	☒	☐	11	هل يوجد حدود العقار ؟	☒	☐
5	هل يوجد اختلاف في مساحة / أطوال الصك عن الطبيعة ؟	☒	☐	12	هل تم تطبيق جميع التعليمات الصادرة من المركز في الرفع المساحي ؟	☒	☐
6	هل يوجد شوارع مفترقة / شطفت على الأصل في المخطط أو المستكشف الجغرافي أو الطبيعة ولم يتم ذكره في الصك ؟	☒	☐	13	هل يوجد أسوار داخلية وخارجية بمحيط المبنى القائم بالموقع ؟	☒	☐
7	هل يوجد تداخل في الأصل أو أجزائه المشتركة ظاهريا ؟	☒	☐		هل يوجد اختلاف في الحدود للصك أو الإفادة عن المستكشف ؟	☒	☐
	هل تم ذكر المرجع المعتمد عليه في الإستدلال على استخدام العقار ؟	☒	☐		هل يوجد اختلاف في الحدود للصك عن الطبيعة ؟	☒	☐
	تم ذكر الاستخدام وفقا للطبيعة	☒	☐		يحمل المكتب مسؤولية ما ورد في مخطط الرفع المساحي من حدود و أطوال ومساحة وإحداثيات		

الإتجاه	بمسند الصك الكامل الموقع	الإتجاه	بمسند الطبيعة الكامل الموقع
الشمال:	بطول 100 متر يحدها شارع عرض 15م	الشمال:	بطول 100 متر يحدها أرض فضاء
الشرق:	بطول 100 متر يحدها قطعة رقم 32	الشرق:	بطول 100 متر يحدها أرض فضاء
الجنوب:	بطول 100 متر يحدها قطعة رقم 30ب	الجنوب:	بطول 100 متر يحدها أرض فضاء
الغرب:	بطول 100 متر يحدها شارع عرض 15م	الغرب:	بطول 100 متر يحدها شارع عرض 15م
المساحة:	10000 م2	المساحة:	10000 م2

رقم المعاملة	تاريخها :
موضوع الكروكي	كروكي إرشادي
تاريخ إتمام الكروكي التنظيمي	
الإسم :	السجل المدني :
بيانات المالكين	
بيانات الصوك	232509024083 تاريخه 1444-11-8 هـ مصدره وزارة العدل
بيانات الكروكي	البلدية : حفر الباطن الحي : رقم المخطط : 30-أهـ
نظام البناء	نظام البناء : نظام البناء : غير مسمى
المساحة	المساح / المهندس : مدير الإدارة :
تخطيط المدينة / البلدية القرعية	الرسم : المساح : مهندس التخطيط : مهندس البلدية : مدير تخطيط المدينة : مدير الخدمات : مدير عام التخطيط العمراني : رئيس البلدية :
بيانات المكتب الهندسي	إسم المكتب : شركة أصول الهندسة للاستشارات الهندسية
	المهندس المساح : م. أحمد عمر
	اسم المسؤول : م. حسين السمراني
	تاريخ الرفع المساحي: 1447 / 7 / 24 هـ
	هاتف المكتب الهندسي: 0534977759

إحداثيات الموقع حسب نظام الإحداثيات العالمية UTM-WGS84-ZONE 39		
POINT	EASTING	NORTHING
P1	587229.5766	3132848.4323
P2	587324.8165	3132878.9177
P3	587260.062	3132753.1924
P4	587355.3019	3132783.6778


Untitled Map

Write a description for your map.

Legend

- Feature 1
- Feature 2

Google Earth

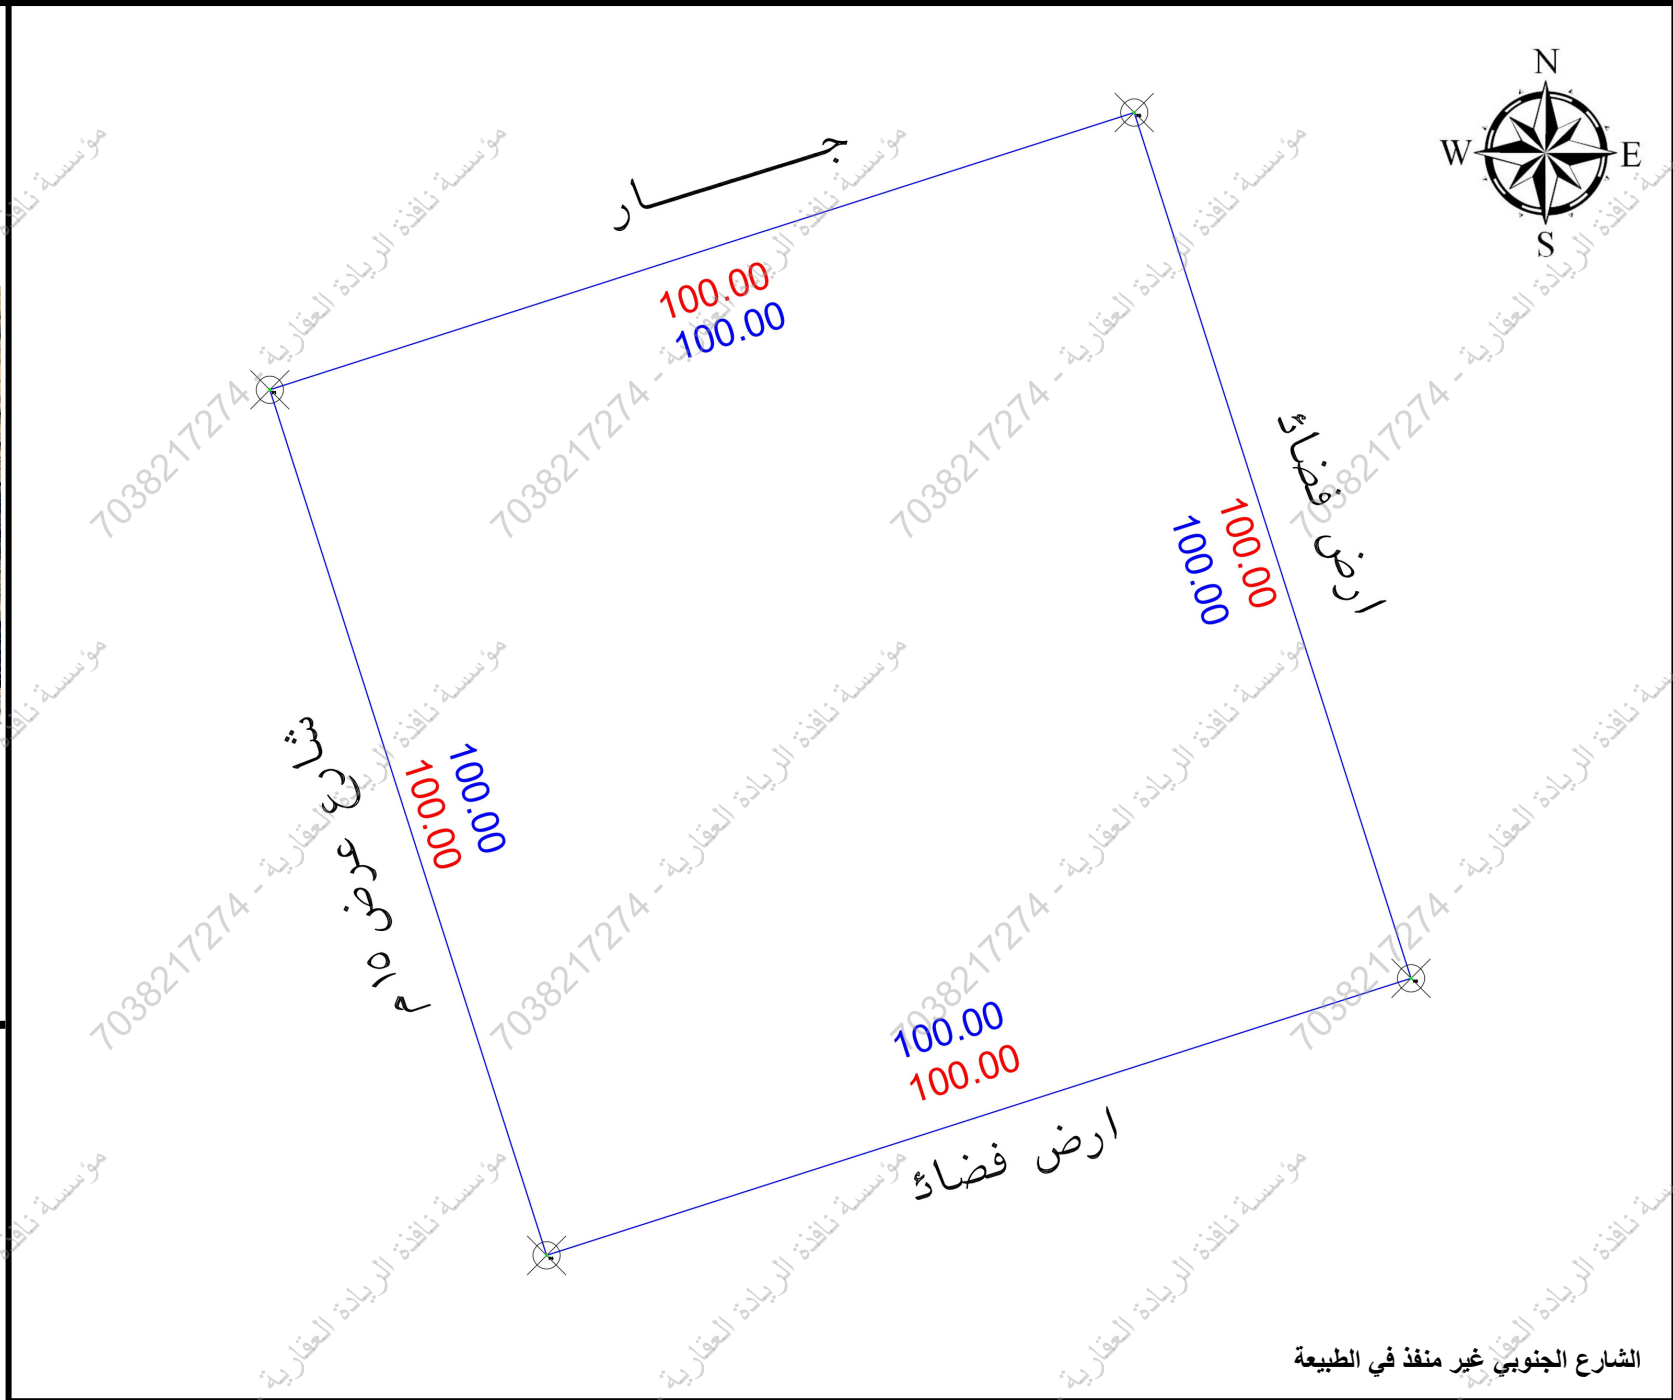

م		بـسند الملاحظة		الحالة :		تفصيلي بـسند الملاحظة	
		نعم	لا			نعم	لا
1	هل الصك مطابق للرفع المساحي (الأطوال والمساحة)	☒		8	هل الموقع أرض قضاء ؟	☒	الموقع عبارة عن أرض قضاء وملحق ارضي
2	هل تم الوقوف على الموقع من قبل طالب التنفيذ وتوقيع اقرار صحة الإستدلال على الموقع ؟	☒		9	هل يوجد غرفة كهرباء داخل / خارج الموقع ؟	☒	
3	هل يوجد اختلاف في رقم القطعة/المخطط/البلوك/اسم الحي/ اسم المدينة للصك او الإفادة عن المستكشف ؟	☒		10	هل يوجد صندوق خدمات كهرباء / اتصالات / اخرى.. داخل / خارج حدود العقار ؟	☒	
4	هل يوجد اختلاف في مساحة / أطوال الصك عن الطبيعية ؟ ذكر مساحة الصك خطأ حسابيا	☒		11	هل تم تطبيق جميع التعديلات الصادرة من المركز في الرفع المساحي ؟	☒	
5	هل يوجد شوارع مغتالة / شططات على الأصل في المخطط او المستكشف الجغرافي او الطبيعة ولم يتم ذكره في الصك ؟	☒		12	هل يوجد أسوار داخلية وخارجية يحيط بالمبنى القائم بالموقع ؟	☒	لا يوجد سور يفصل بين الصك والجدار الشرقي والجنوبي
6	هل يوجد تداخل في الأصل او اجزائه المشتركة ظاهريا ؟	☒		13	هل يوجد اختلاف في الحدود للصك او الإفادة عن المستكشف ؟	☒	يوجد اختلاف في الحدود الصك عن الطبيعية
7	هل تم ذكر المرجع المعتمد عليه في الإستدلال على استخدام العقار ؟	☒		تم ذكر الاستخدام وفقا للطبيعة			

يحمل المكتب مسؤولية ما ورد في مخطط الرفع المساحي من حدود و أطوال ومساحة وإحداثيات

الإتجاه	بـ موجب الصك لـ كامل الموقع	الإتجاه	بـ موجب الطبيعة لـ كامل الموقع
الشمال:	بطول 100 متر يحدها قطعة رقم 29 ج	الشمال:	بطول 100 متر يحدها جاز
الشرق:	بطول 100 متر يحدها قطعة رقم 32	الشرق:	بطول 100 متر يحدها ارض فضاء
الجنوب:	بطول 100 متر يحدها شارع عرض 15م	الجنوب:	بطول 100 متر يحدها ارض فضاء
الغرب:	بطول 100 متر يحدها شارع عرض 15م	الغرب:	بطول 100 متر يحدها شارع عرض 15م
المساحة:	10000 م ²	المساحة:	10000 م ²

رقم المعاملة	تاريخها :
موضوع الكروكي	كروكي إرشادي
تاريخ اعتماد الكروكي التنظيمي	
الإسم :	السجل المدني :
532509024086	تاريخه
1444-11-8 هـ	مصدره
وزارة العدل	
البلدية :	حفر الباطن
رقم المخطط :	الهلياء
30	رقم القطعة :
بلك :	الشارع :
غير مسمى	
نظام البناء :	النسبة :
الإستخدام :	زراعي
المساح / المهندس :	
مدير الإدارة :	
الرسم ☐	
المساح ☐	
مهندس التخطيط ☐	
مهندس البلدية ☐	
مدير تخطيط المدينة ☐	
مدير الخدمات ☐	
مدير عام التخطيط العمراني ☐	
رئيس البلدية ☐	
إسم المكتب :	شركة أصول الهندسة للإستشارات الهندسية
المهندس المساح :	م. أحمد عمر
اسم المسؤول :	م. حسين السمراني
تاريخ الرفع المساحي:	1447 / 7 / 24 هـ
هاتف المكتب الهندسي:	0534977759



POINT	EASTING	NORTHING
P1	587194.5184	3132957.9582
P2	587289.7583	3132988.4436
P3	587320.2437	3132893.2037
P4	587225.0038	3132862.7183