

نموذج قرار مساحي

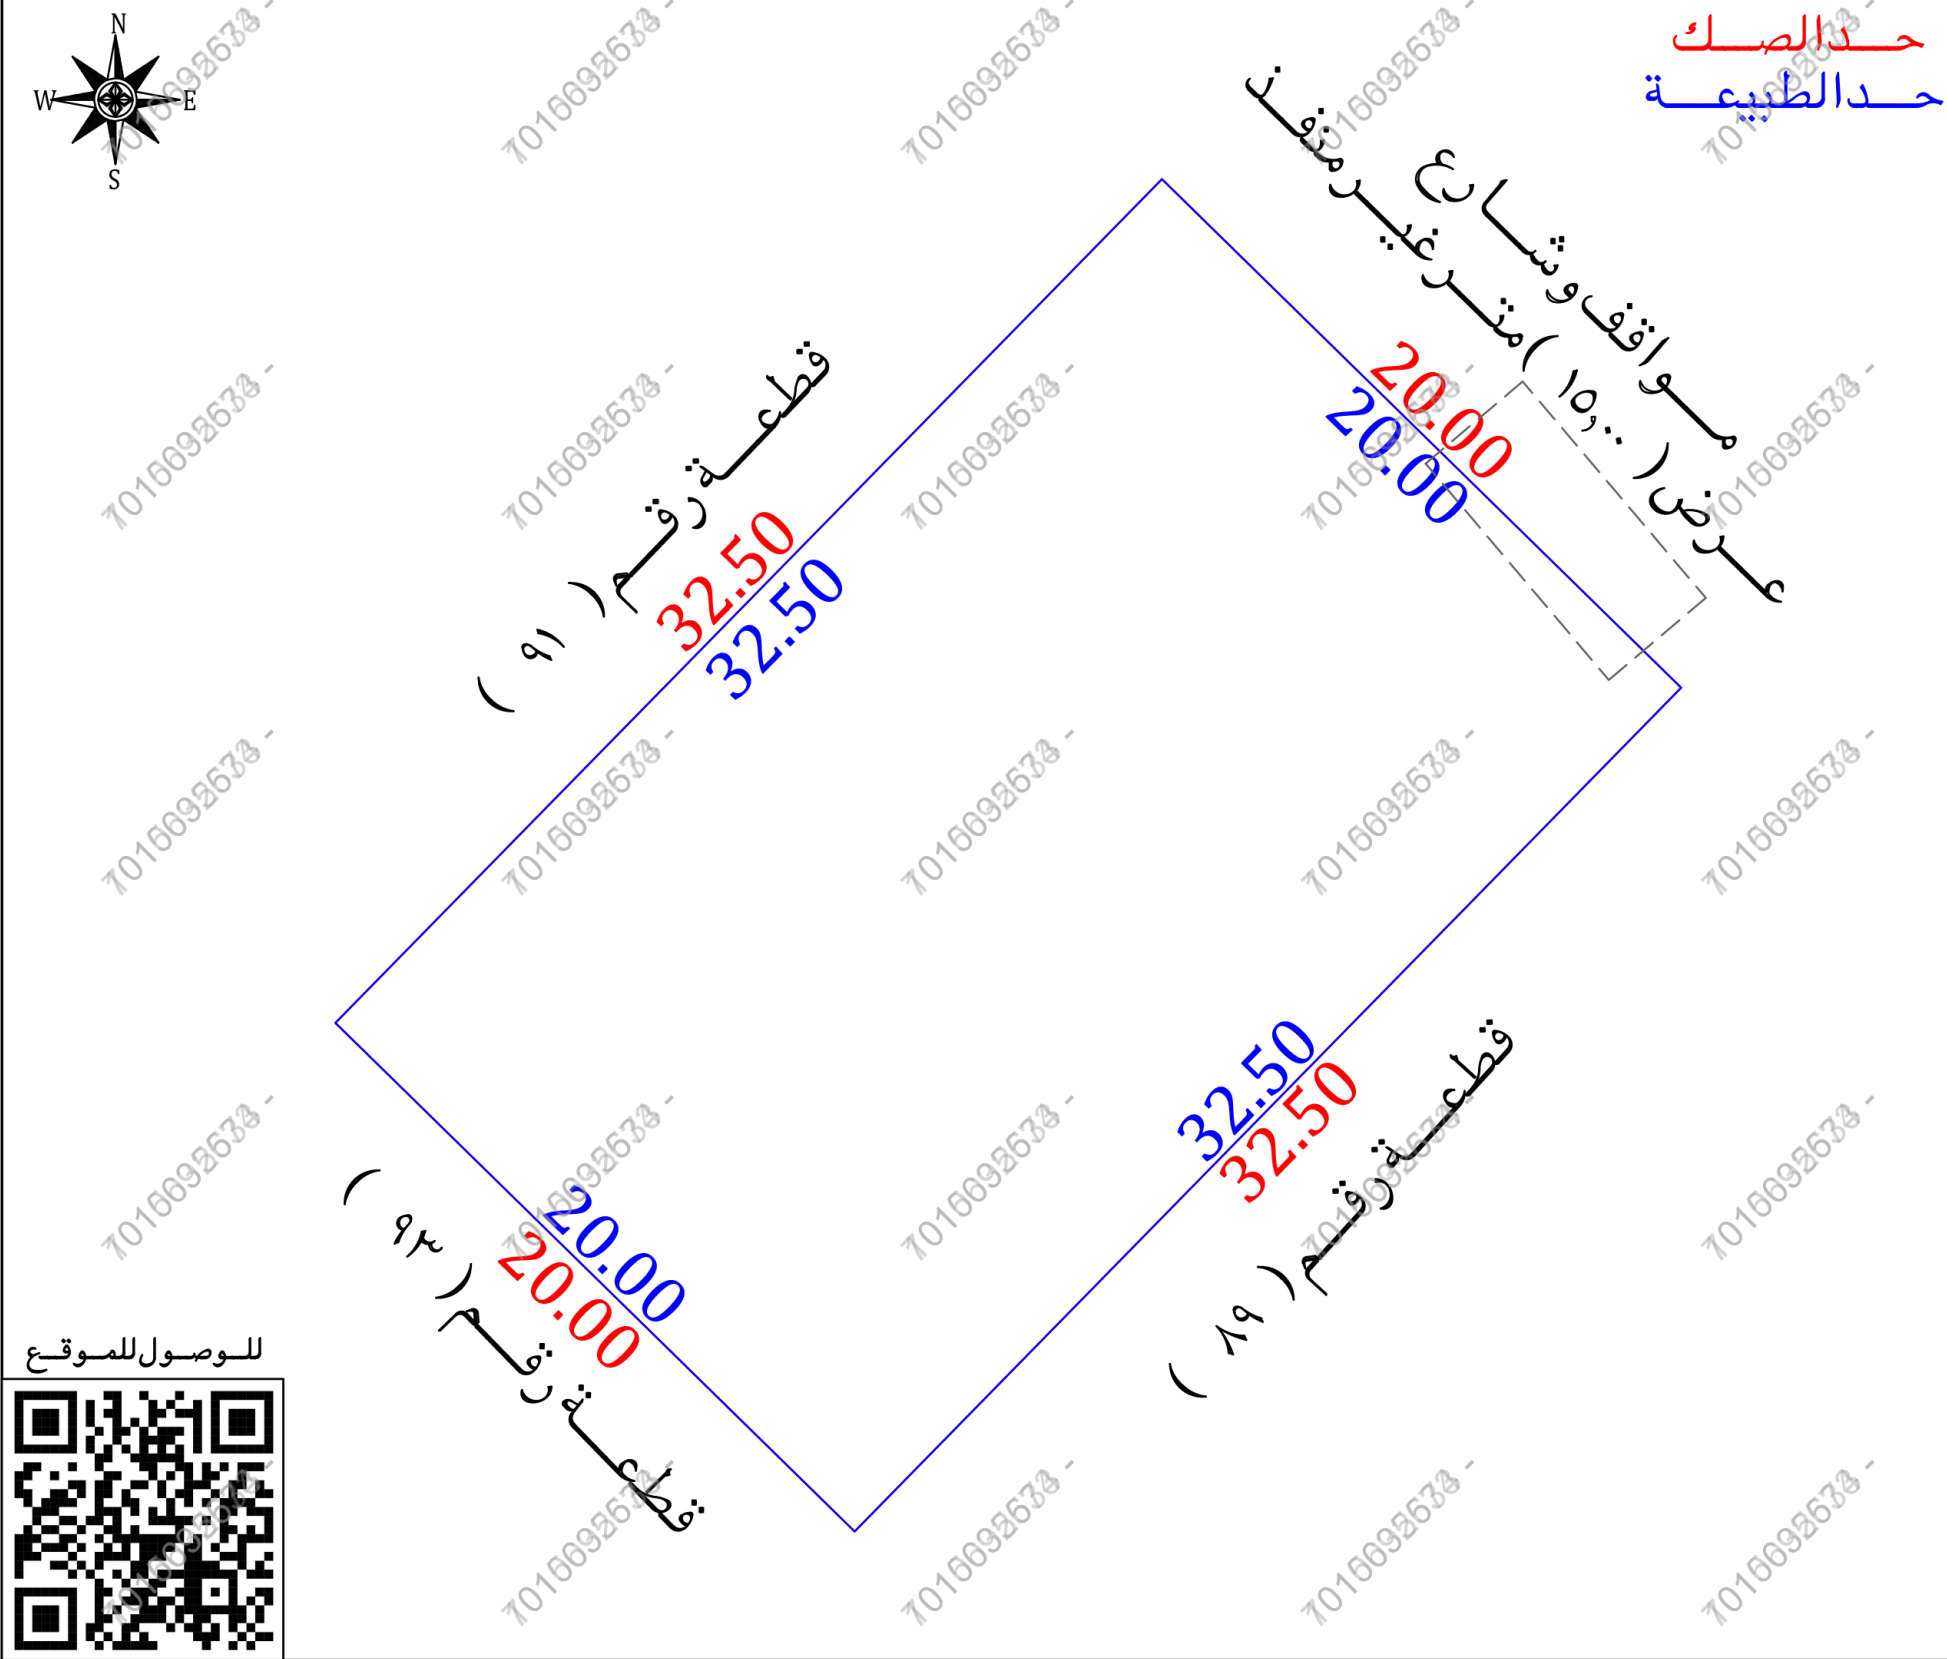
بيانات الصك	
رقم الوثيقة	٣٩٥٠٢٤٠٠٥٧٤٦
تاريخ الوثيقة	
مصدرة	وزارة العدل
هوية المالك	
أسم المالك	
نسبة الملكية	٪١٠٠

تفاصيل العقار	
رقم القطعة	٩٠
رقم المخطط	١٠٣٣/١٤٢٤/١/ع
المساحة	٢٦٥٠م
نوع العقار	قطعة الارض
الصي	ال حلامى
المدينة	ابها

شركة فجن للأعمال للأستشارات الهندسية

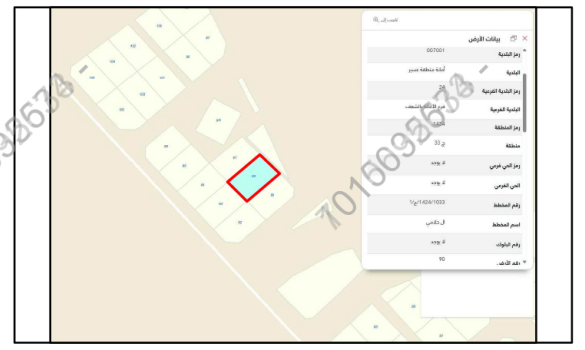
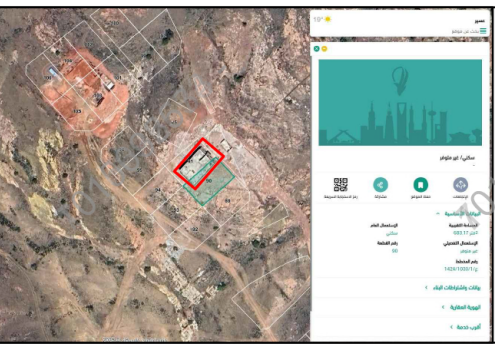
شعار الشركة	ختم الشركة
	
VISION Engineering Consulting فجن للاستشارات الهندسية	مجلس الاستشارات الهندسية VISION Engineering Consulting ٢٠٢٥٨٢٢٣

تاريخ أعداد الكروكي	المهندس المساح	مدير المكتب
٢٠٢٦/٠٤/١٥ م	هيثم محمد	محمد سلامة آل سعيدان
0539934077	0554400693	info@vision.en.com



أقرار

- جرى الوقوف على الطبيعة من قبل مساح مكتب فجن للأستشارات الهندسية وأتضح الأتي :
- هل الصك مطابق للرفع المساحي ☐ نعم ☒ لا
 - هل تم ذكر جميع الاختلافات فى الرفع المساحي ☐ نعم ☒ لا
 - هل تم تطبيق جميع التعليمات الصادرة من المركز فى الرفع المساحي ☐ نعم ☒ لا
 - هل تم التوقيع وأرفاق أقرار صحة الموقع ☐ نعم ☒ لا
 - هل يوجد تدخل فى الأصل ☐ نعم ☒ لا
 - هل يوجد على الأصل مبنى مشترك ☐ نعم ☒ لا
 - هل ذكر المرجع المعتمد على الاستدلال على استخدام العقار ☐ نعم ☒ لا
 - هل تم الاستعلام من وزارة الزراعة حيال الأرض الزراعية ☐ نعم ☒ لا
 - الملاحظات والاختلافات والتدخلات ☐ نعم ☒ لا
 - نوع الاستخدام : ☒ سكني ☐ تجارى ☐ سكني تجارى ☐ صناعي ☐ زراعي
 - الأرض على الطبيعة : ☒ مبنى قائم ☐ أرض فضاء ☐ أرض مسورة ☐ أرض زراعية
 - طبيعة الأرض : ☒ منبسطة ☐ جبلية ☐ أخرى
 - المخطط على الطبيعة : ☒ منفذ ☐ غير منفذ ☐ عشوائي
 - يتحمل المكتب الهندسى المسئولية على ما ورد فى مخطط الرفع المساحي
 - من حدود وأطوال وأحداثيات
 - هذا التقرير المساحي لا يعتد به كإثبات لسلامة أجراءات التملك أو تثبتت حدود الصك وموقعة
 - تم الربط بأقرب نقطة ثابتة
 - ملاحظات :
 - يوجد تدخل فى التخطيط على مستكشف بلدى
 - الحدود : الشرقى : الصك (مواقف وشارع عرض ١٥,٠٠ م)
 - الطبيعة (مواقف وشارع عرض ١٥,٠٠ م غير منفذ)
 - الشارع فى الحد الشرقى غير معرف وغير مسفلت وغير منفذ على الطبيعة
 - المواقف فى الحد الشرقى معرفة على المستكشفات غير منفذة على الطبيعة
 - خزان ارضى : جزء داخل الملكية ☒ جزء خارج الملكية ☒ فى الجهة الشرقية ☐

صور من الطبيعة	المصور الجوى	مستكشف التقرير المساحي	مستكشف بلدى
			

الاتجاه	بموجب الصك	الاتجاه	بموجب الطبيعة	أحداثيات الموقع حسب نظام الاحداثيات العالمى			
الشمال	قطعة رقم (٩١)	الشمال	قطعة رقم (٩١)	الشرق	الشماليات	الغرب	الشماليات
الجنوب	قطعة رقم (٨٩)	الجنوب	قطعة رقم (٨٩)	1	266916.56	1993756.46	5
الشرق	مواقف وشارع عرض (١٥,٠٠ متر	الشرق	مواقف وشارع عرض (١٥,٠٠ متر غير منفذ	2	266930.85	1993742.46	6
الغرب	قطعة رقم (٩٣)	الغرب	قطعة رقم (٩٣)	3	266908.11	1993719.24	7
المساحة	(٦٥٠,٠٠ ٢م	المساحة	(٦٥٠,٠٠ ٢م	4	266893.82	1993733.24	8