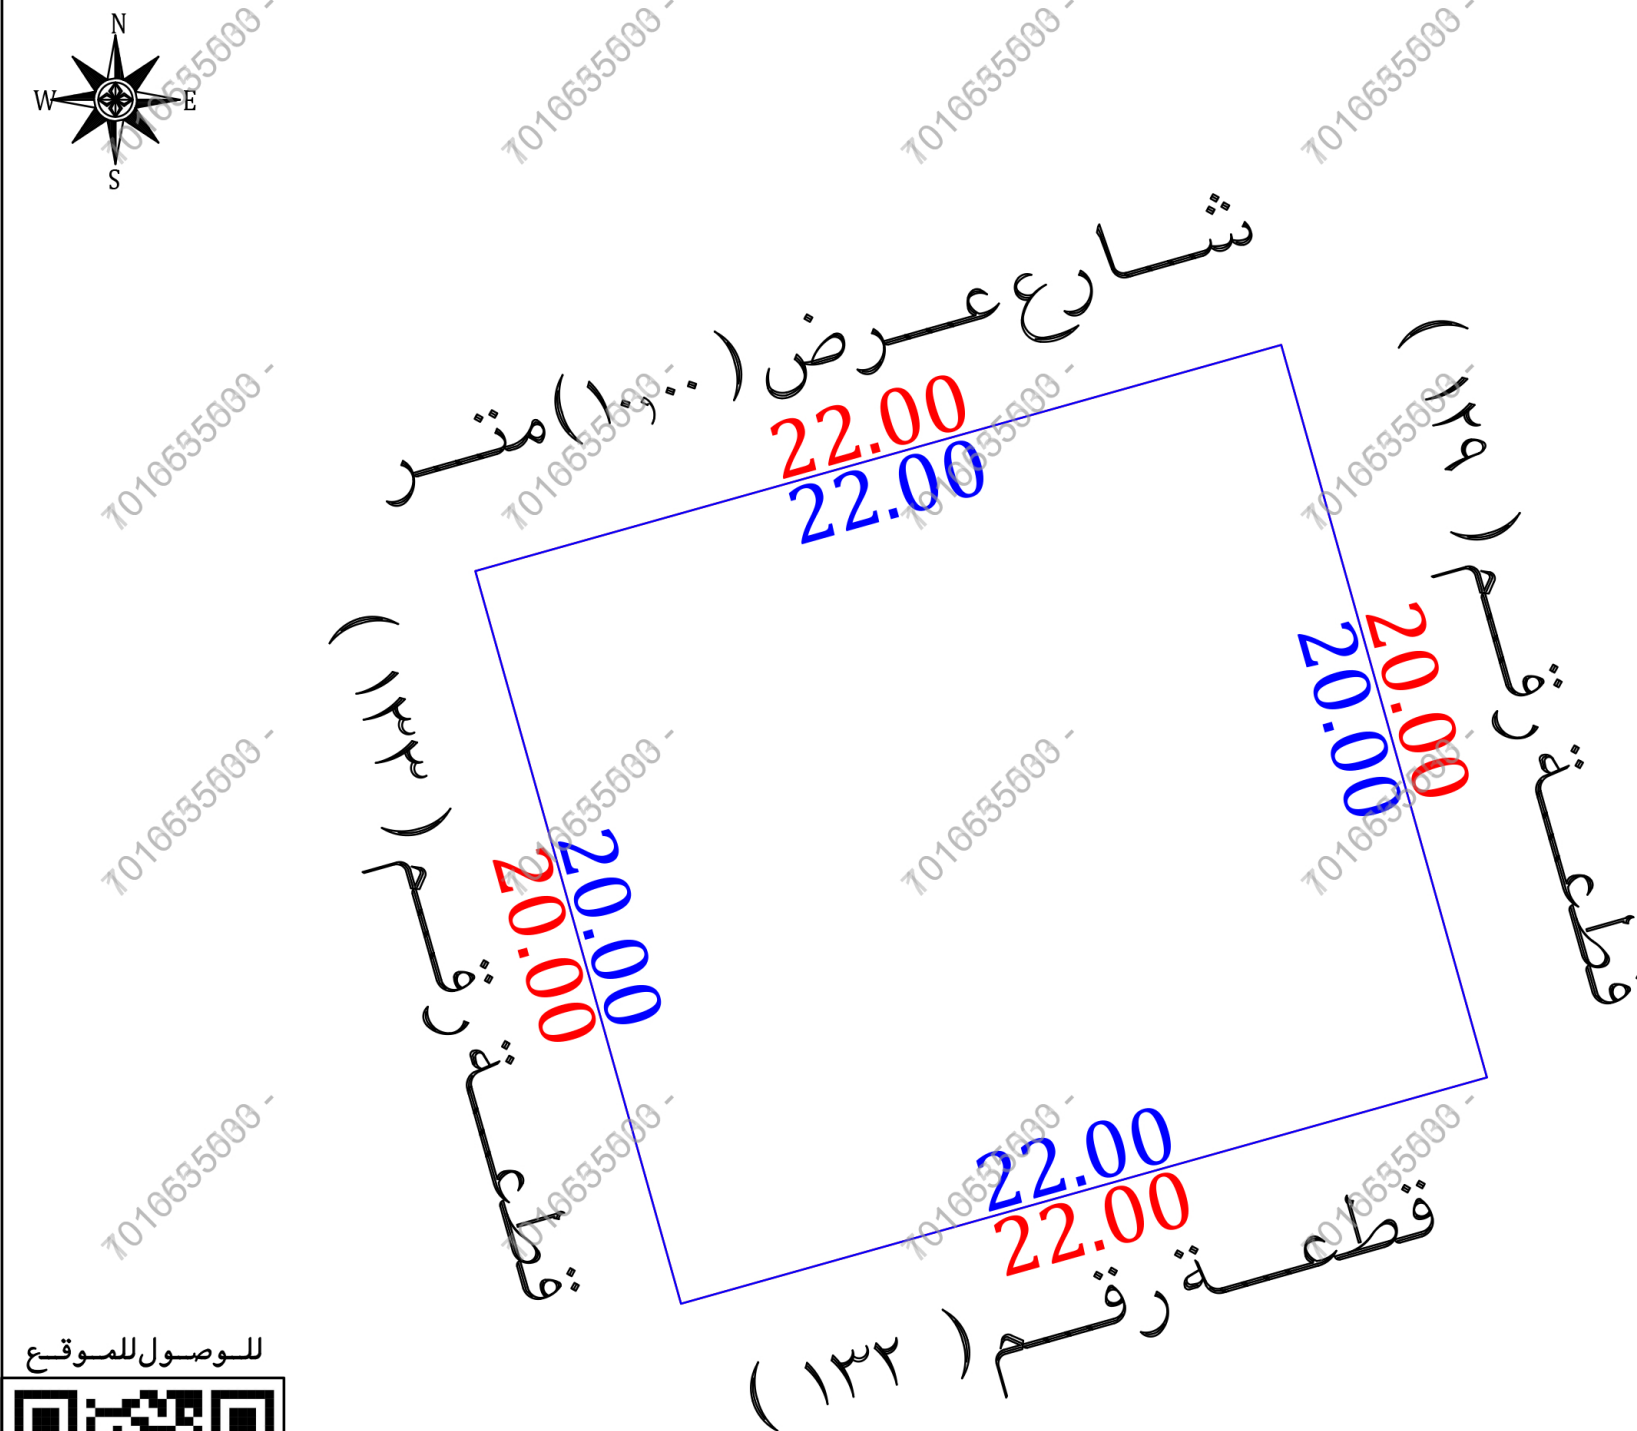


نموذج قرار مساحى	
بيانات الصك	
رقم الوثيقة	٣٨٢١٢٢٠٠١١٧٣
تاريخ الوثيقة	وزارة العدل
مصدره	هوية المالك
أسم المالك	نسبة الملكية
١٠٠٪	تفاصيل العقار
رقم القطعة	١٣١ / ب
رقم المخطط	١٠
المساحة	٢٤٤٠,٠٠
نوع العقار	قطعة الارض
الحى	الوزان
المدينة	رنية
شركة فجن الأعمال للإستشارات الهندسية	
شعار الشركة	ختم الشركة
 VISION Engineering Consulting فجن للإستشارات الهندسية	

تاريخ إعداد الكروكي	المهندس المساح	مدير المكتب
٢٠٣٦/٠٣/١١ م	عبد المجيد	محمد سلامة آل سعيدان
0539934077	0554400693	info@vision.en.com

الاتجاه	بموجب الصك	الاتجاه	بموجب الطبيعة
الشمال	يحدّه شارع عرض (١٠,٠٠) متر	الشمال	بطول (٢٢,٠٠)متر
الجنوب	يحدّه قطعة رقم (١٣٢ ب)	الجنوب	بطول (٢٢,٠٠)متر
الشرق	يحدّه قطعة رقم (١٢٩ ب)	الشرق	بطول (٢٠,٠٠)متر
الغرب	يحدّه قطعة رقم (١٣٣ ب)	الغرب	بطول (٢٠,٠٠)متر
المساحة	(٤٤,٠٠٠ م ^٢)	المساحة	(٤٤,٠٠٠ م ^٢)

حدالصك
حدالطبعة



للوصول للموقع



أقرا

يجرى الوقوف على الطبيعة من قبل مساح مكتب فجن للاستشارات الهندسية وأتضح الأتي :

- | | | | | |
|----------------------------------|----|----------------------------------|-----|---|
| ☒ | لا | ☐ | نعم | هل الصك مطابق للرفع المساحي |
| ☐ | لا | ☒ | نعم | هل تم ذكر جميع الاختلافات في الرفع المساحي |
| ☐ | لا | ☒ | نعم | هل تم تطبيق جميع التعليمات الصادرة من المركز في الرفع المساحي |
| ☒ | لا | ☐ | نعم | هل تم التوقيع وأرفاق أقرار صحة الموقع |
| ☒ | لا | ☐ | نعم | هل يوجد تدخل في الأصل |
| ☒ | لا | ☐ | نعم | هل يوجد على الأصل مبنى مشترك |
| ☐ | لا | ☒ | نعم | هل ذكر المرجع المعتمد على الاستدلال على استخدام العقار |
| ☐ | لا | ☐ | نعم | هل تم الاستعلام من وزارة الزراعة حيال الأرض الزراعية |
| ☐ | لا | ☒ | نعم | هل الملاحظات والاختلافات والتدخلات |

- ☐ نوع الاستخدام : سكني ☒ تجاري ☐ سكني تجاري ☐ صناعي ☐ زراعي
☐ الأرض على الطبيعة : مبني قائم ☒ أرض فضاء ☐ أرض مسورة ☐ أرض زراعية
☐ طبيعة الأرض : منبسطة ☒ جبلية ☐ أخرى
☐ المخطط على الطبيعة : منفذ ☒ غير منفذ ☐ عشوائي
 يتحمل المكتب الهندسي المسؤولية على ما ورد في مخطط الرفع المساحي

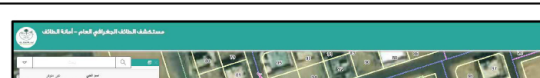
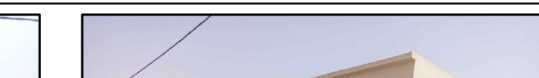
من حدود وأطوال وأحداثيات

- هذا التقرير المساحي لا يعتد به كأثبات لسلامة إجراءات التملك أو تثبيت حدود الصك وموقعة
- تم الربط بأقرب نقطة ثابتة

← الملاحظات

- رقم القطعة : الصك (١٣٦ / ب)
 ■ رقم المخطط : الصك (١٠)
 ■ الحدود :
 المستكشفات (١٣٦)
 المستكشفات (١٠) (ب)

- الجنوبي : الصك (قطعة رقم ١٣٣/ب) المستكشفات (قطعة رقم ١٣٣)
- الشرقي : الصك (قطعة رقم ١٢٩/ب) المستكشفات (قطعة رقم ١٢٩)
- الغربي : الصك (قطعة رقم ١٣٣/ب) المستكشفات (قطعة رقم ١٣٣)

مستكشف بلدى	مستكشف الامانة	المصور الجوى	صور من الطبيعة
			  

أحداثيات الموقع حسب نظام الإحداثيات العالمي					
الخطوط العرضية	الخطوط الطولية	الخطوط العرضية	الخطوط الطولية	الخطوط العرضية	الخطوط الطولية
1	281119.615	2354551.056	5	الشرقية	الشمالية
2	281140.796	2354557.002	6	الشرقية	الشمالية
3	281146.201	2354537.746	7	الشرقية	الشمالية
4	281125.020	2354531.800	8	الشرقية	الشمالية